

Parque Mujer Amuzga ESC. 1:200

DR-02

SECCION S1-S1'

Banqueta

Capa Drenante

0.30m

1.50m

Zarpeo con cemento - arena.


Zanja rellena con grava 2 1/2"

Tubo de PVC de 4" cédula 40 con perforaciones enterrado en zanja.

S/E


Drenaje Francés

S/E

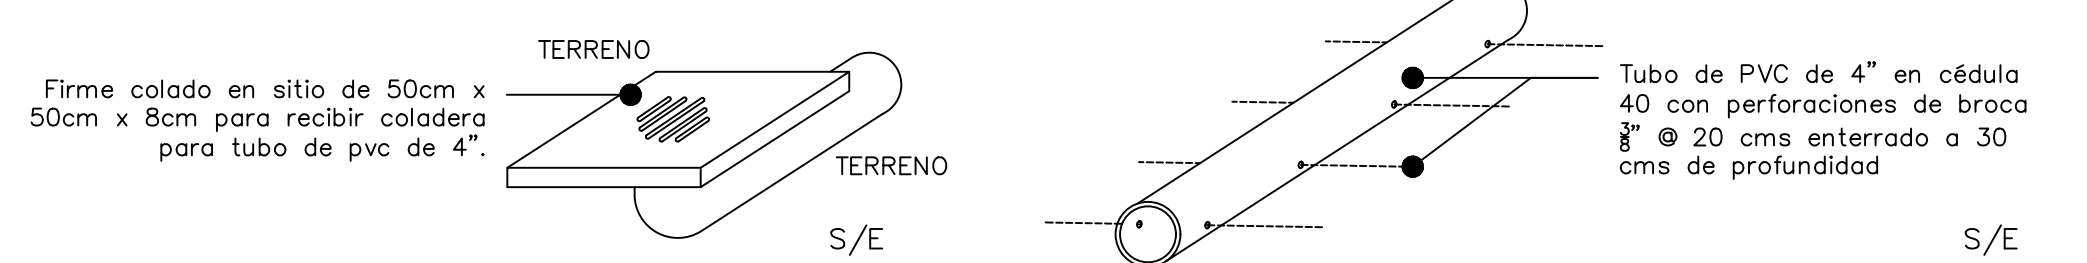


Drenaje Francés

ESC. S/E

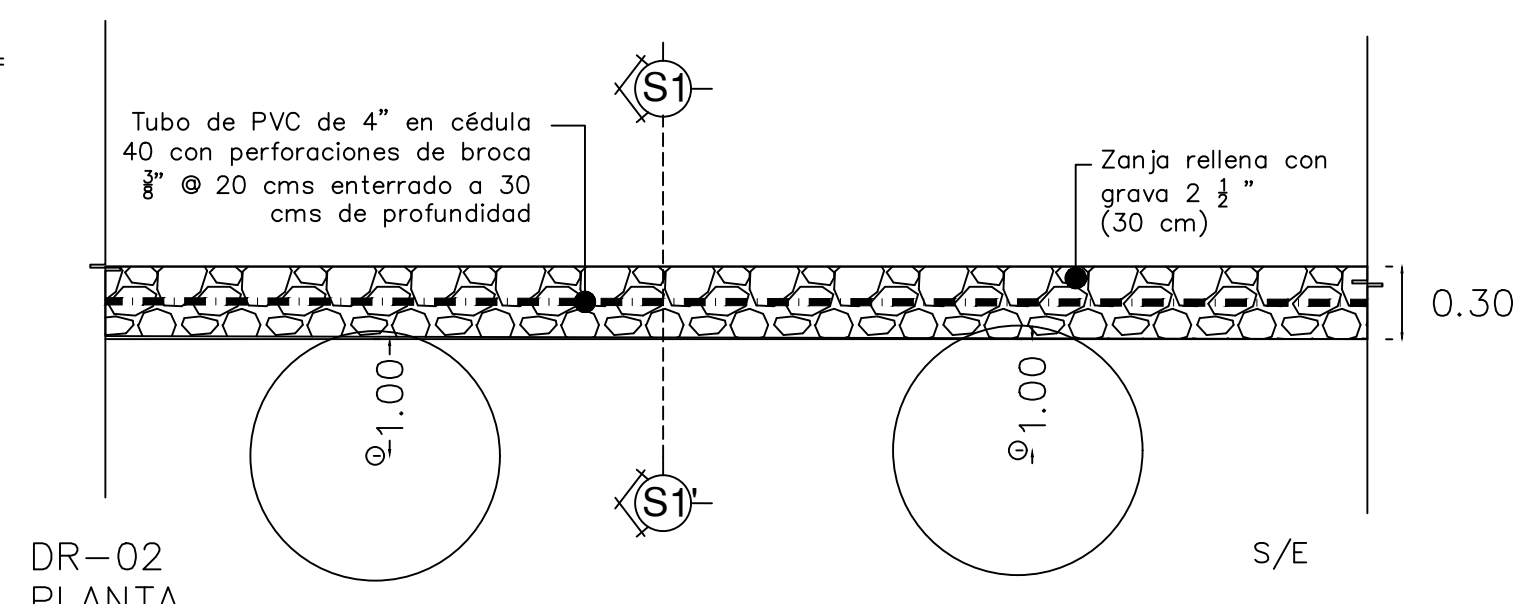

SECCION S1-S1'

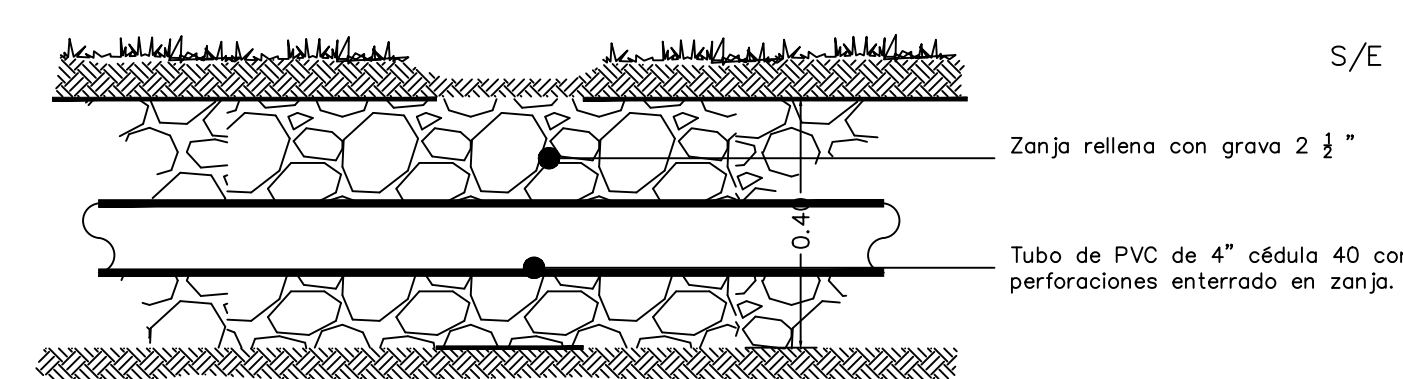

SECCION A-A'




	INDICA LINEA DE EJE
	INDICA PROYECCION
	INDICA ACCESO
	INDICA NIVEL DE PISO TERMINADO
	INDICA CAMBIO DE NIVEL EN PISO
	INDICA CAMBIO DE PLATON O LOSA
	INDICA COTA A EJE Y PARAO
	INDICA COTAS A PAROS
	INDICA COTAS A EJES
	INDICA COTAS

LAS COTAS ESTAN INDICADAS EN NIVELES EN METROS, EXCEPTO DONDE SE INDIQUE OTRA UNIDAD. x LAS MODIFICACIONES QUE SUFRAN LOS PLANOS SE INDICARA EN EL ESPACIO CORRESPONDIENTE DEL PIE DE PLANO.

EL CONTRATISTA DEBERA VERIFICAR TODAS LAS DIMENSIONES Y CONDICIONES DE PLANOS E INSTALACIONES Y DE OTROS CONSULTORES, PLANOS DE TALLER Y CON LAS CONDICIONES PARTICULARES DEL CAMPO.

SIMBOLO		N. COMUN
	FIRME DE CONCRETO $F_c = 150 \text{ kg/cm}^2$ DE 0.10M DE ESPESOR EN ACABADO SEMIPULIDO REMATADO CON VOLTEADOR METALICO	
	CÁSCARA DE NUEZ SOBRE SENDA DE DESNIVEL PARA RIEGO	
	FOSA DE SISTEMA DE DRENAJE FRANCÉS	
	TUBO DE 4" DE SISTEMA DE DRENAJE FRANCÉS	

SÍMBOLO	N. COMÚN
	INDICA TUBO DE PVC DE 4" PERFORADO, VER DETALLE E ISOMETRICO
	ZANJA DE 30CM DE ANCHO PARA DRENAJE TIPO FRANCÉS
	INDICA ÁRBOL
	FLUJO DE AGUA

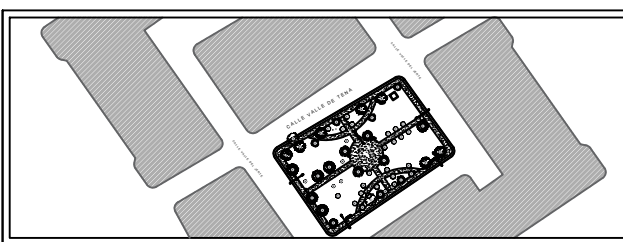

UBICACIÓN:
Avenida Valle de Tena. Fracc. Valle del Jerte
El Sauzal, 32599 Juárez, Chihuahua.

PARQUE MUJER AMUZGA

Fundación Hogares I.A.P.

PROYECTO : PARQUE MUJER AMUZGA

DIBUJO:
PLANTA DE CONJUNTO/RIEGO

Fecha:
12/07/2024

TIPO DE PLANO:
Fundación Hogares I.A.P.

Clave:

Escala: 1:200

Clave:
A-04