


DETALLE DR-01

Drenaje Francés




S/E

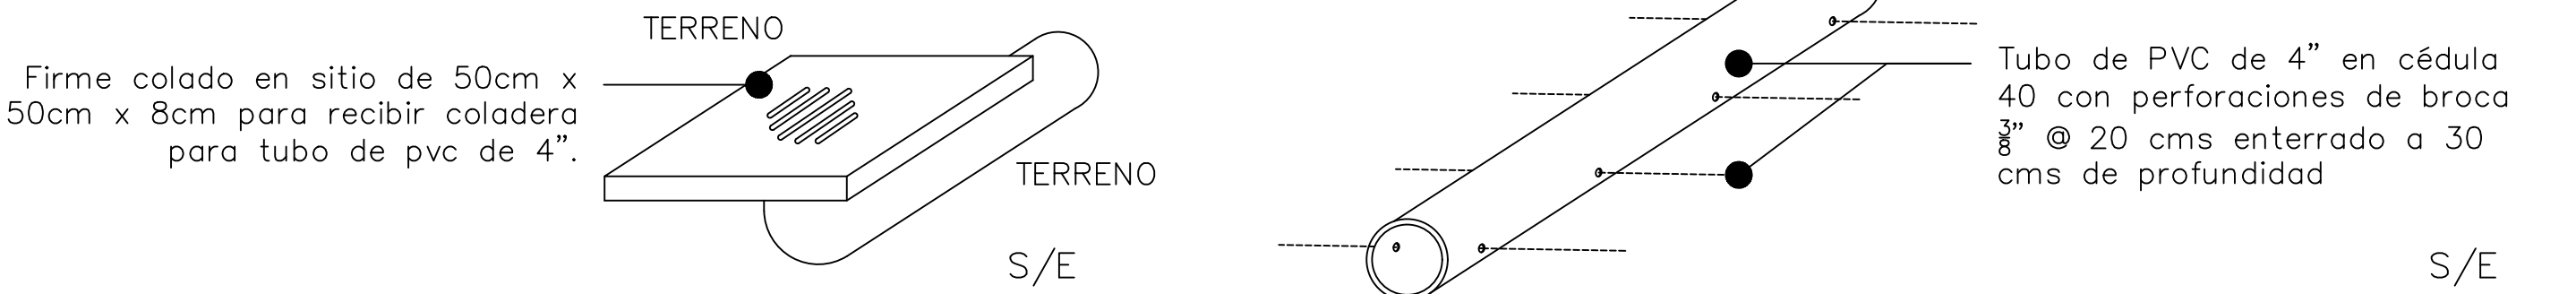


DETALLE DR-02

Drenaje Francés

ESC. S/E

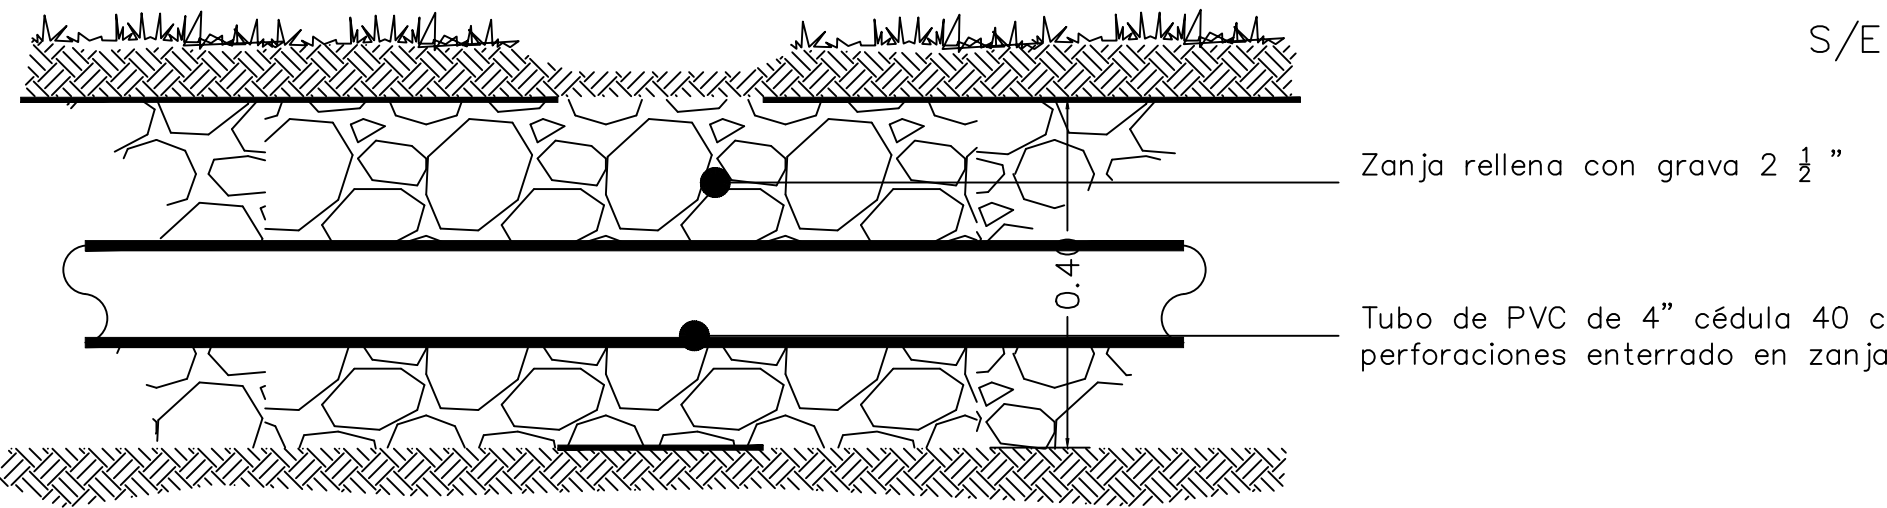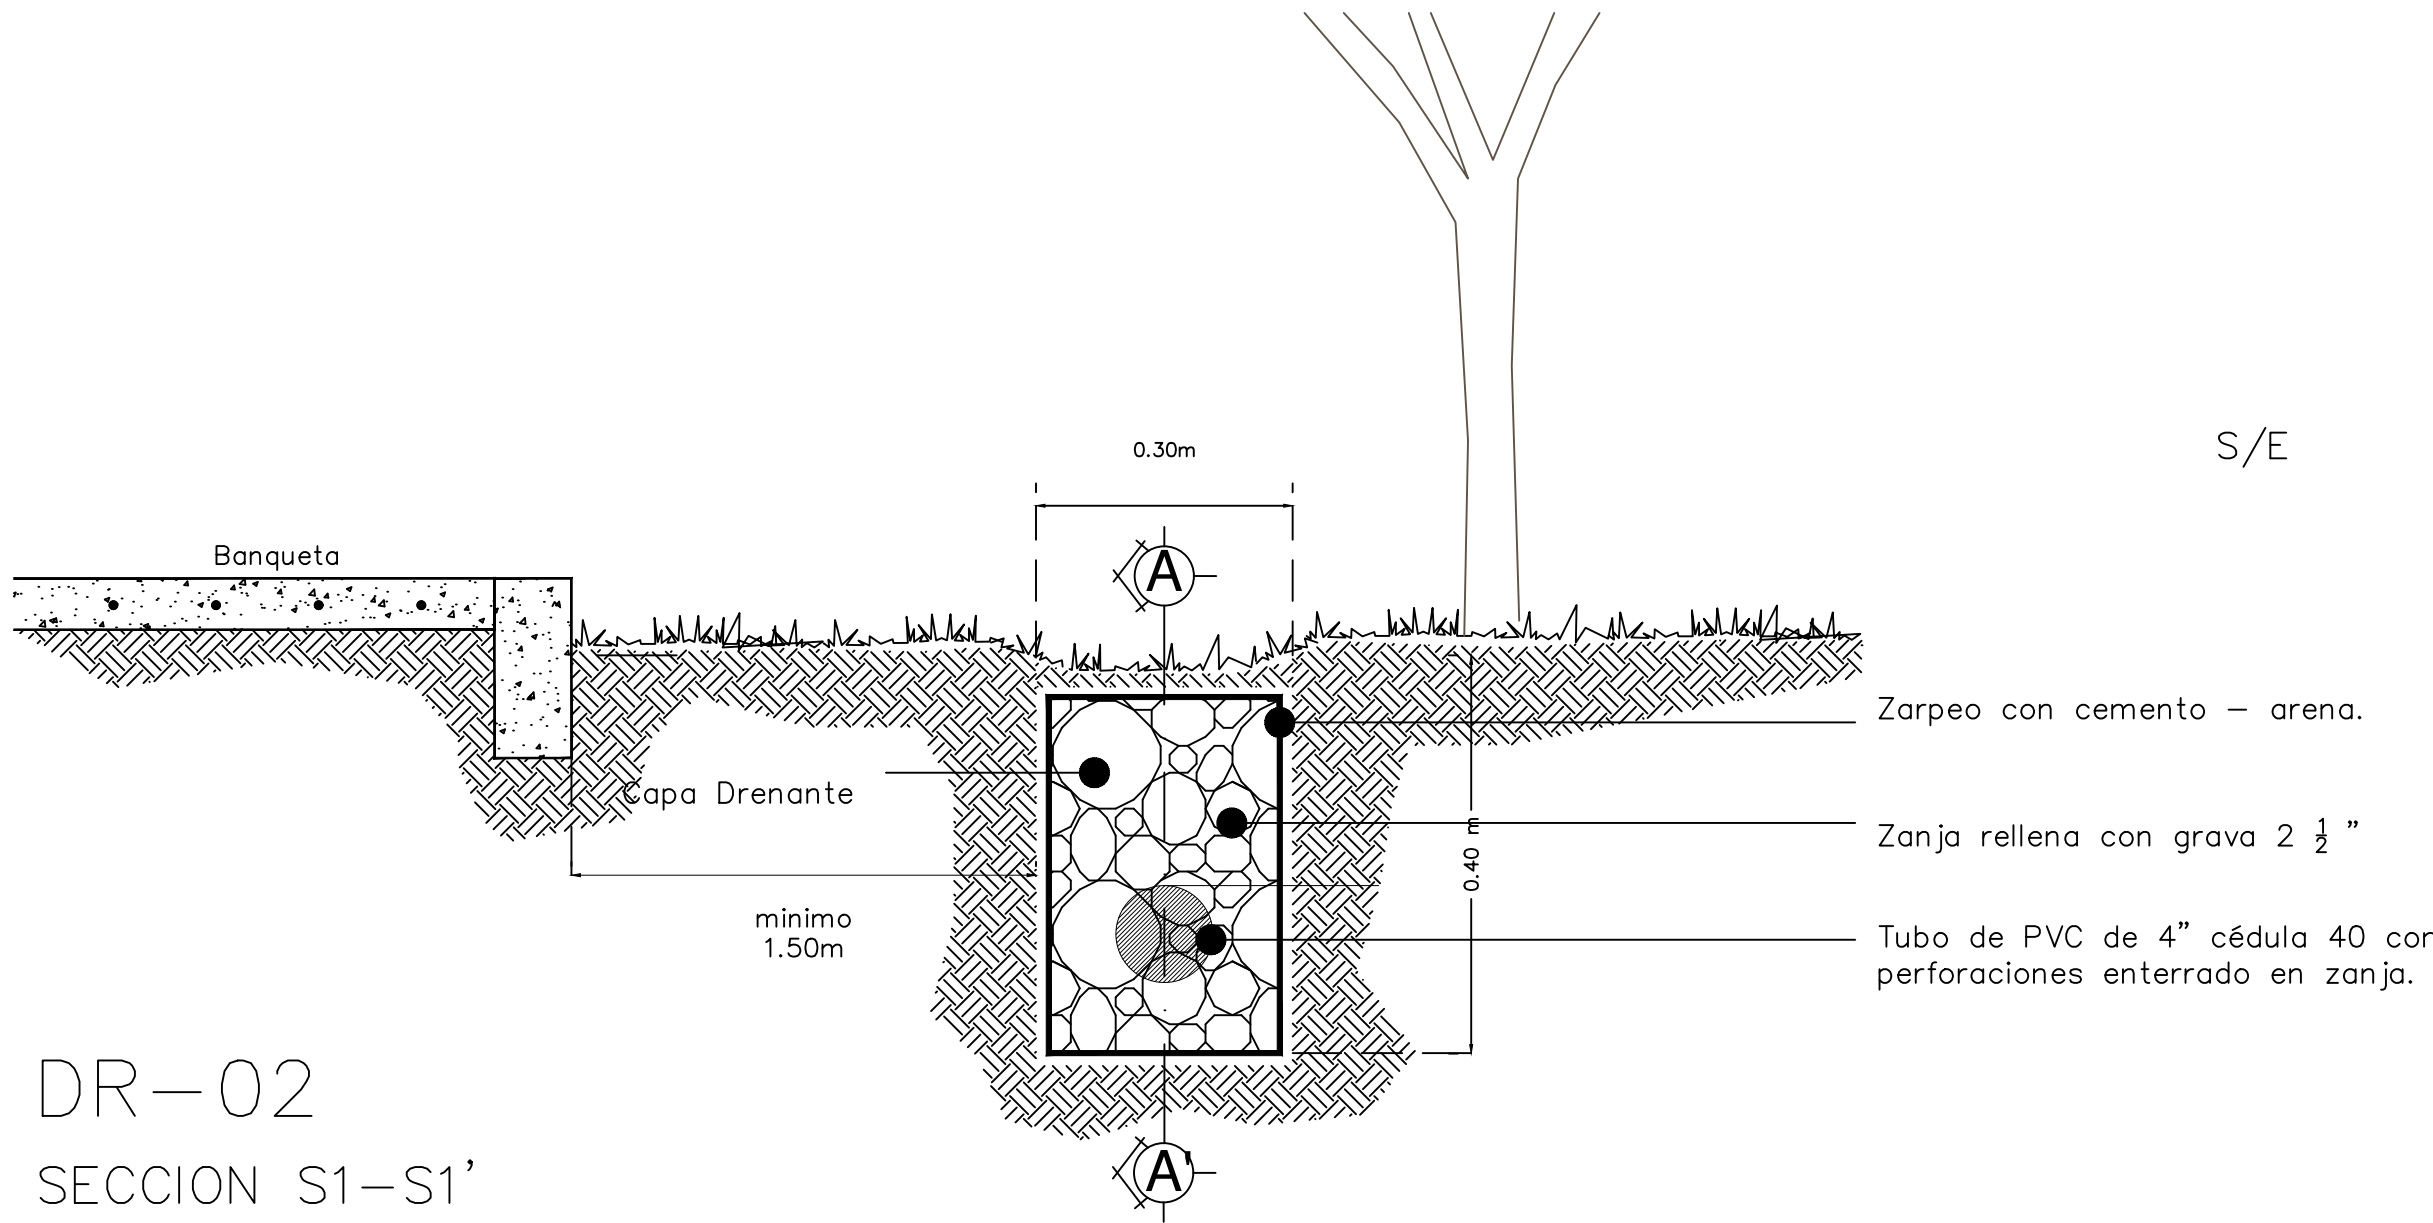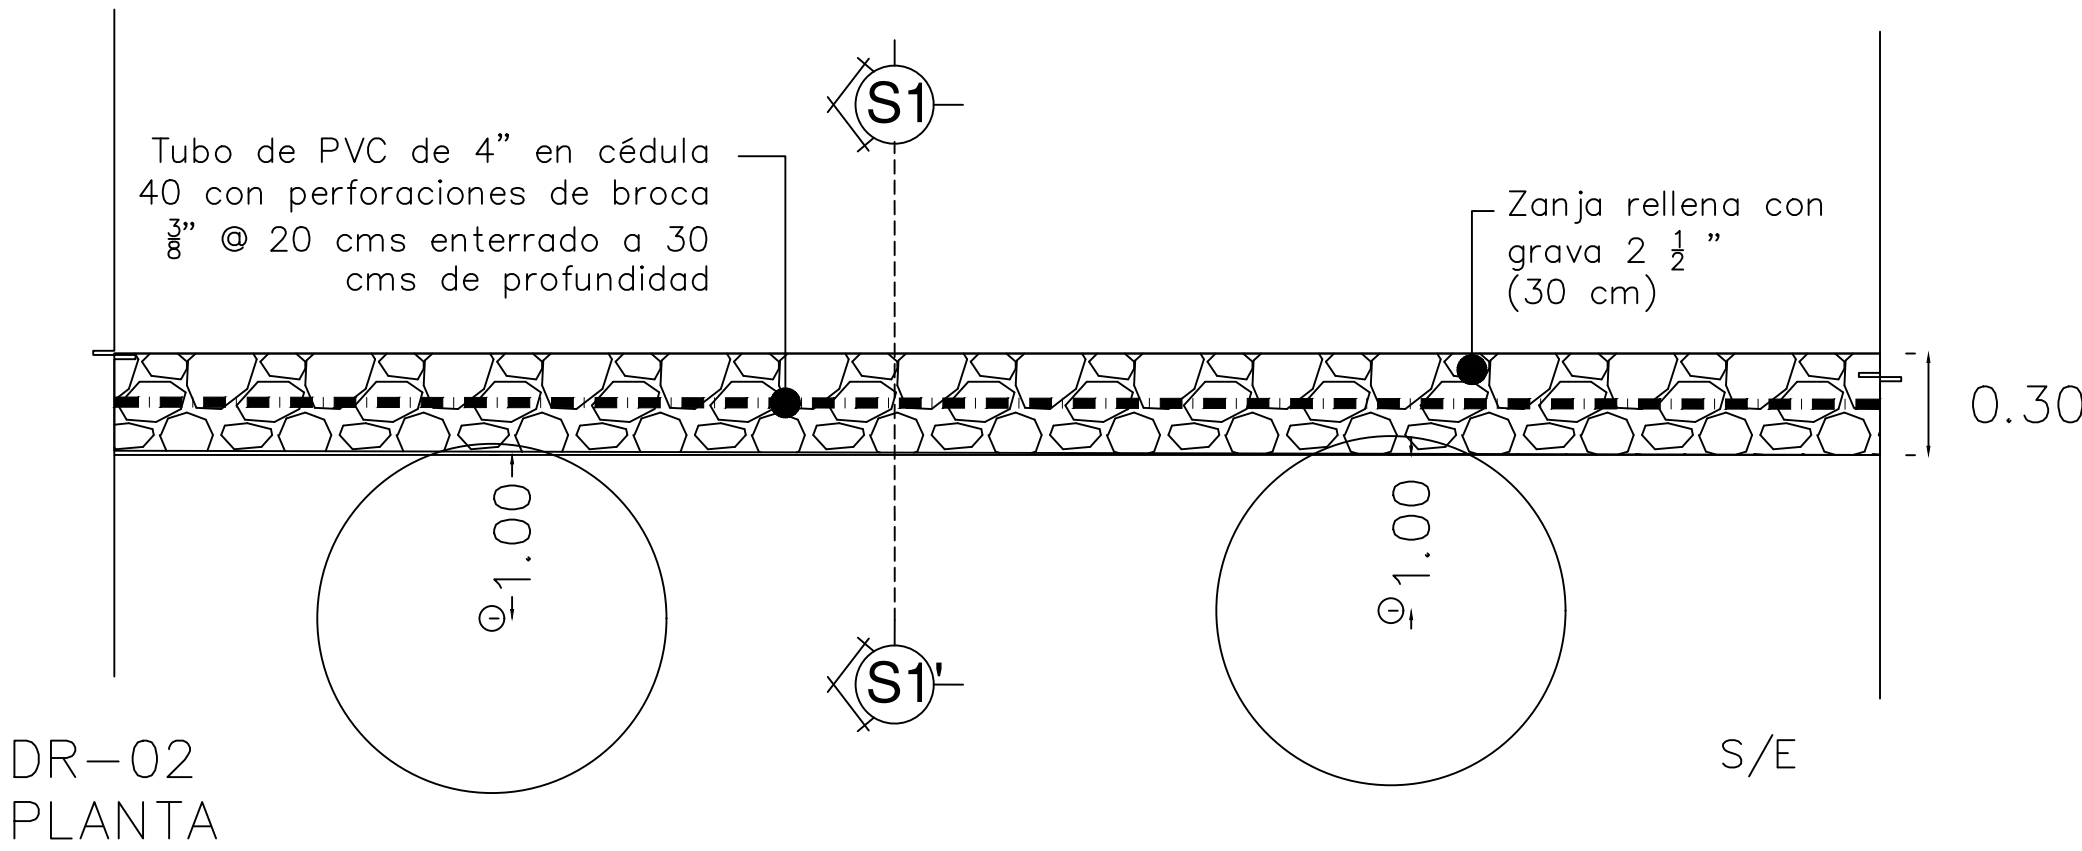

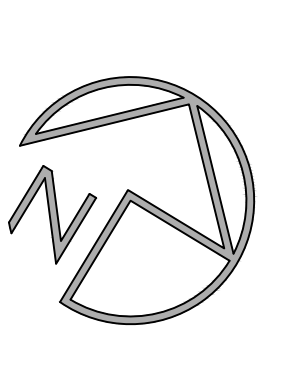

FUNDACIÓN
HOGARES

SIMBOLOGIA

- INDICA LINEA DE EJE
- INDICA PROYECCIÓN
- INDICA ACCESO
- N.P.T INDICA NIVEL DE PISO TERMINADO
- INDICA CAMBIO DE NIVEL EN PISO
- INDICA CAMBIO DE PLAFON O LOSA
- INDICA COTA A EJE Y PARO
- INDICA COTAS A PAROS
- INDICA COTAS A EJES
- INDICA COTAS





0 10 20 30 40 50 100





INDICA ESCALA GRAFICA


NOTAS:

LAS COTAS ESTAN INDICADAS EN NIVELES EN METROS, EXCEPTO DONDE SE INDIQUE OTRA UNIDAD. x LAS MODIFICACIONES QUE SUFRAN LOS PLANOS SE INDICARA EN EL ESPACIO CORRESPONDIENTE DEL PIE DE PLANO.

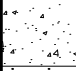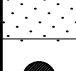EL CONTRATISTA DEBERA VERIFICAR TODAS LAS DIMENSIONES Y CONDICIONES DE PLANOS E INSTALACIONES Y DE OTROS CONSULTORES, PLANOS DE TALLER Y CON LAS CONDICIONES PARTICULARES DEL CAMPO.

ACABADOS EN PISOS	
SIMBOLO	N. COMUN
	FIRME DE CONCRETO Fc=150kg/cm2 DE 0.10M DE ESPESOR EN ACABADO SEMIPULIDO REMATADO CON VOLTEADOR METALICO
	CÁSCARA DE NUEZ SOBRE SENDA DE DESNIVEL PARA RIEGO
	FOSA DE SISTEMA DE DRENAJE FRANCÉS
	TUBO DE 4" DE SISTEMA DE DRENAJE FRANCÉS

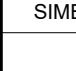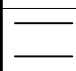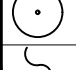SIMBOLOGIA EN PLANO	
SIMBOLO	N. COMUN
	INDICA TUBO DE PVC DE 4" PERFORADO. VER DETALLE E ISOMÉTRICO
	ZANJA DE 30CM DE ANCHO PARA DRENAJE TIPO FRANCÉS
	INDICA ARBOL
	FLUJO DE AGUA

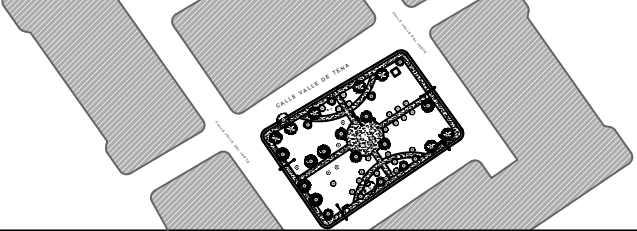

UBICACIÓN:
Avenida Valle de Tena. Fracc. Valle del Jerte
El Sauzal, 32599 Juárez, Chihuahua.

PARQUE MUJER AMUZGA

Fundación Hogares I.A.P.

PROYECTO : PARQUE MUJER AMUZGA

DIBUJO:
PLANTA DE CONJUNTO/DETALLES

Fecha:
12/07/2024

TIPO DE PLANO:
Fundación Hogares I.A.P.

Clave:
A-05

Escala:
1:200