



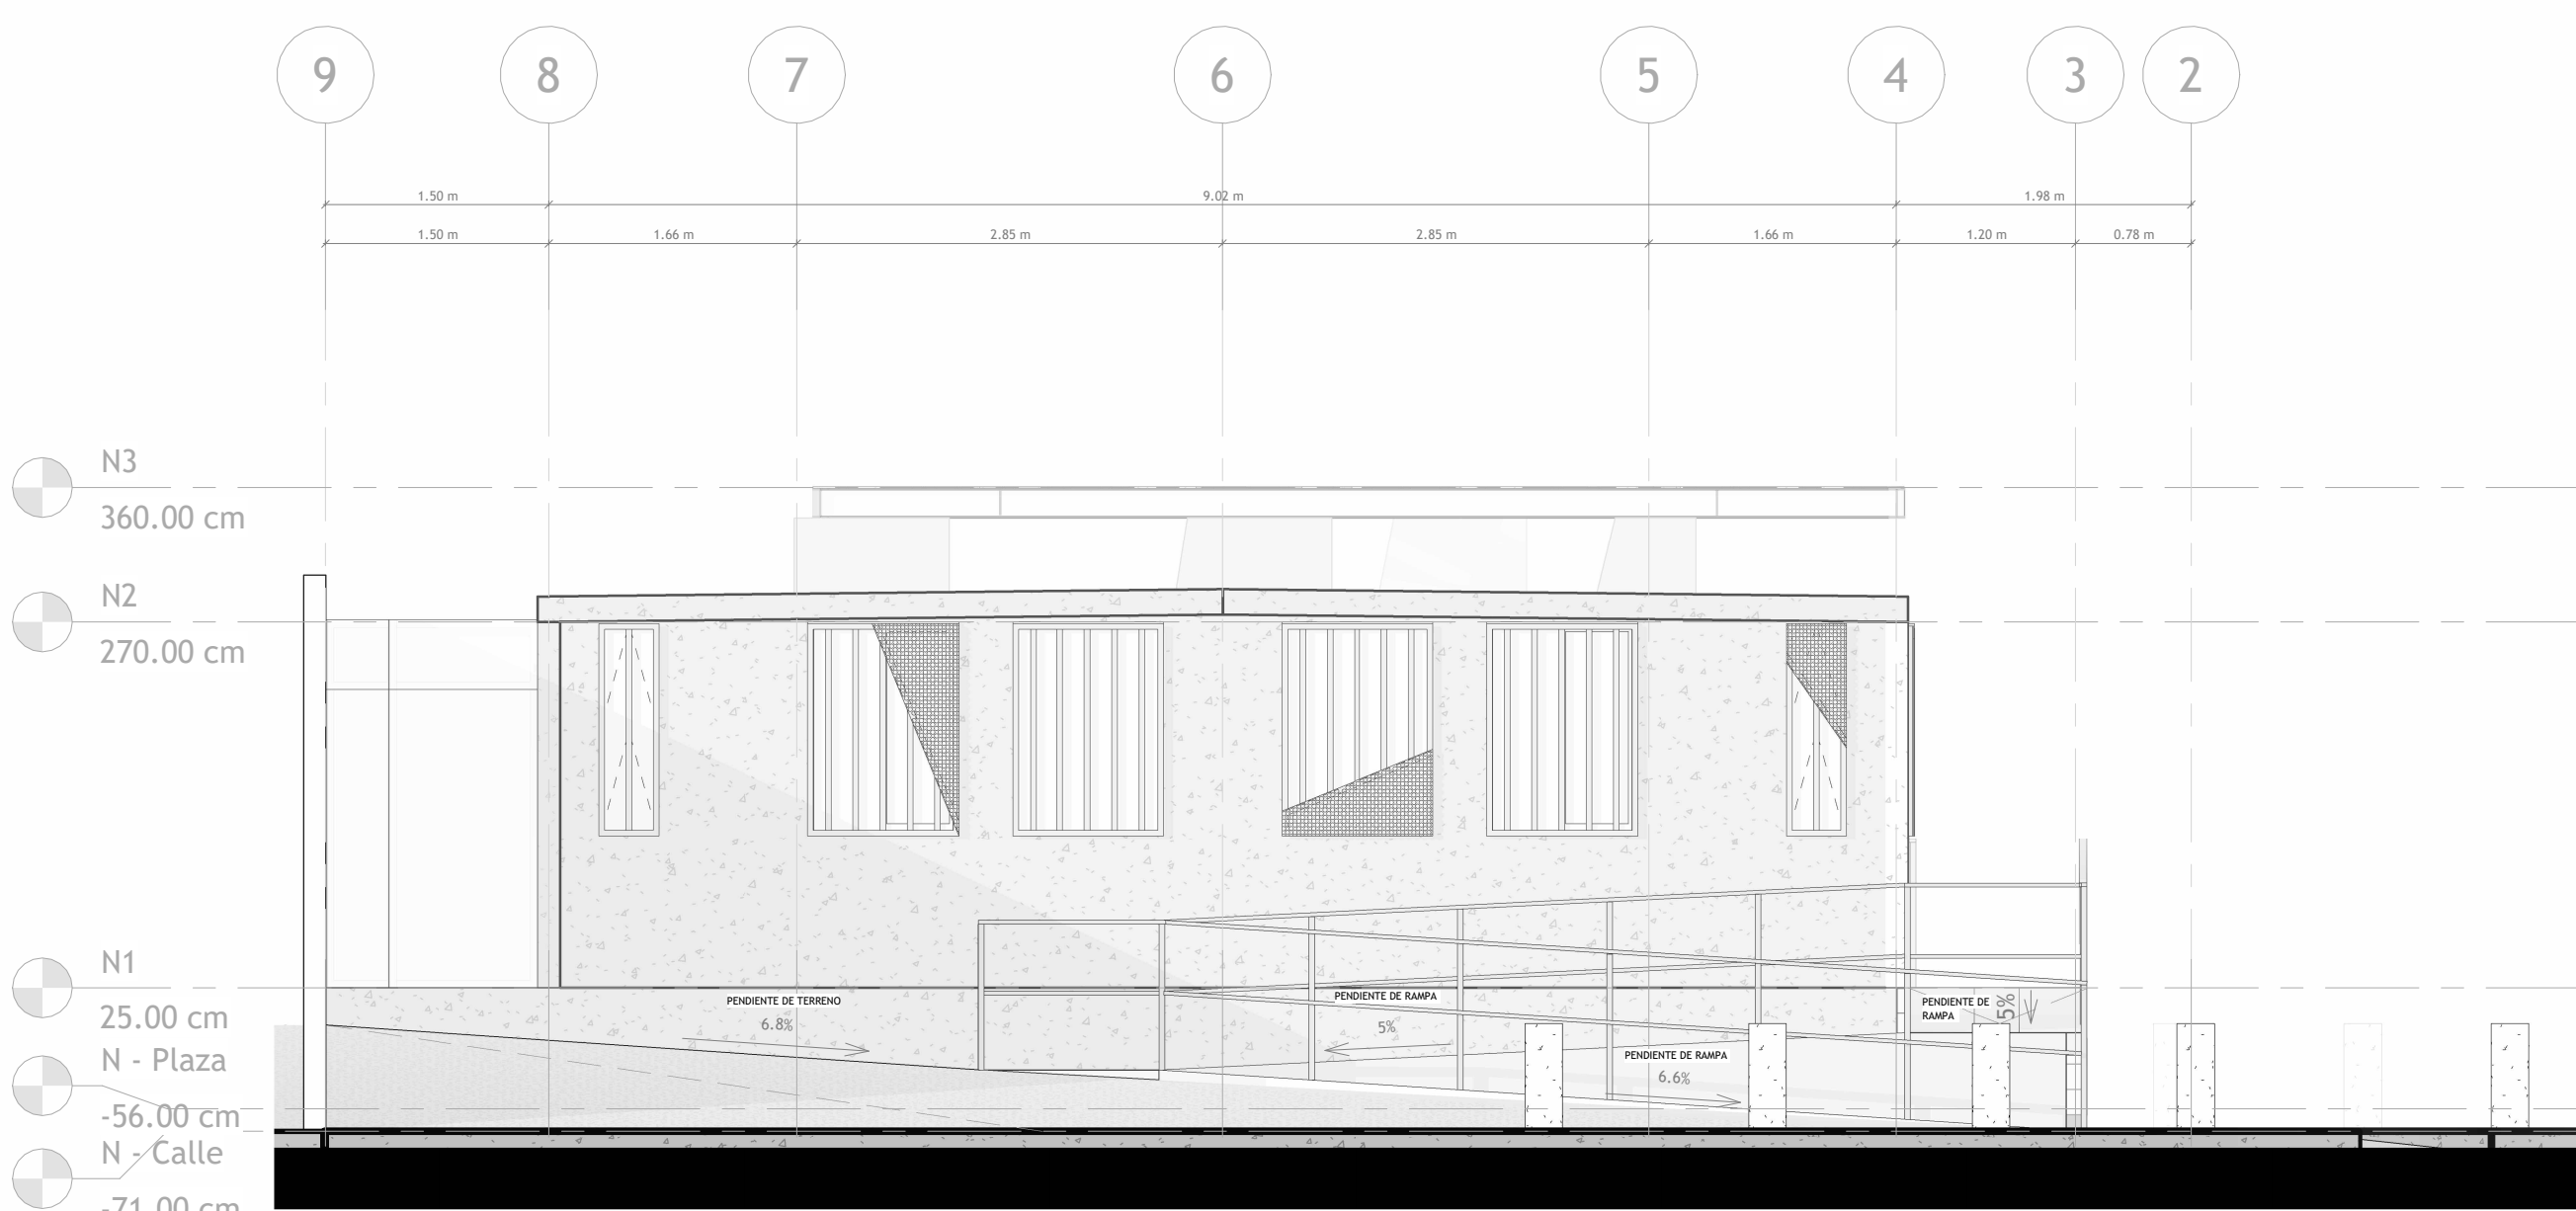

1 FACHADA FRONTAL
1 : 50



2 FACHADA POSTERIOR
1 : 50

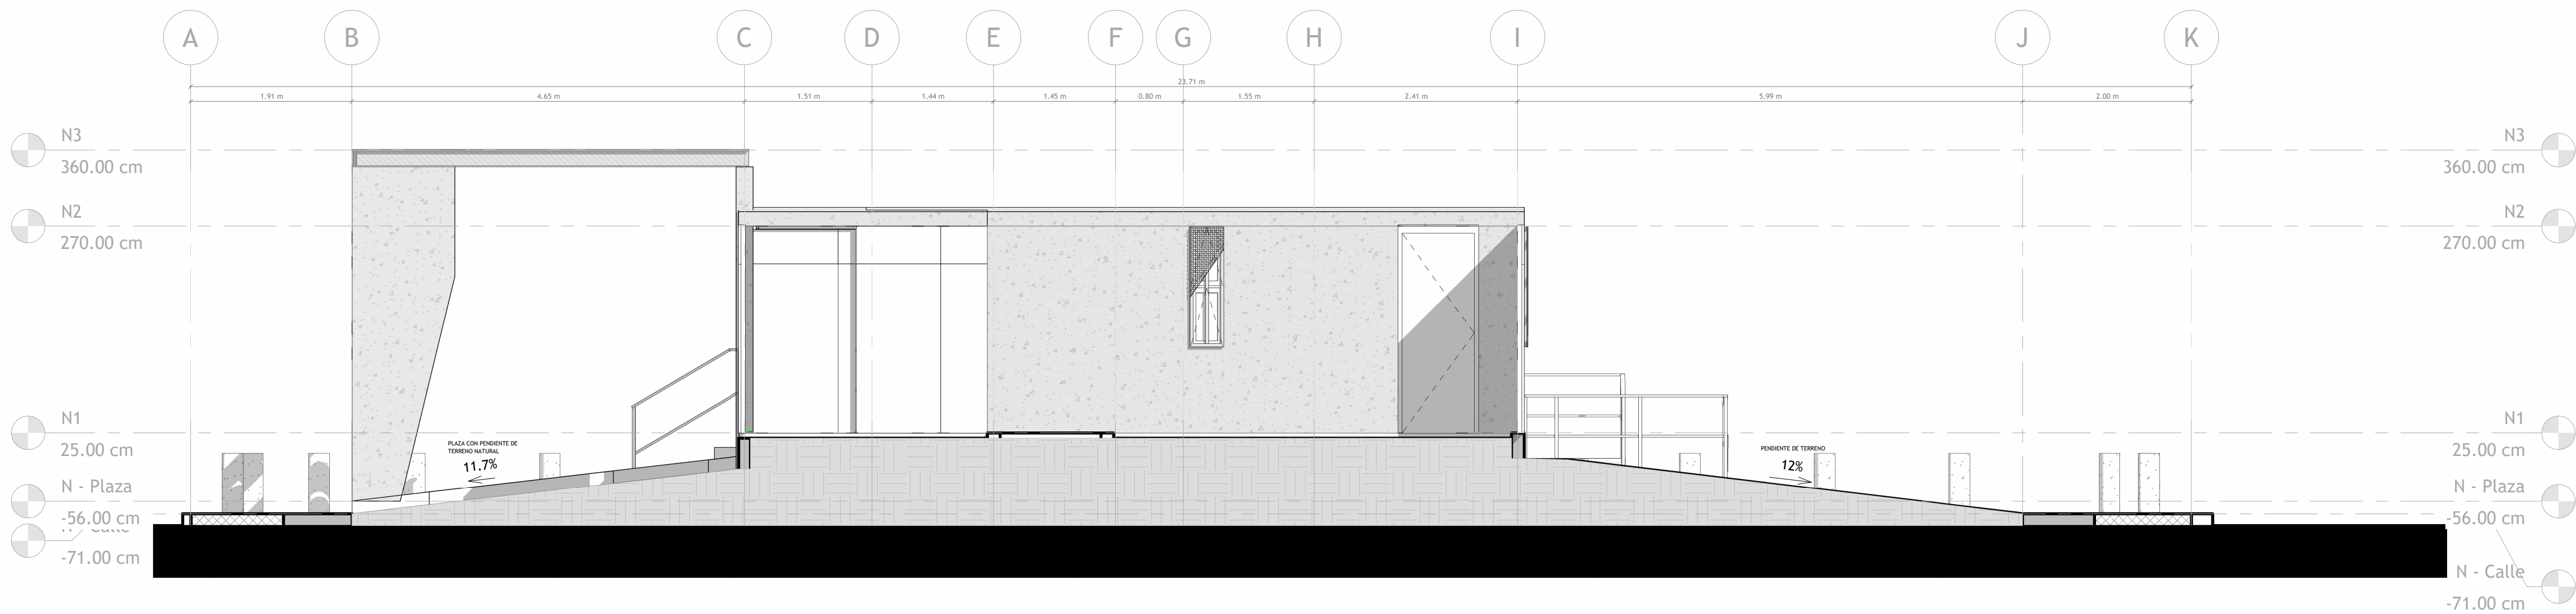

3 FACHADA PASILLO
1 : 50



4 FACHADA LATERAL
1 : 50

PROYECTO :
**PROYECTO VALLE
ALLENDE**

DIRECCIÓN :

C. Hacienda de los
Fresnos, 32575
Juárez, Chih.



PROPIETARIO :

Fundacion Hogares, I. A. P.

INGENIERIAS :

PERITO RESPONSABLE :

No.	Description	Date

NOMBRE DEL PLANO :

PLANO DE FACHADAS

Escala

PROYECTO NUMERO : 24-00151
FECHA : 20241219
DIBUJADO POR : CG
REVISADO POR : ---

CLAVE DE PLANO:

A - 200

DISEÑO :

JORGE URIAS STUDIO