


1 PLANTA DE DETALLE TRAZO EN PISOS EXTERIORES
1 : 20

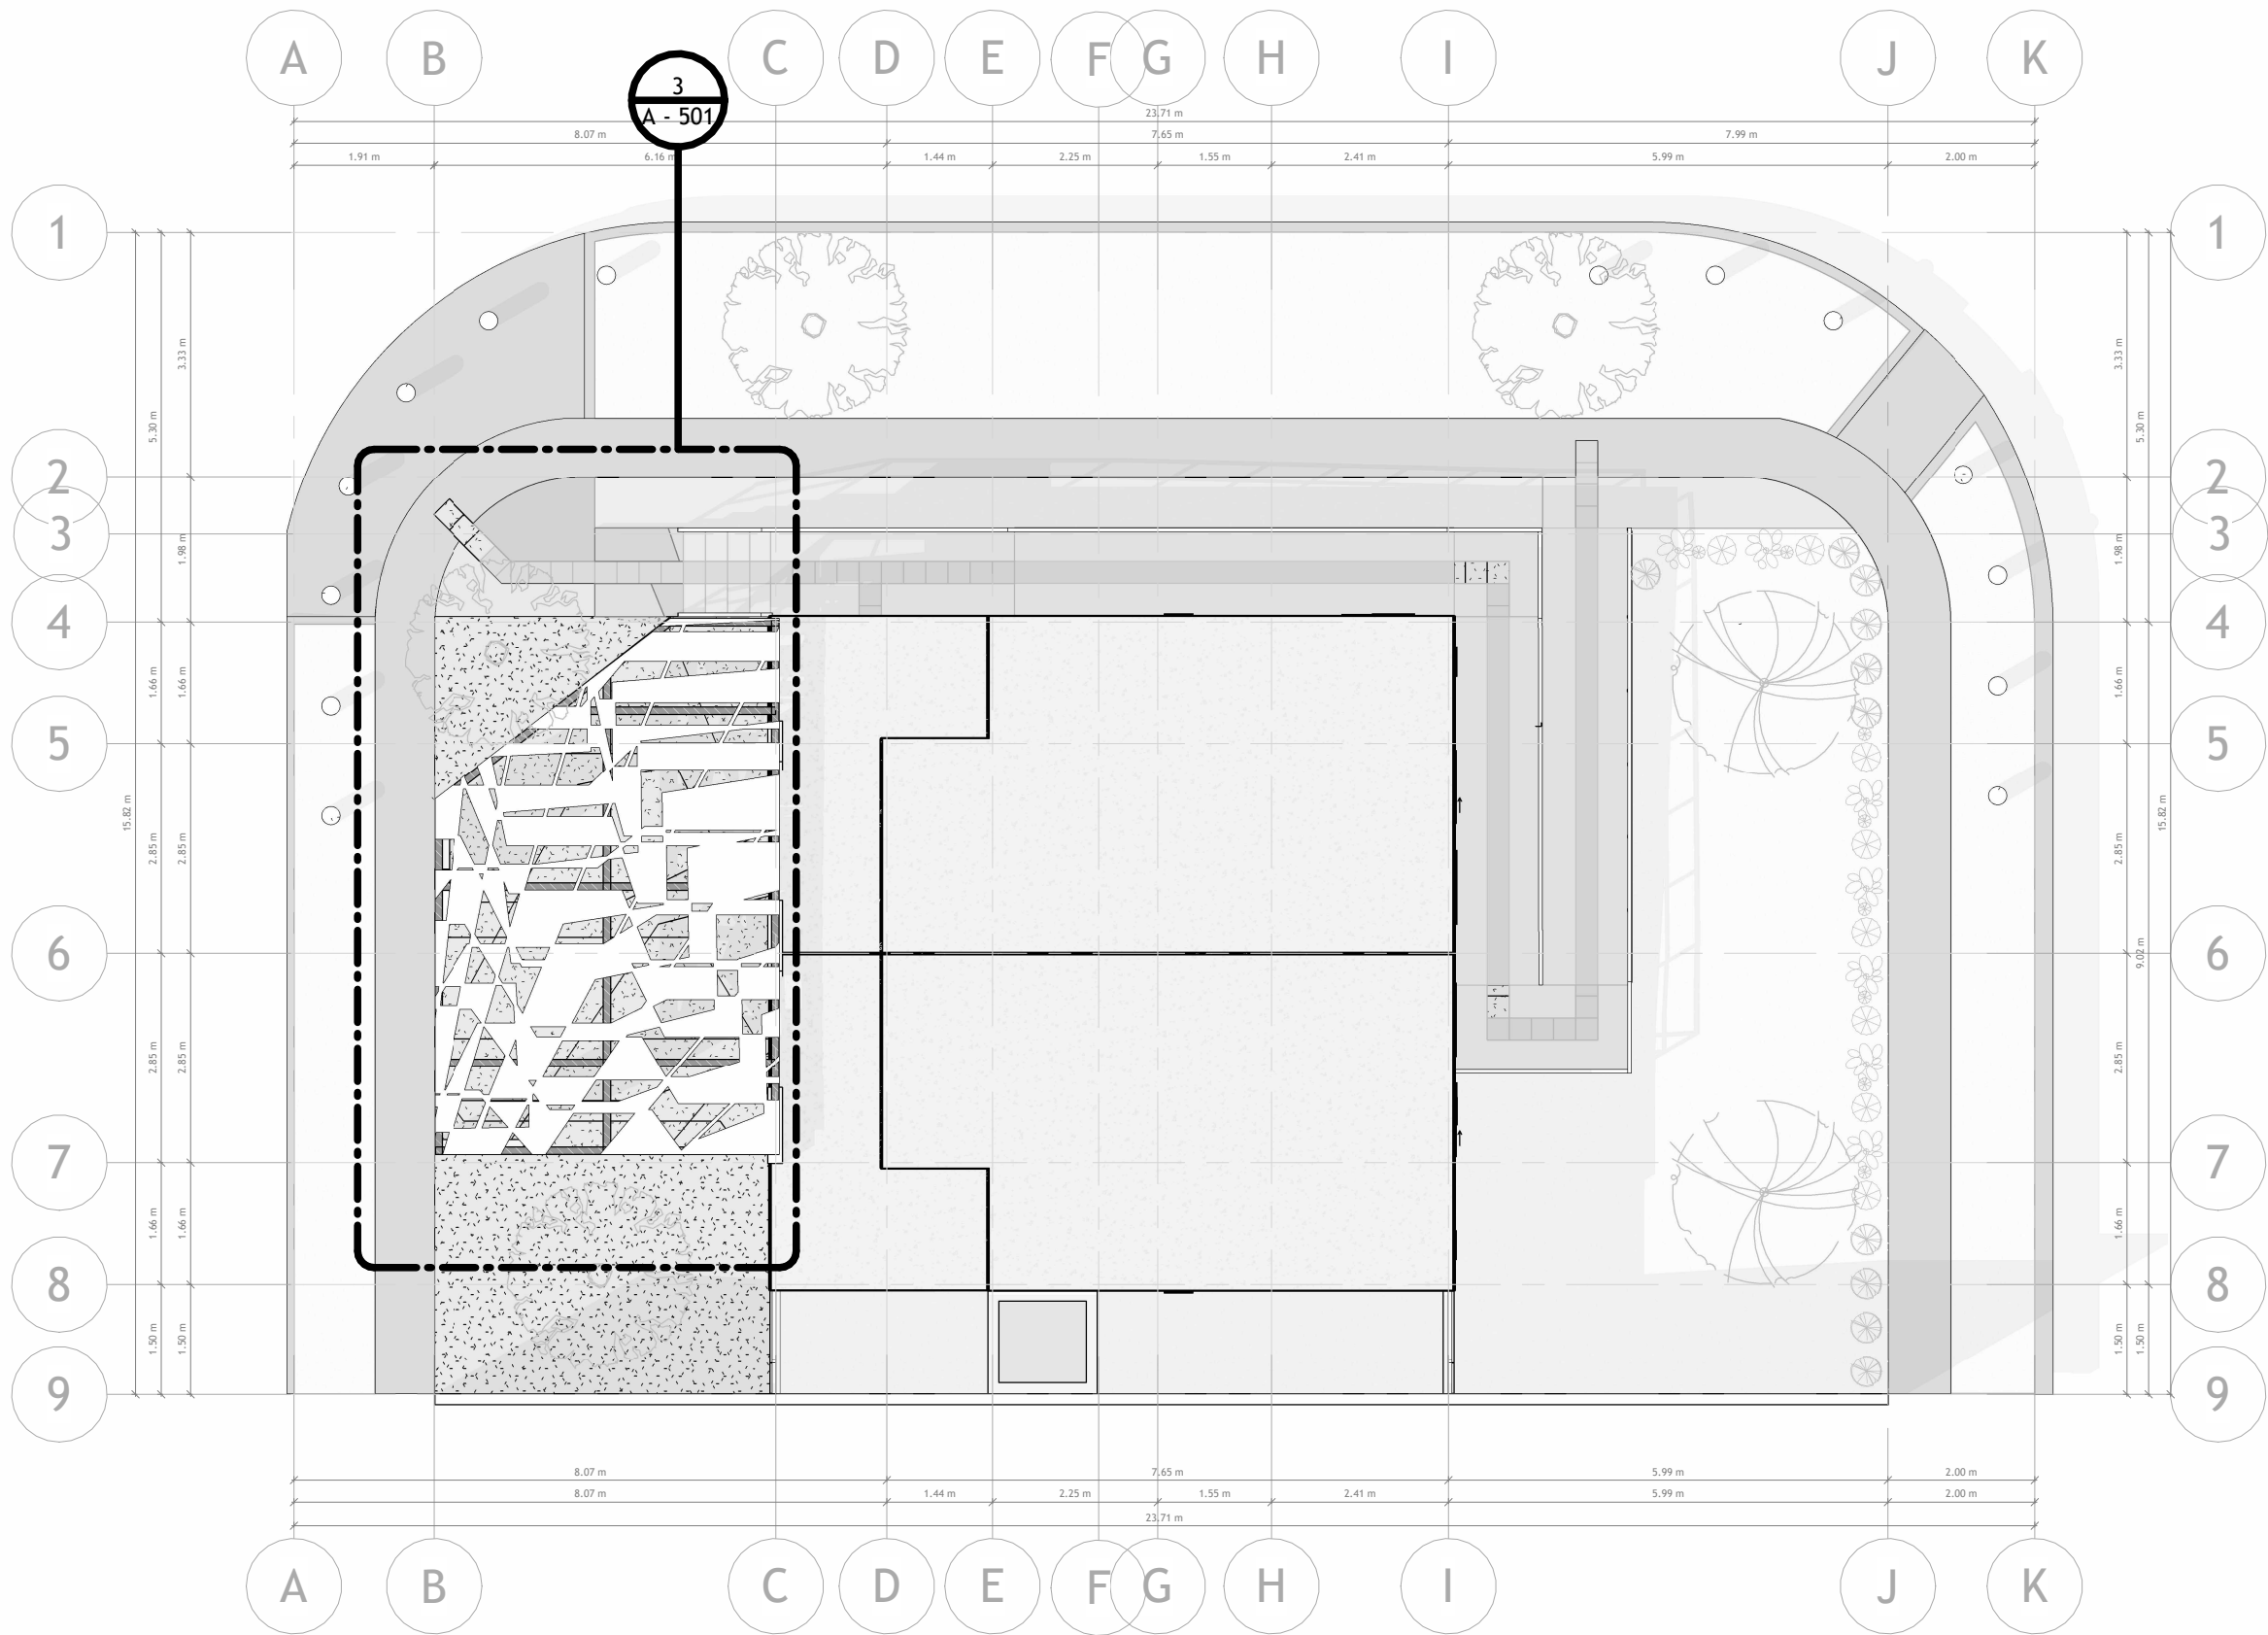

2 LLAMADA DE DETALLE EN CONJUNTO
1 : 100

SIMBOLOGÍA		
SIMBOLOGÍA	TIPO	IMAGEN
	PROYECCIÓN DE LINEAS GUÍAS	
	CONCRETO F'C= 200 KG/CM2, ACABADO SEMIPULIDO.	
	CONCRETO F'C= 200 KG/CM2, ACABADO LAVADO.	
	GUÍA PODOTÁCTIL 1- DISEÑO DE LINEAS	
	INICIO DE GUÍA PODOTÁCTIL 2 - DISEÑO DE PUNTOS	

PROYECTO :
PROYECTO VALLE ALLENDE

DIRECCIÓN :

C. Hacienda de los Fresnos, 32575 Juárez, Chih.



PROPIETARIO :

Fundacion Hogares, I. A. P.

INGENIERIAS :

PERITO RESPONSABLE :

No.	Description	Date

NOMBRE DEL PLANO :

PLANO DE DETALLES DE ACABADOS EN PISOS EXTERIORES

Escala

PROYECTO NUMERO : 24-00151
FECHA : 20241219
DIBUJADO POR : CG
REVISADO POR : ---

CLAVE DE PLANO:

A - 501

DISEÑO :

JORGE URIAS STUDIO