




01 ALZADO DE BARANDAL GENERAL
1 : 20

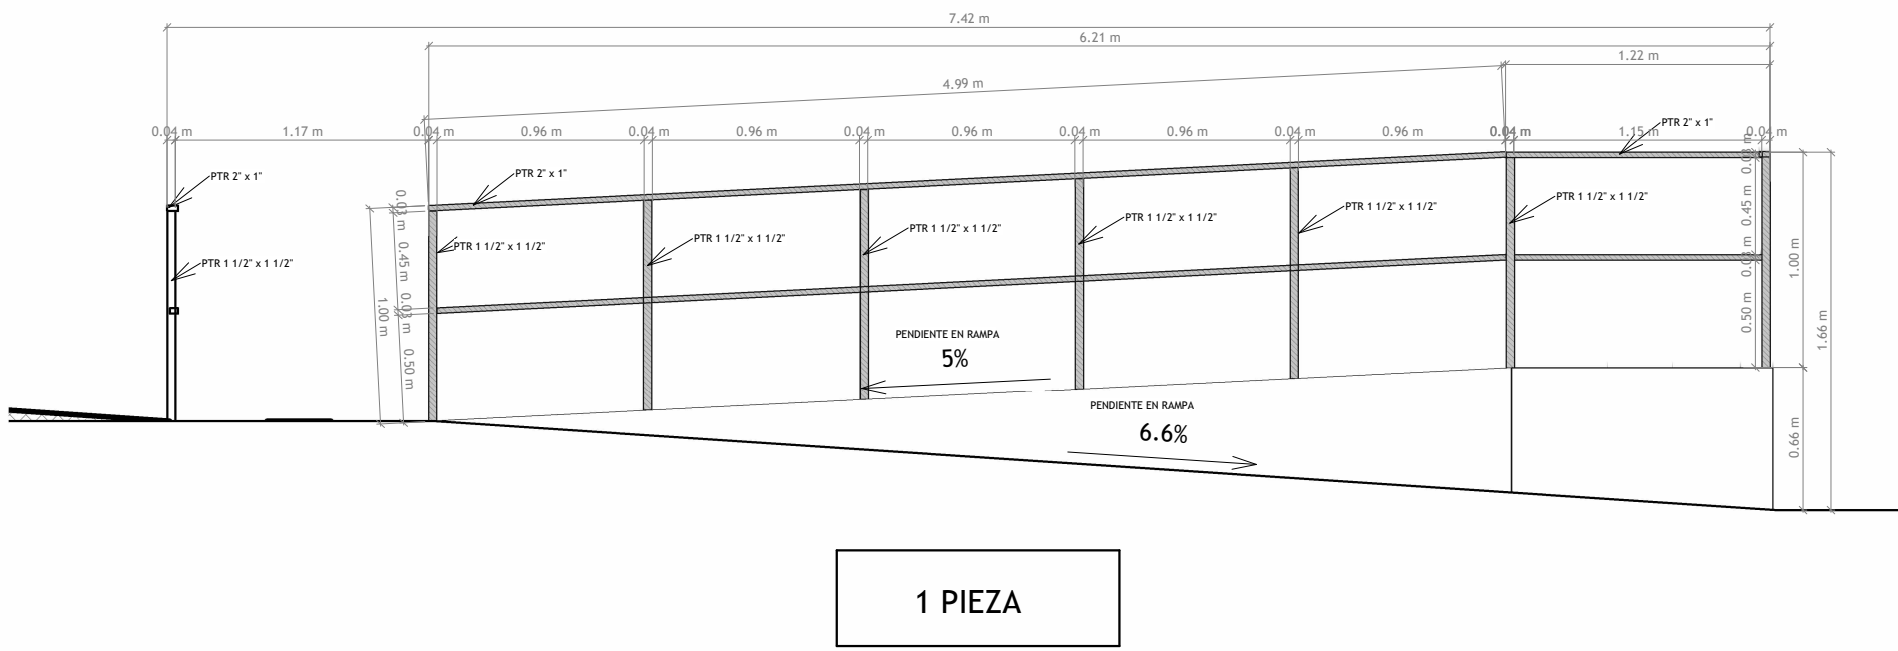


03 BARANDALES EN POSTERIOR
1 : 35

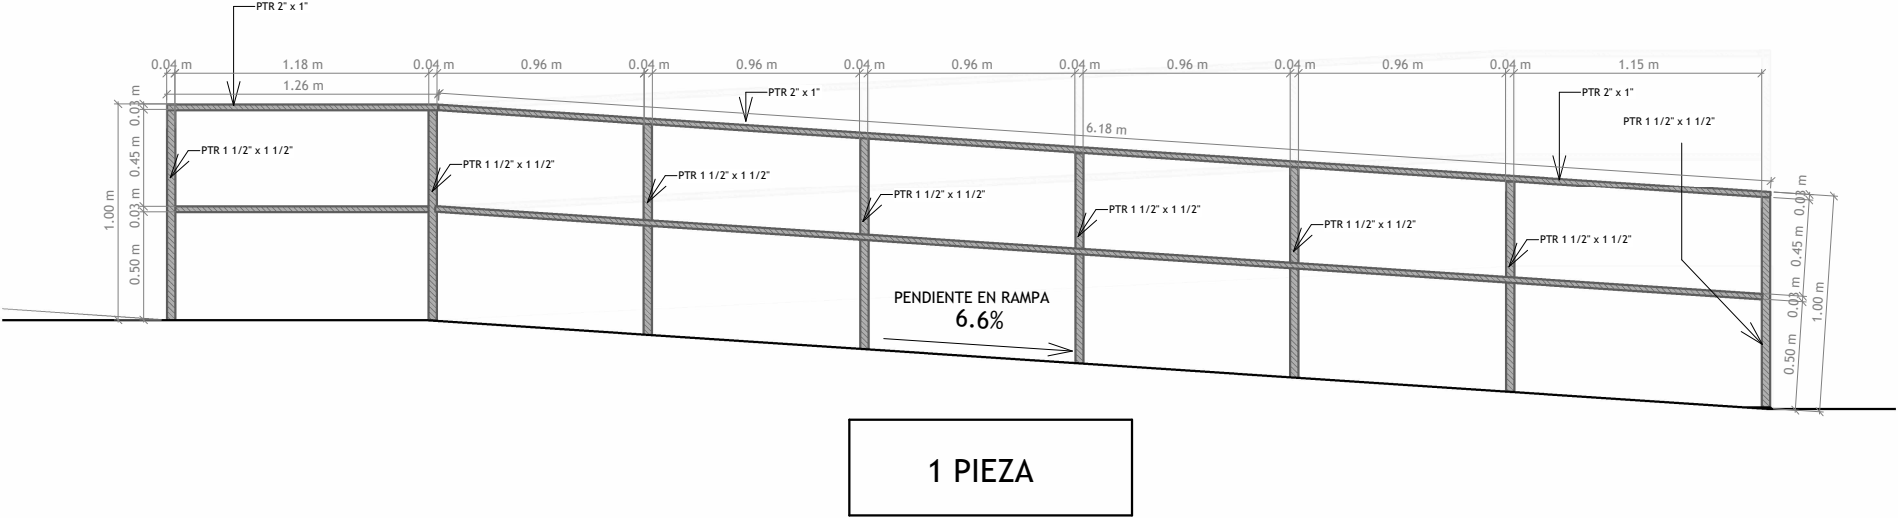

04 BARANDALES EN POSTERIOR
1 : 35

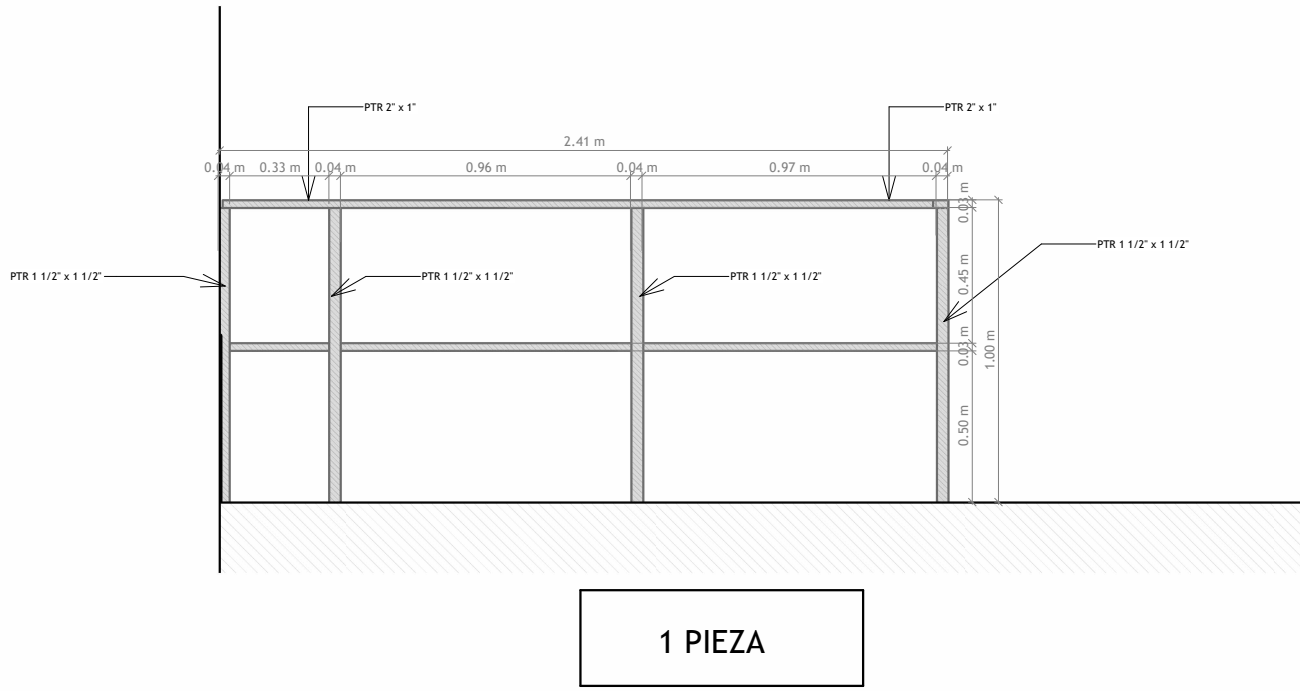

05 BARANDAL EN LATERAL
1 : 25

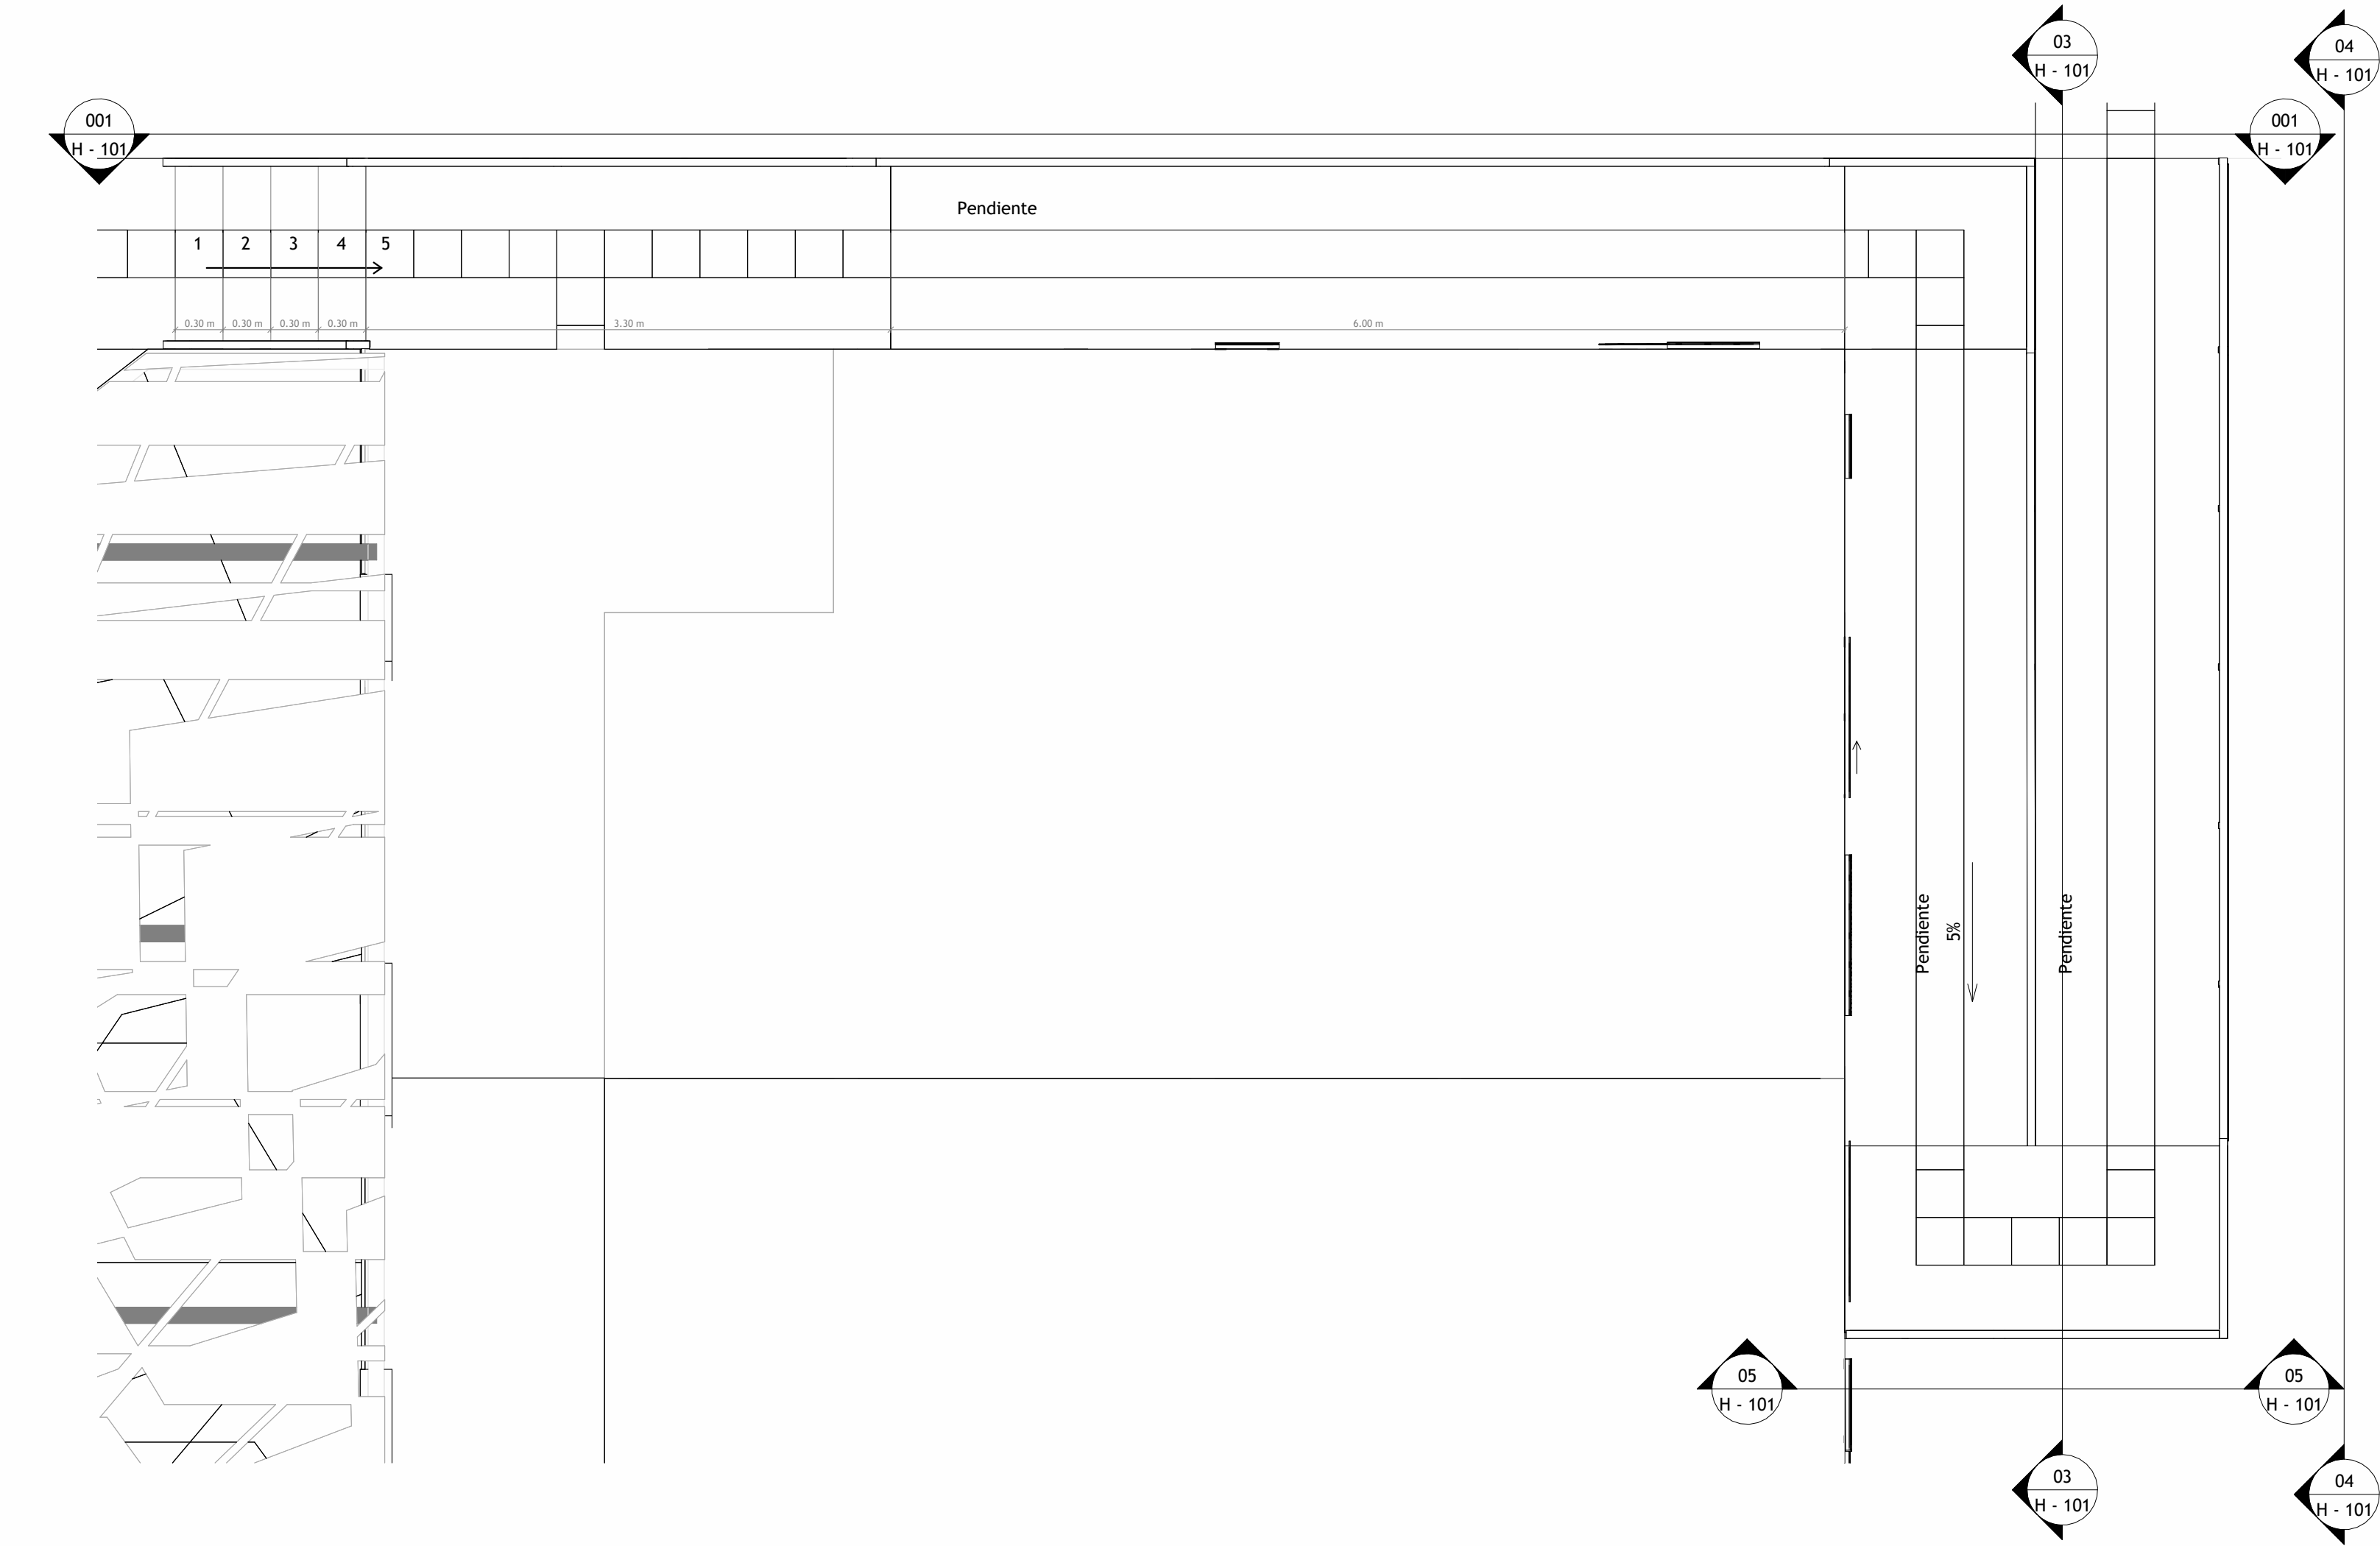

02 PLANTA DE DETALLE
1 : 35

PROYECTO :
PROYECTO VALLE ALLENDE

DIRECCIÓN :

C. Hacienda de los Fresnos, 32575 Juárez, Chih.



PROPIETARIO :

Fundacion Hogares, I. A. P.

INGENIERIAS :

PERITO RESPONSABLE :

No.	Description	Date

NOMBRE DEL PLANO :

PLANO DE DETALLE DE BARANDALES

Escala

PROYECTO NUMERO : 24-00151
FECHA : 20241219
DIBUJADO POR : CG
REVISADO POR : ---

CLAVE DE PLANO:

H - 101

DISEÑO :

JORGE URIAS STUDIO