


C. Hacienda de los
Fresnos, 32575
Juárez, Chih.




Fundacion Hogares, I. A. P.

INGENIERIAS :

03 ALZADO DE HERRERÍA - LATERAL PASILLO
1 : 35

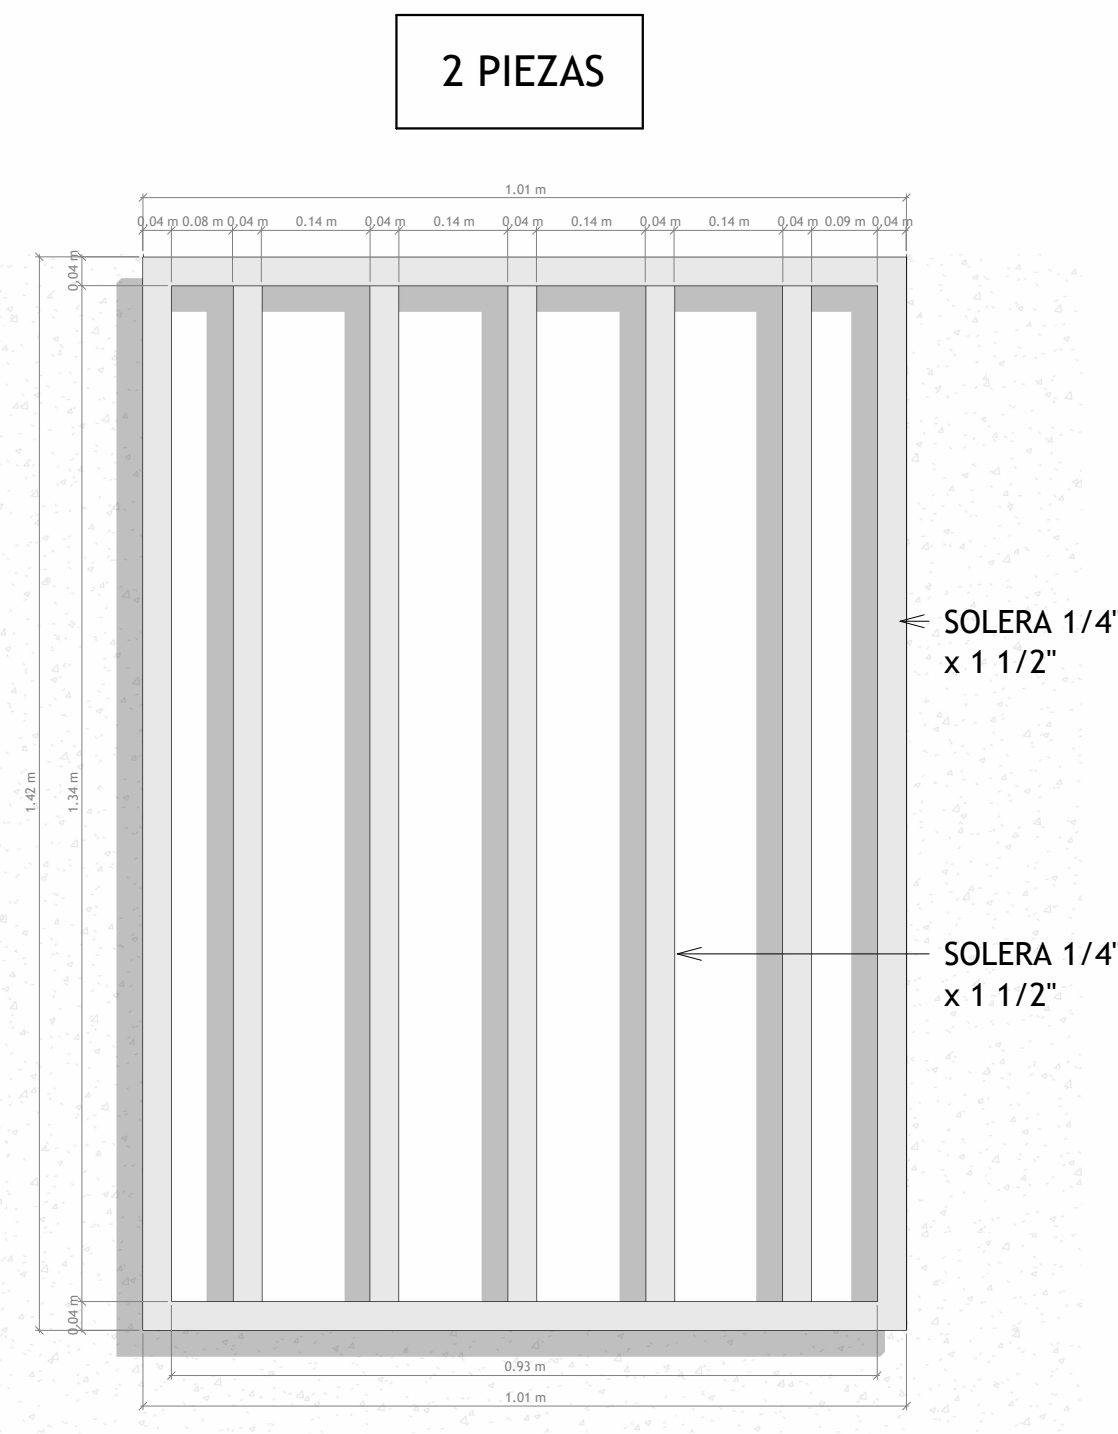

004 ALZADO DE HERRERÍAS 4
1 : 10

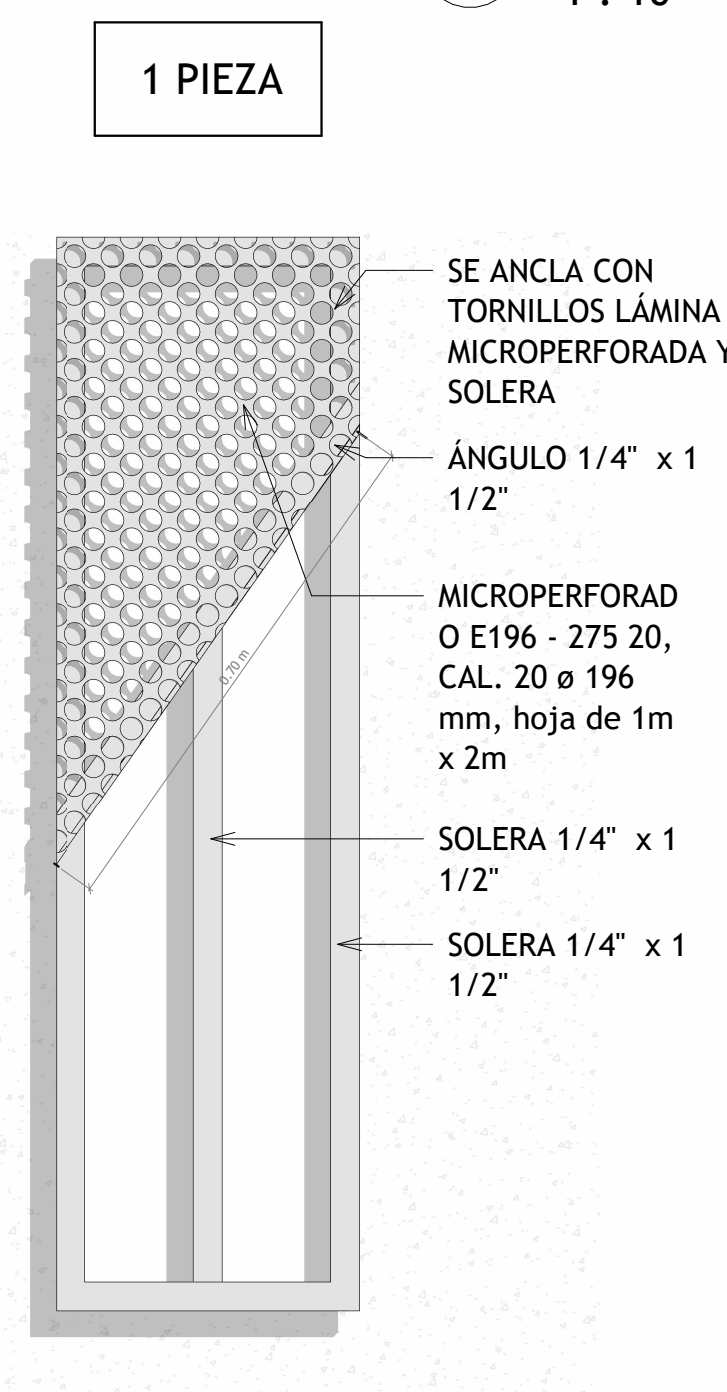

007 ALZADO DE HERRERÍA 7
1 : 10

PERITO RESPONSABLE :

No.	Description	Date

PLANO DE DETALLES HERRERÍA EN VENTANAS

Escala

PROYECTO NUMERO : 24-00151
FECHA : 20241219
DIBUJADO POR : CG
REVISADO POR : RB

CLAVE DE PLANO:

H - 103

DISEÑO :

JORGE URIAS STUDIO