




1 ALZADO DE HERRERÍAS -
1 : 5

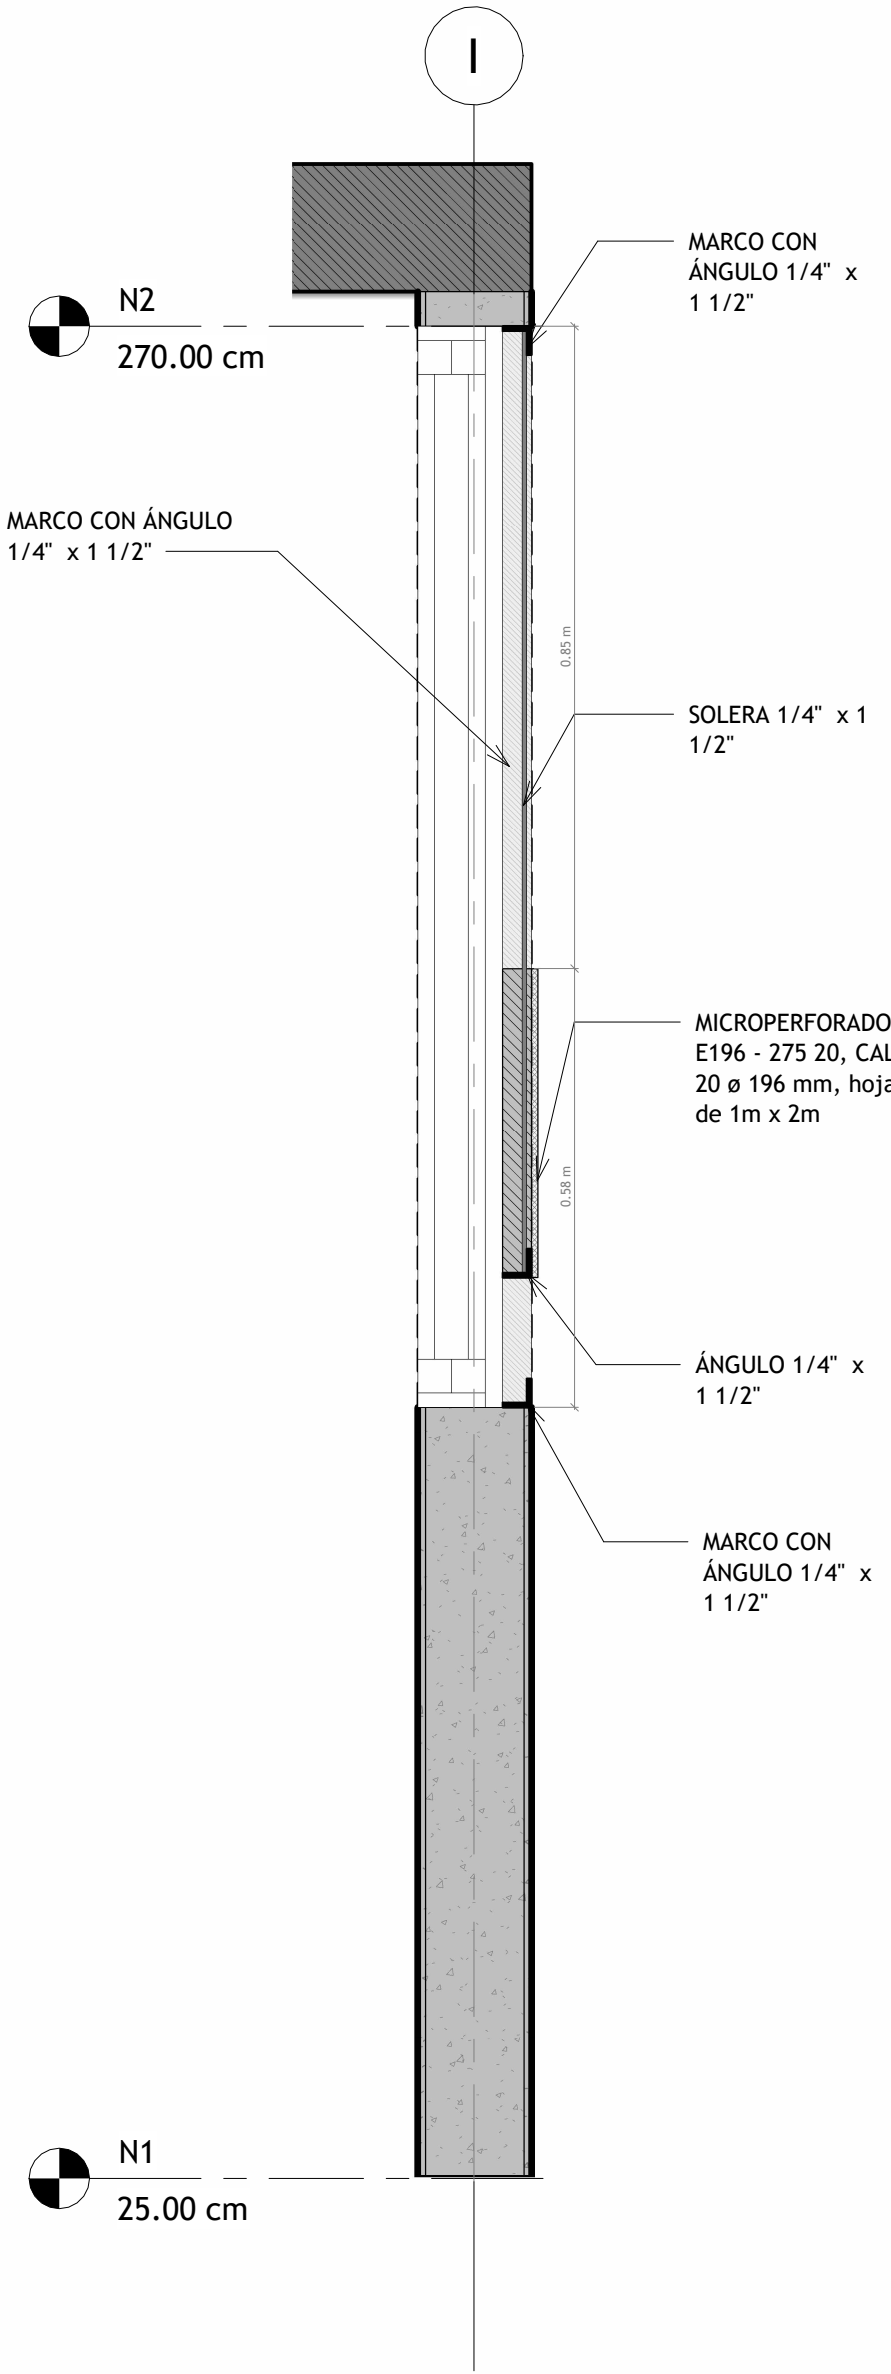


2 HERRERÍA EN CORTE
1 : 10

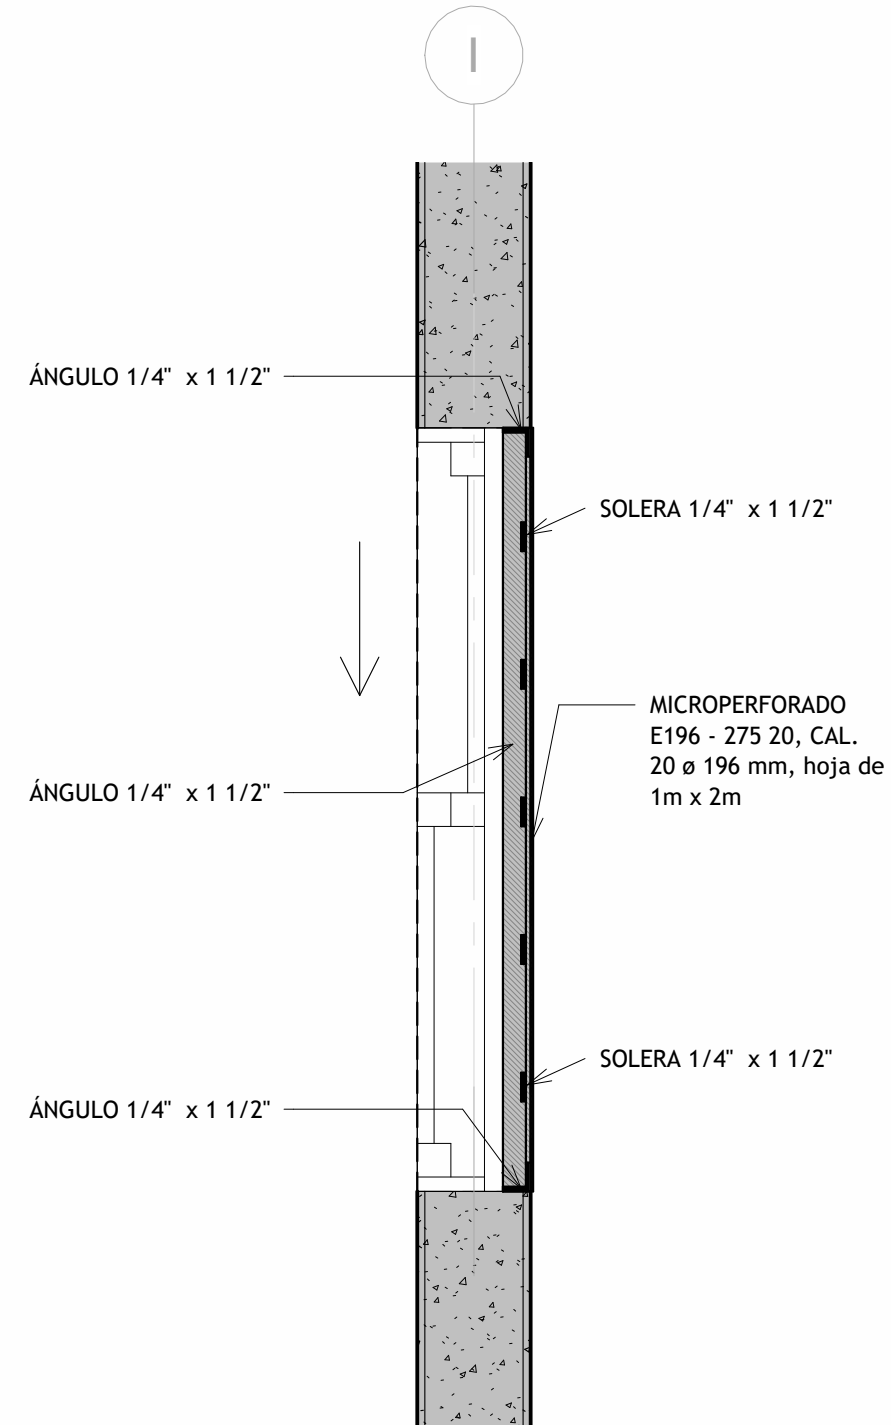

3 HERRERÍA EN PLANTA
1 : 10

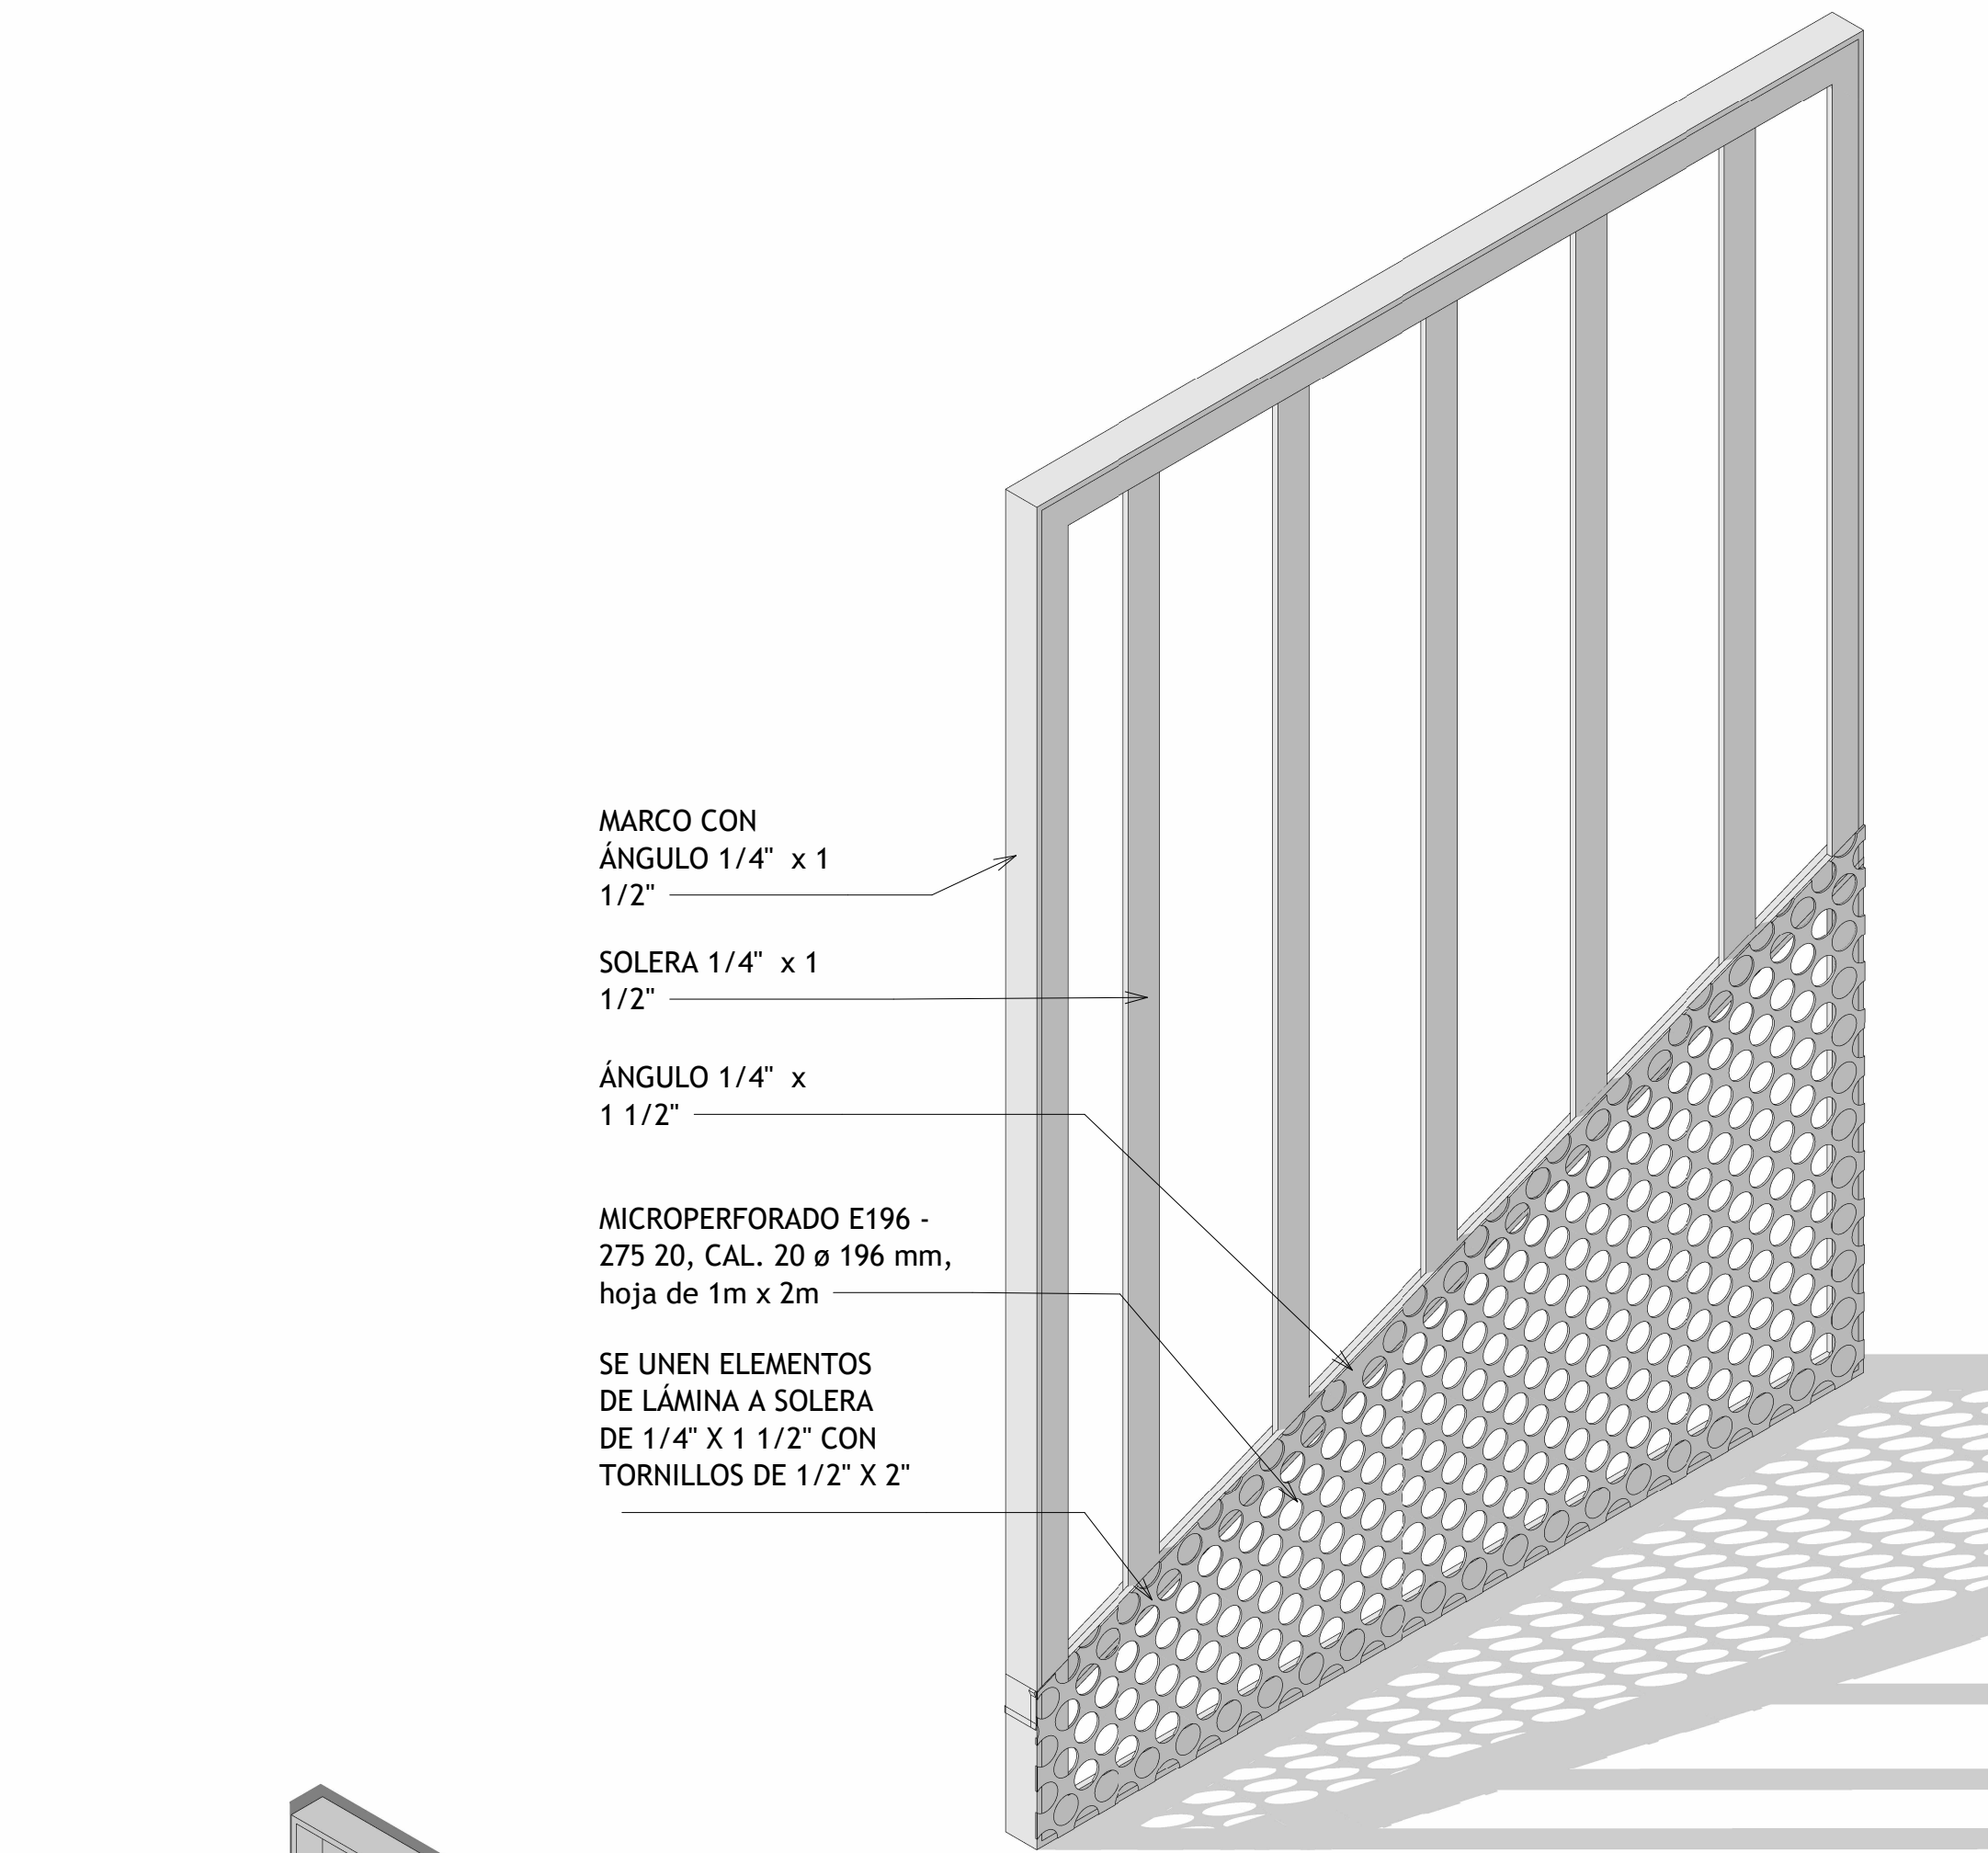

4 3D VENTANA FRONTAL

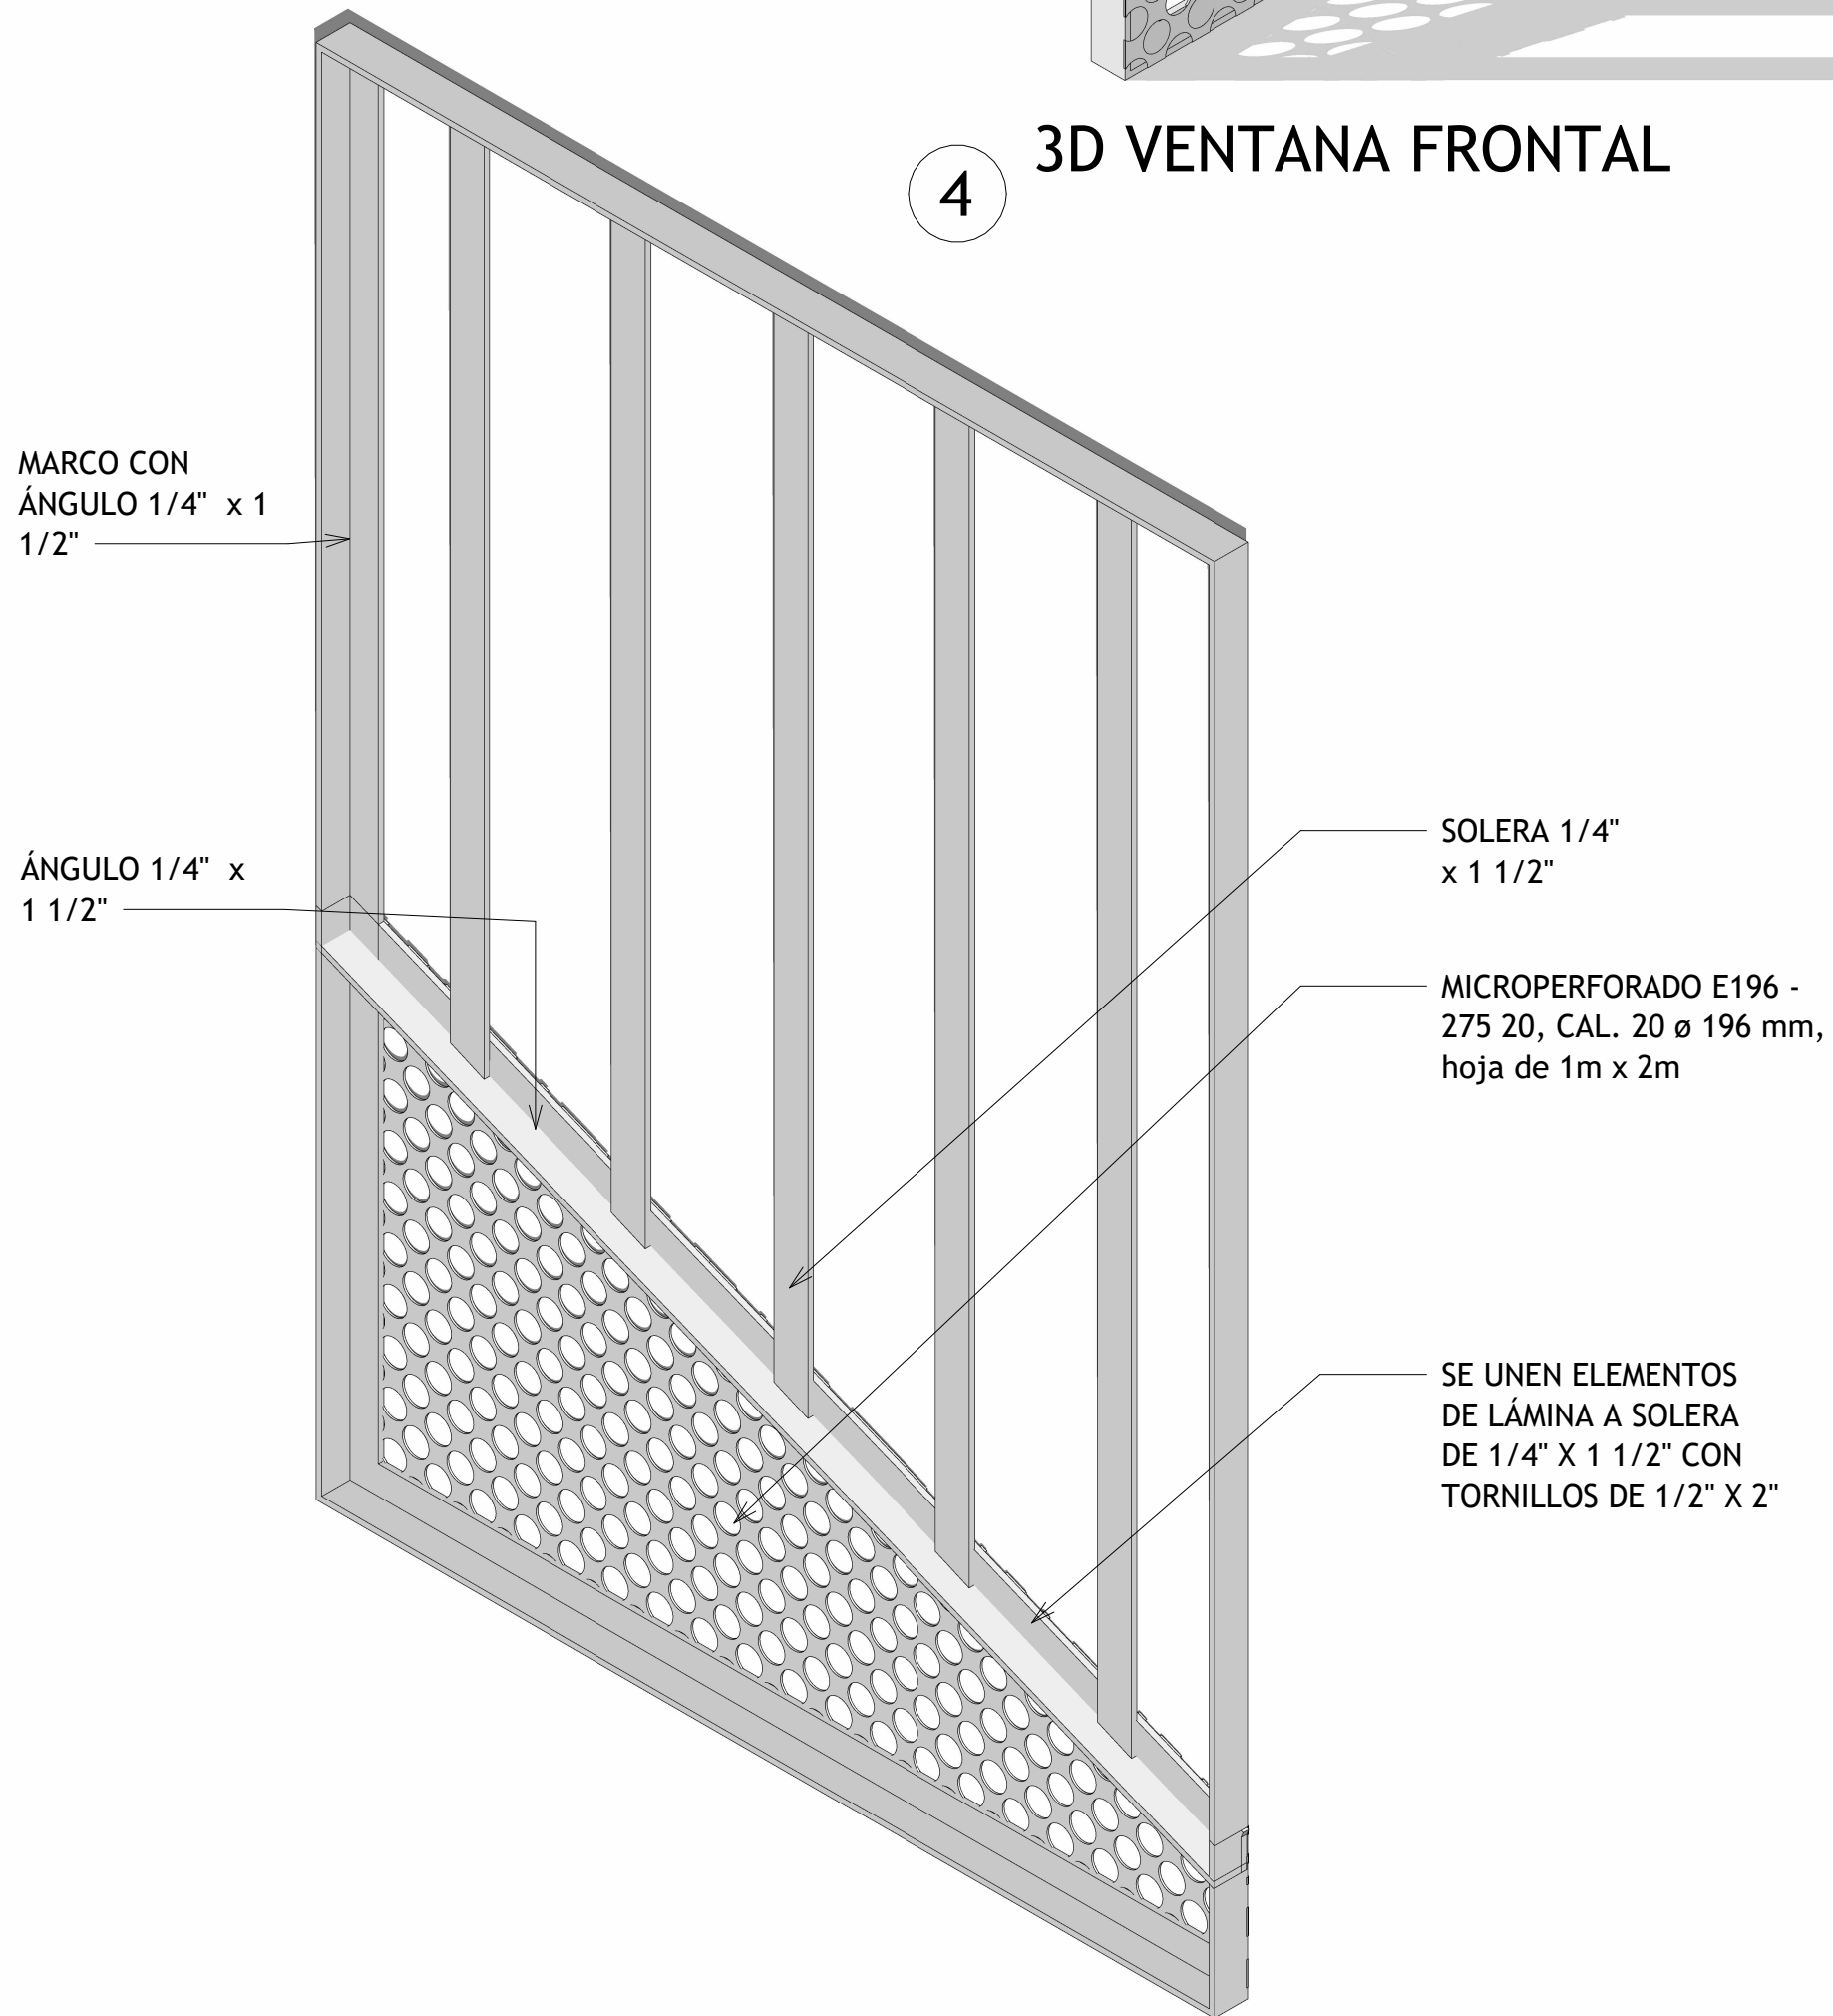

5 3D VENTANA - INTERIOR

PROYECTO :
PROYECTO VALLE ALLENDE

DIRECCIÓN :

C. Hacienda de los Fresnos, 32575 Juárez, Chih.



PROPIETARIO :

Fundacion Hogares, I. A. P.

INGENIERIAS :

PERITO RESPONSABLE :

No.	Description	Date

NOMBRE DEL PLANO :

PLANO DE DETALLES HERRERÍA EN VENTANAS - DETALLE

Escala

As indicated

PROYECTO NUMERO : 24-00151
FECHA : 20241219
DIBUJADO POR : CG
REVISADO POR : RB

CLAVE DE PLANO:

H - 104

DISEÑO :

JORGE URIAS STUDIO