


1

PLANO HIDROSANITARIO

1 : 45

MUEBLES / ACCESORIOS EN BAÑO			
MUEBLE	IMAGEN	PIEZAS	ESPECIFICACIONES
TAZA		2	ONE PIECE CORONA OP SMART, 74 X 67 CM, CORONA
BARRA DE SEGURIDAD		4	BARRA DE SEGURIDAD HELVEX BR-470, SEMIEMPOTRADO, HELVEX
LAVABO		2	CORONA LAVABO CON PEDESTAL MANANTIAL, 5519021, CORONA.
MONOMANDO LAVABO		2	MONOMANDO ECOLOGICO ALTO, ACABADO CROMO 4460 DICA PARA OVALIN

SIMBOLOGÍA / SYMBOL							
SÍMBOLO	ÁREA						
	SISTEMA DE AGUA FRÍA						
	CANALETA						
	SISTEMA SANITARIO						
	LINEA DE TUBO DE VENTILACIÓN						
	LINEA DE TOMA DE AGUA PARA JARDÍN						
	LINEA RETORNO DE AGUAS GRISES A WC						
	LINEA EMPALMADA DE INSTALACIÓN EXISTENTE						
	LINEA DE SALIDA DE AGUAS GRISES A CISTERNA						
	REGISTRO SANITARIO						
	DIÁMETRO DE TUBO						
	MEDIDOR - AGUA						
	CODO 90° SEGÚN SISTEMA, DIÁMETRO ESPECIFICADO EN PLANOS						
	TEE SEGÚN SISTEMA, DIÁMETRO ESPECIFICADO EN PLANOS						
	TEE REDUCCIÓN SEGÚN SISTEMA, DIÁMETRO ESPECIFICADO EN PLANOS						
	REDUCCIÓN SEGÚN SISTEMA, DIÁMETRO ESPECIFICADO EN PLANOS						
	YEE SEGÚN SISTEMA, DIÁMETRO ESPECIFICADO EN PLANOS						
	CODO DOBLE SEGÚN SISTEMA, DIÁMETRO ESPECIFICADO EN PLANOS						
Equivalencias de diámetros de tuberías							
20mm 1/2"	25mm 3/4"	50mm 1 1/2"	32mm 1"	40mm 1 1/4"	75mm 2 1/2"	63mm 2"	90mm 3"
0.79in	0.98in	1.97in	1.26in	1.57in	2.95in	2.48in	3.54"

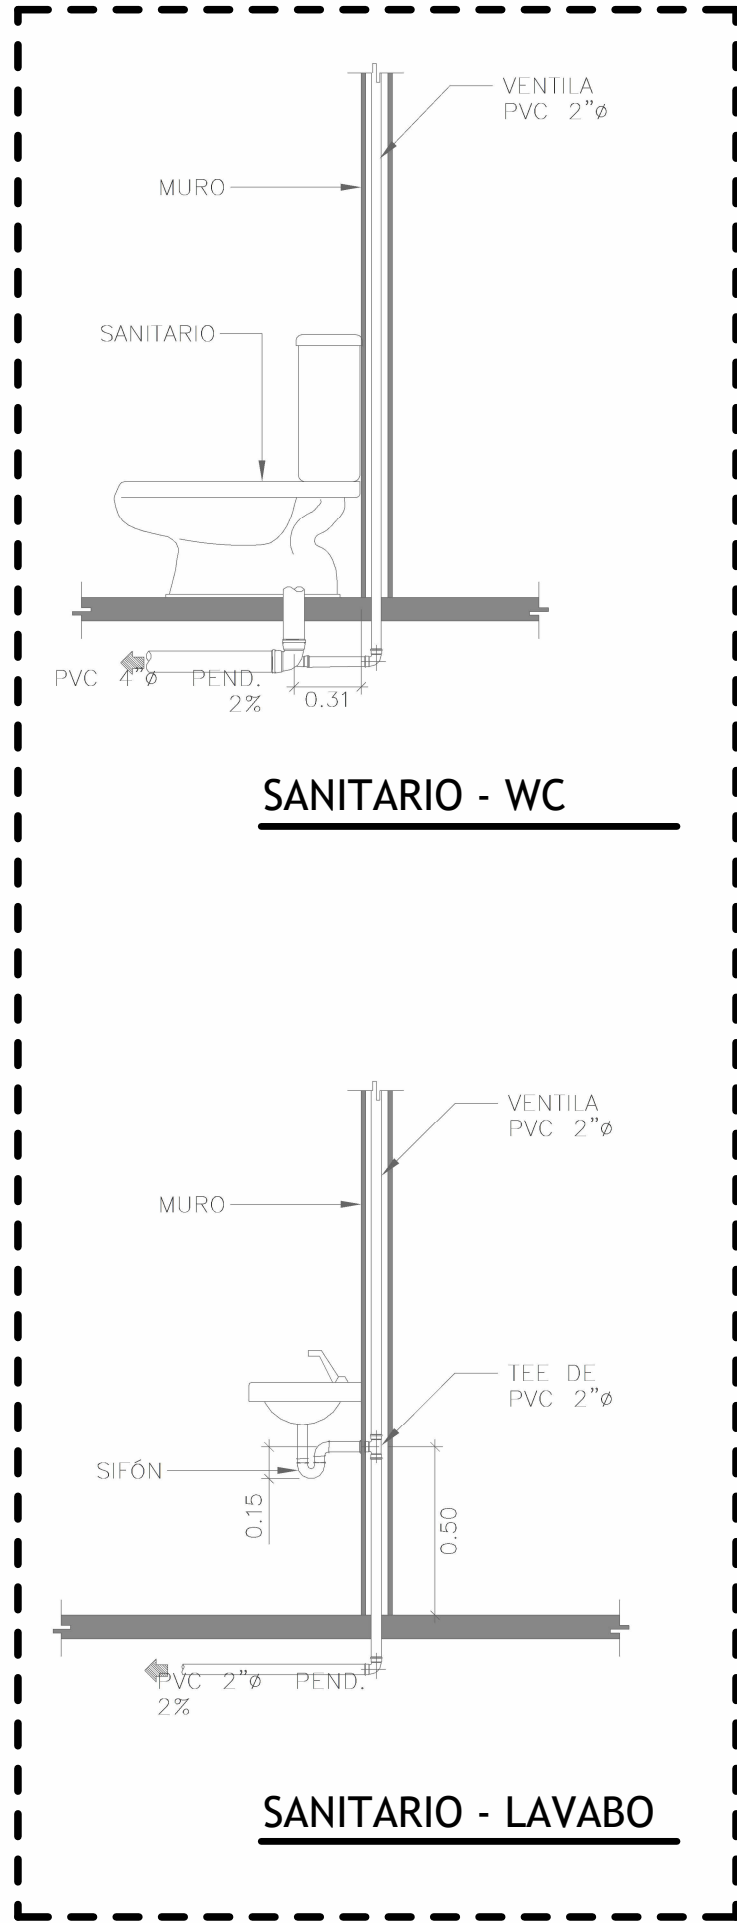

PROYECTO :

PROYECTO VALLE ALLENDE

DIRECCIÓN :

C. Hacienda de los Fresnos, 32575 Juárez, Chih.



PROPIETARIO :

Fundacion Hogares, I. A. P.

INGENIERIAS :

PERITO RESPONSABLE :


No.	Description	Date

NOMBRE DEL PLANO :

PLANTA ARQUITECTÓNICA - HIDRAULICA Y SANITARIA - PROPUESTA

Escala

As indicated

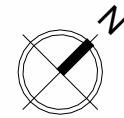

PROYECTO NUMERO : 24-00151

FECHA : 20241219

DIBUJADO POR : CG

REVISADO POR : ---

CLAVE DE PLANO:

IHS - 000

DISEÑO :

JORGE URIAS STUDIO