


1 ISOMÉTRICO

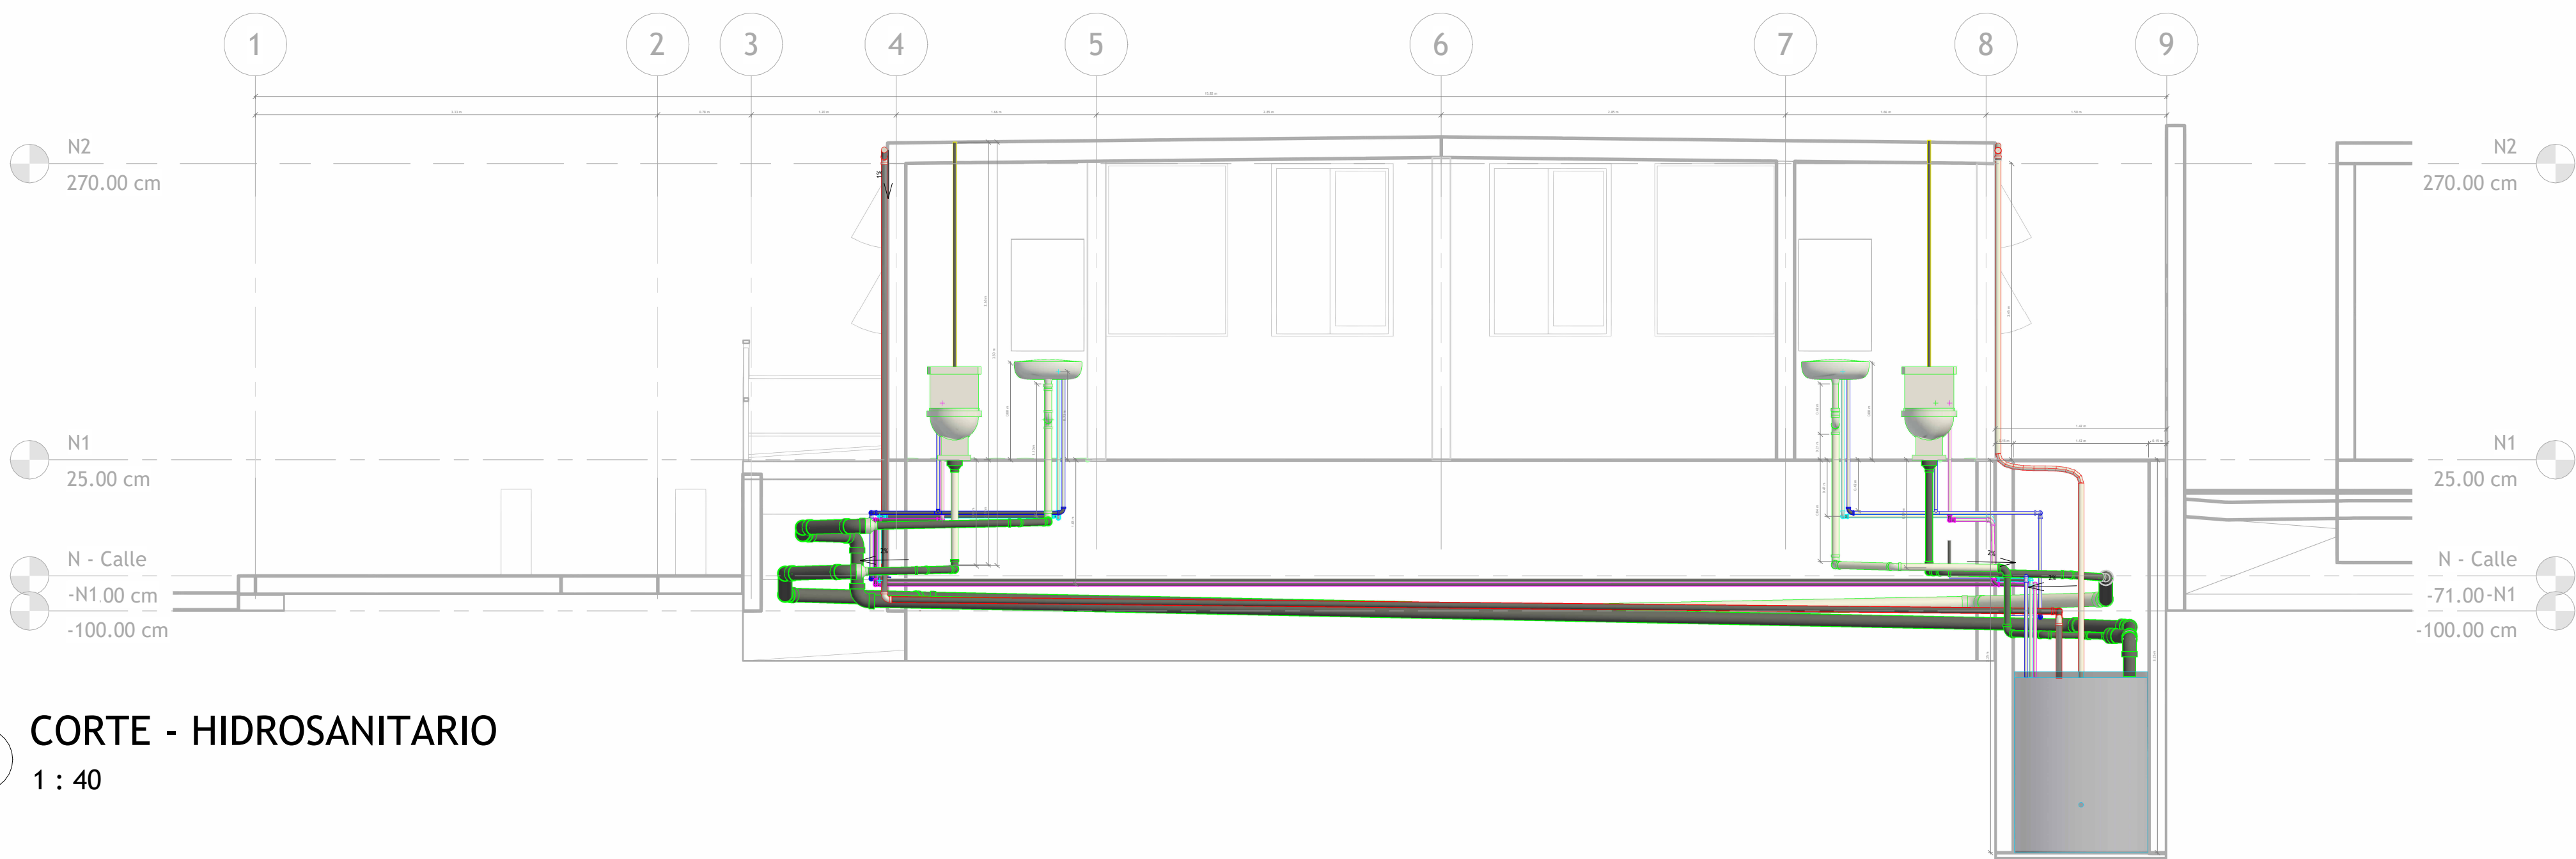

2 CORTE - HIDROSANITARIO
1 : 40

SIMBOLOGÍA / SYMBOL	
SÍMBOLO	ÁREA
	SISTEMA DE AGUA FRÍA
	CANALETA
	SISTEMA SANITARIO
	LINEA DE TUBO DE VENTILACIÓN
	LINEA DE TOMA DE AGUA PARA JARDÍN
	LINEA RETORNO DE AGUAS GRISES A WC
	LINEA DE SALIDA DE AGUAS GRISES A CISTERNA
	REGISTRO
	DIAMETRO DE TUBO
	REGISTRO - AGUA

PROYECTO :
PROYECTO VALLE ALLENDE

DIRECCIÓN :

C. Hacienda de los Fresnos, 32575 Juárez, Chih.



PROPIETARIO :

Fundacion Hogares, I. A. P.

INGENIERIAS :

PERITO RESPONSABLE :

No.	Description	Date

NOMBRE DEL PLANO :

ISOMÉTRICO - HIDRAULICA Y SANITARIA

Escala

PROYECTO NUMERO : 24-00151
FECHA : 20241219
DIBUJADO POR : CG
REVISADO POR : RB

CLAVE DE PLANO:

IHS - 003

DISEÑO :

JORGE URIAS STUDIO