

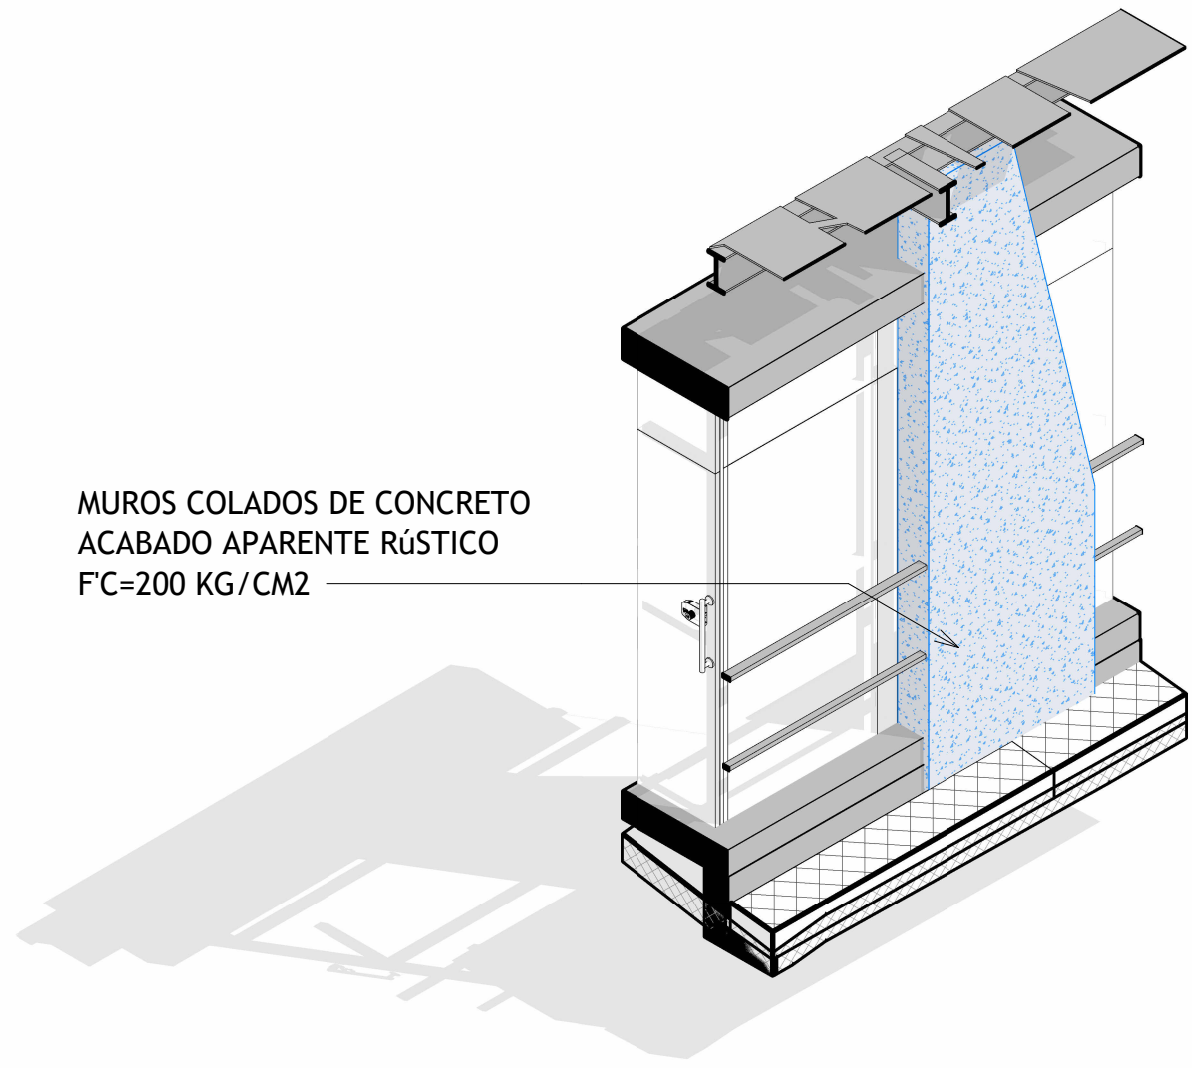


6 LLAMADA DE DETALLE
1 : 150

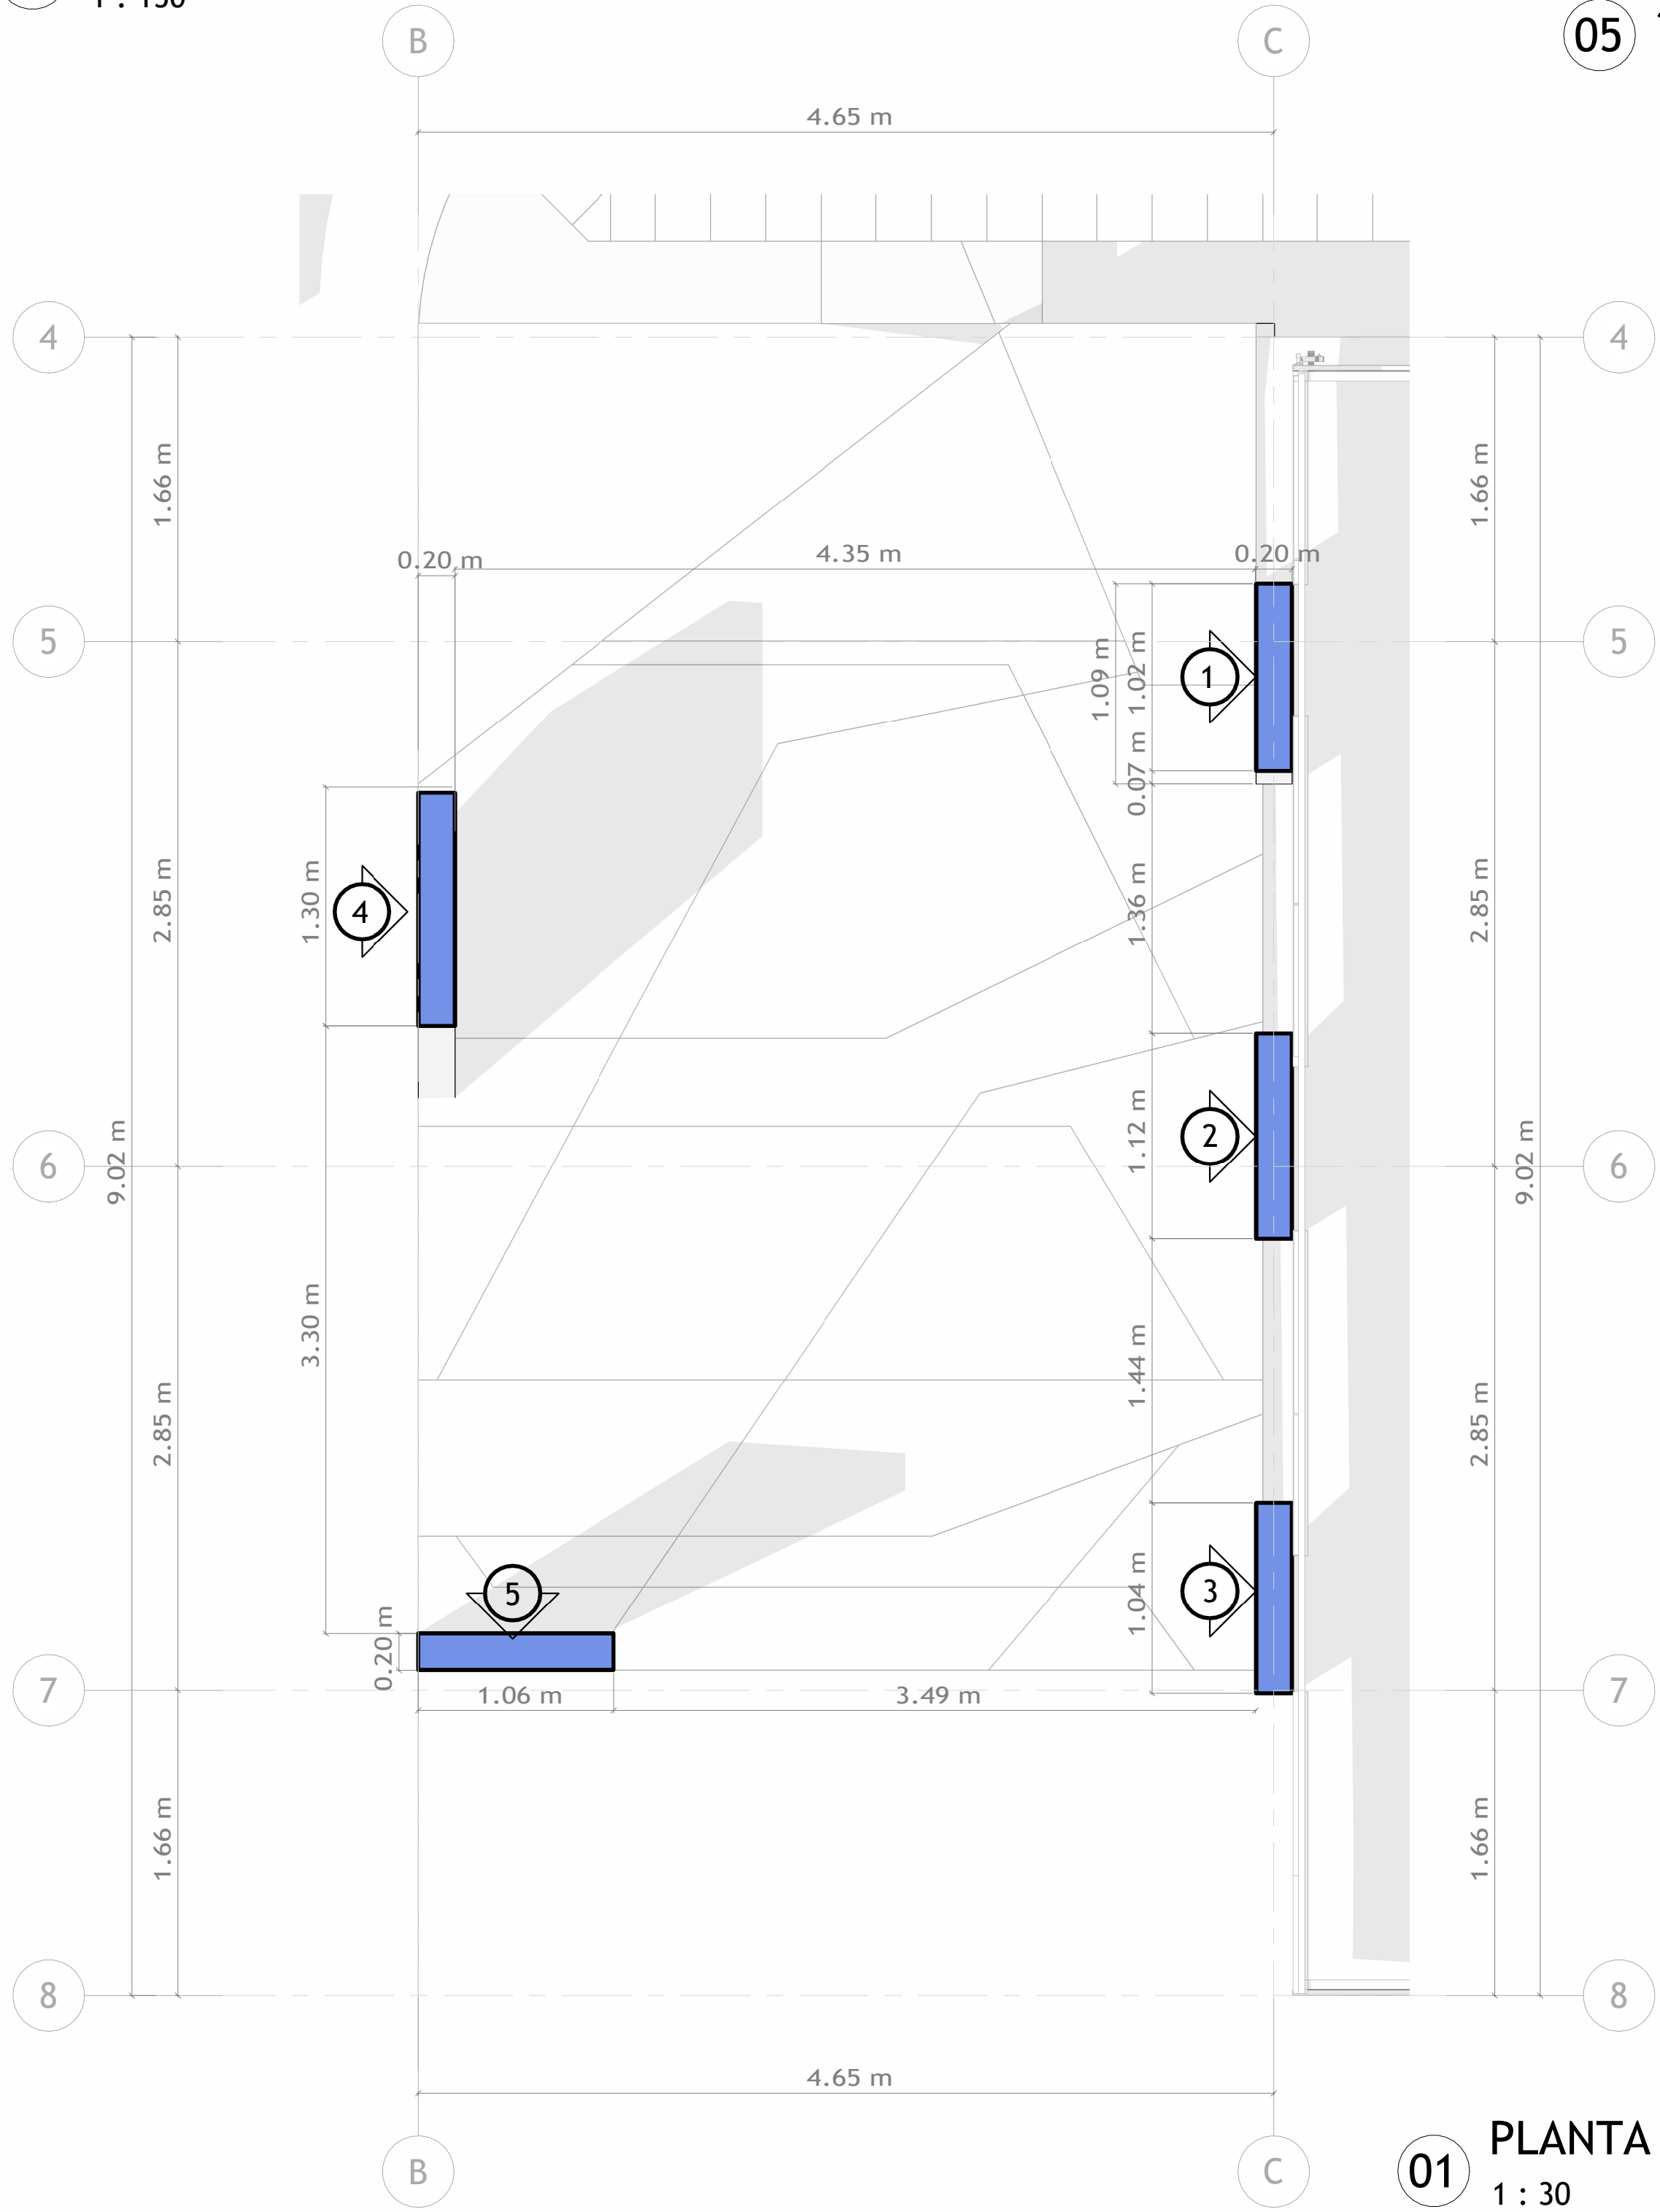


MUROS COLADOS DE CONCRETO
ACABADO APARENTE RÚSTICO
FC=200 KG/CM2

05 3D MURO EN PÓRTICO

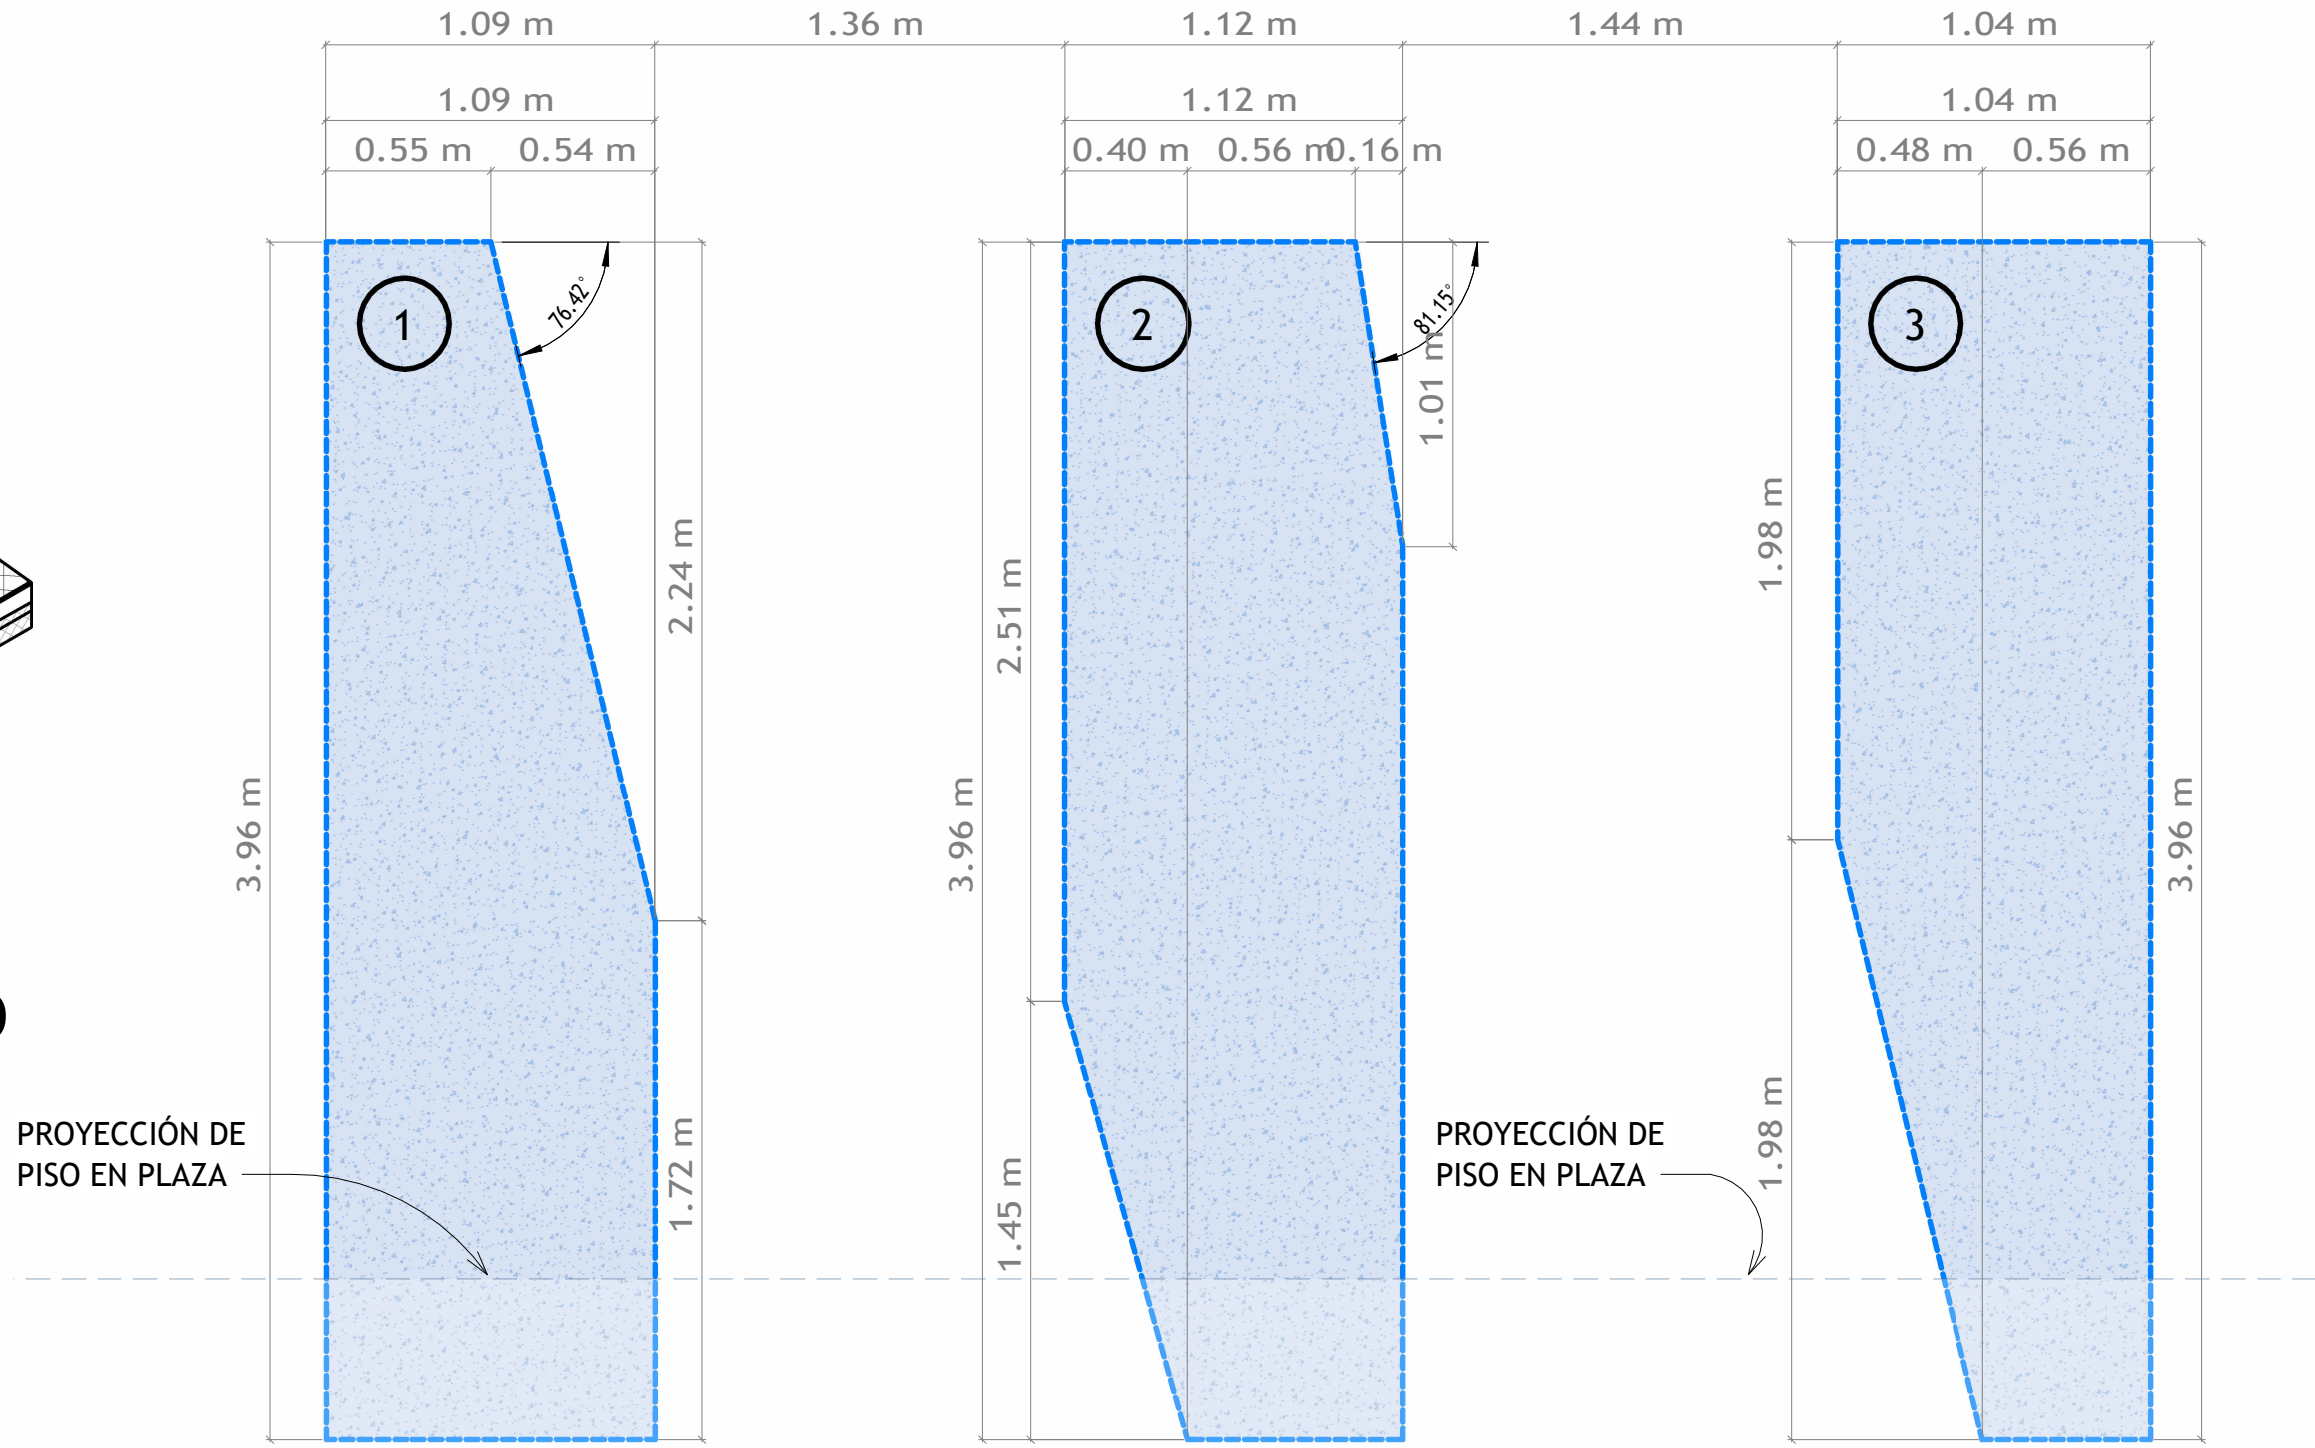

02 MUROS EN PÓRTICO
1 : 25

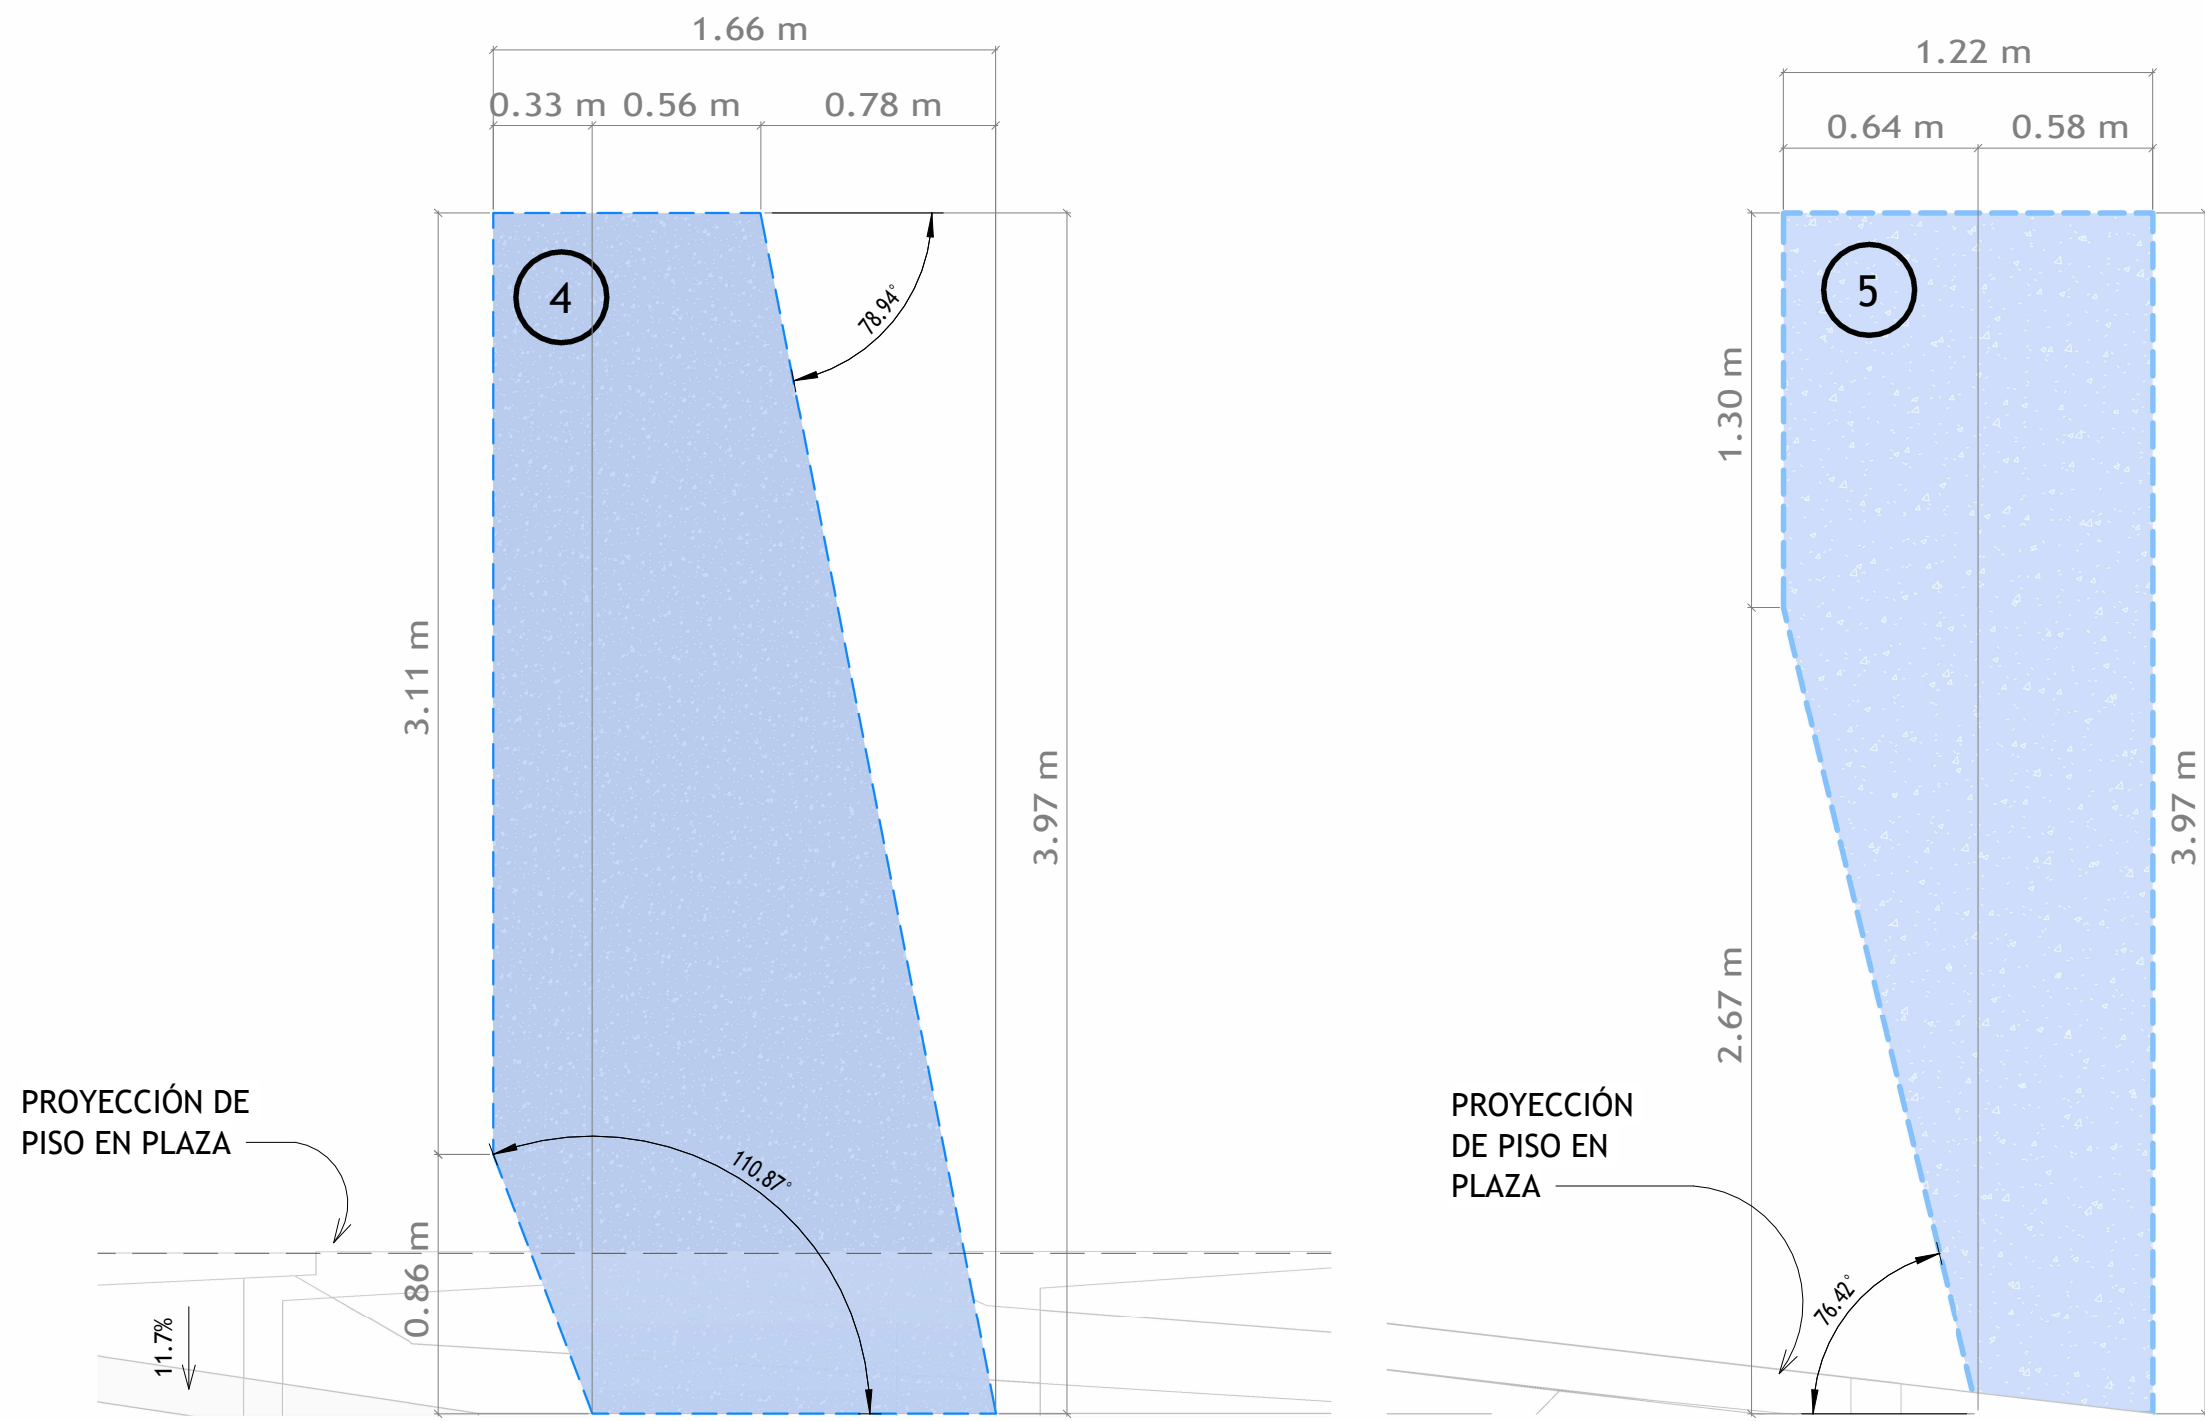

03 DETALLES DE MURO FRONTAL
1 : 25

04 DETALLE DE MURO LATERAL
1 : 25

01 PLANTA ARQUITECTÓNICA
1 : 30

PROYECTO :
PROYECTO VALLE ALLENDE

DIRECCIÓN :

C. Hacienda de los Fresnos, 32575 Juárez, Chih.



PROPIETARIO :

Fundacion Hogares, I. A. P.

INGENIERIAS :

PERITO RESPONSABLE :

No.	Description	Date

NOMBRE DEL PLANO :

PLANO DE DETALLE DE MUROS EN PÓRTICO

Escala

PROYECTO NUMERO : 24-00151
FECHA : 20241219
DIBUJADO POR : CG
REVISADO POR : ---

CLAVE DE PLANO:

S - 100

DISEÑO :

JORGE URIAS STUDIO