



1 PLANO DE DEMOLICIÓN
1 : 35

SIMBOLOGÍA	
	MUROS NUEVOS
	DERRIBOS
	MUROS EXISTENTES


SIMBOLOGÍA		
NOMENCLATURA	ÁREAS	M2
1	SALÓN 1	24.00
2	SALÓN 2	24.00
3	BAÑO 1	3.32
4	BAÑO 2	3.32
5	RECEPCIÓN	0.40
6	ARCHIVO	0.40
7	PÓRTICO VESTÍBULO	16.52
8	PASILLO	1.74
9	PASILLO	1.74
10	OFICINA	3.41

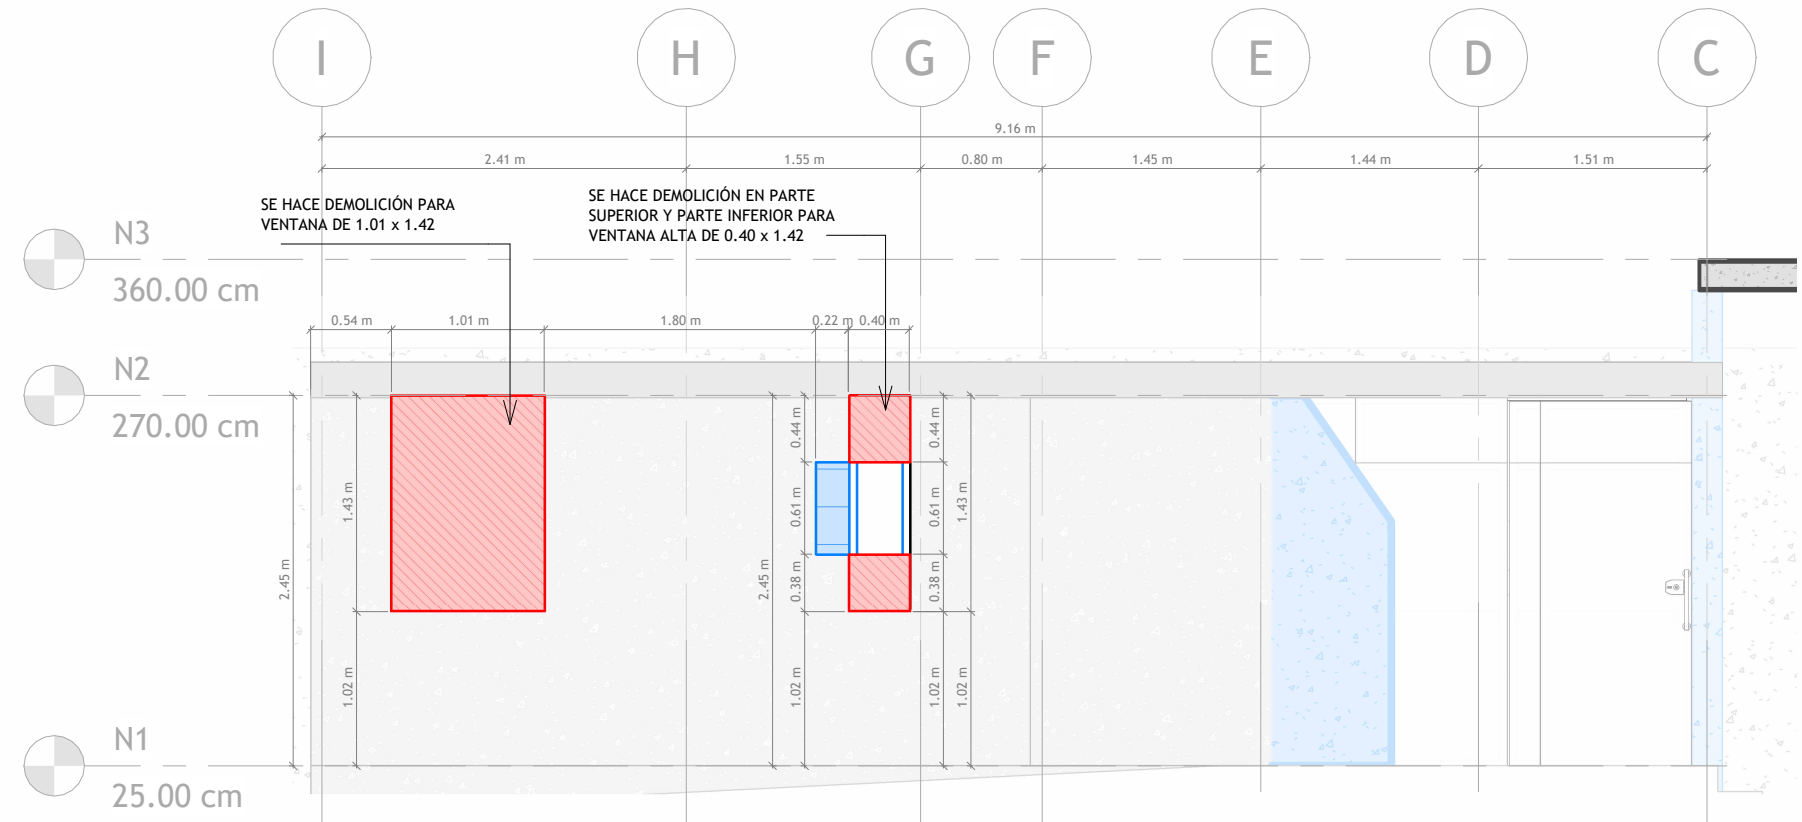

01 FACHADA LATERAL 1
1 : 50

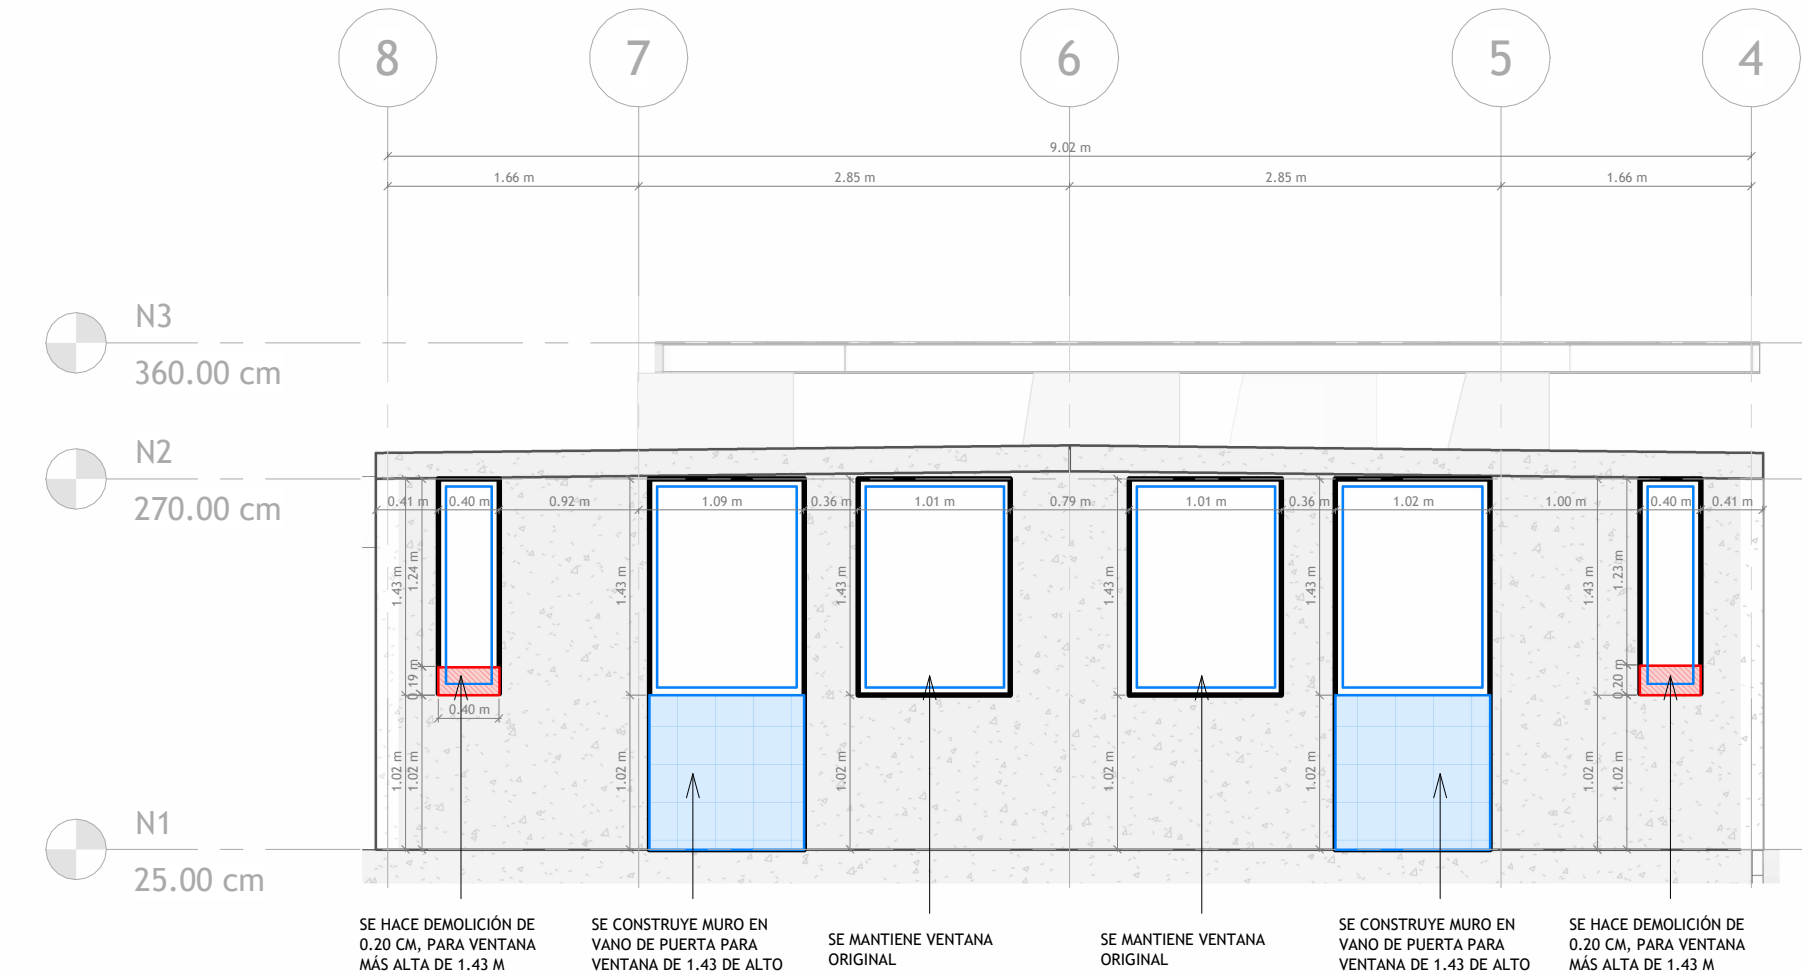

02 FACHADA POSTERIOR 2
1 : 50

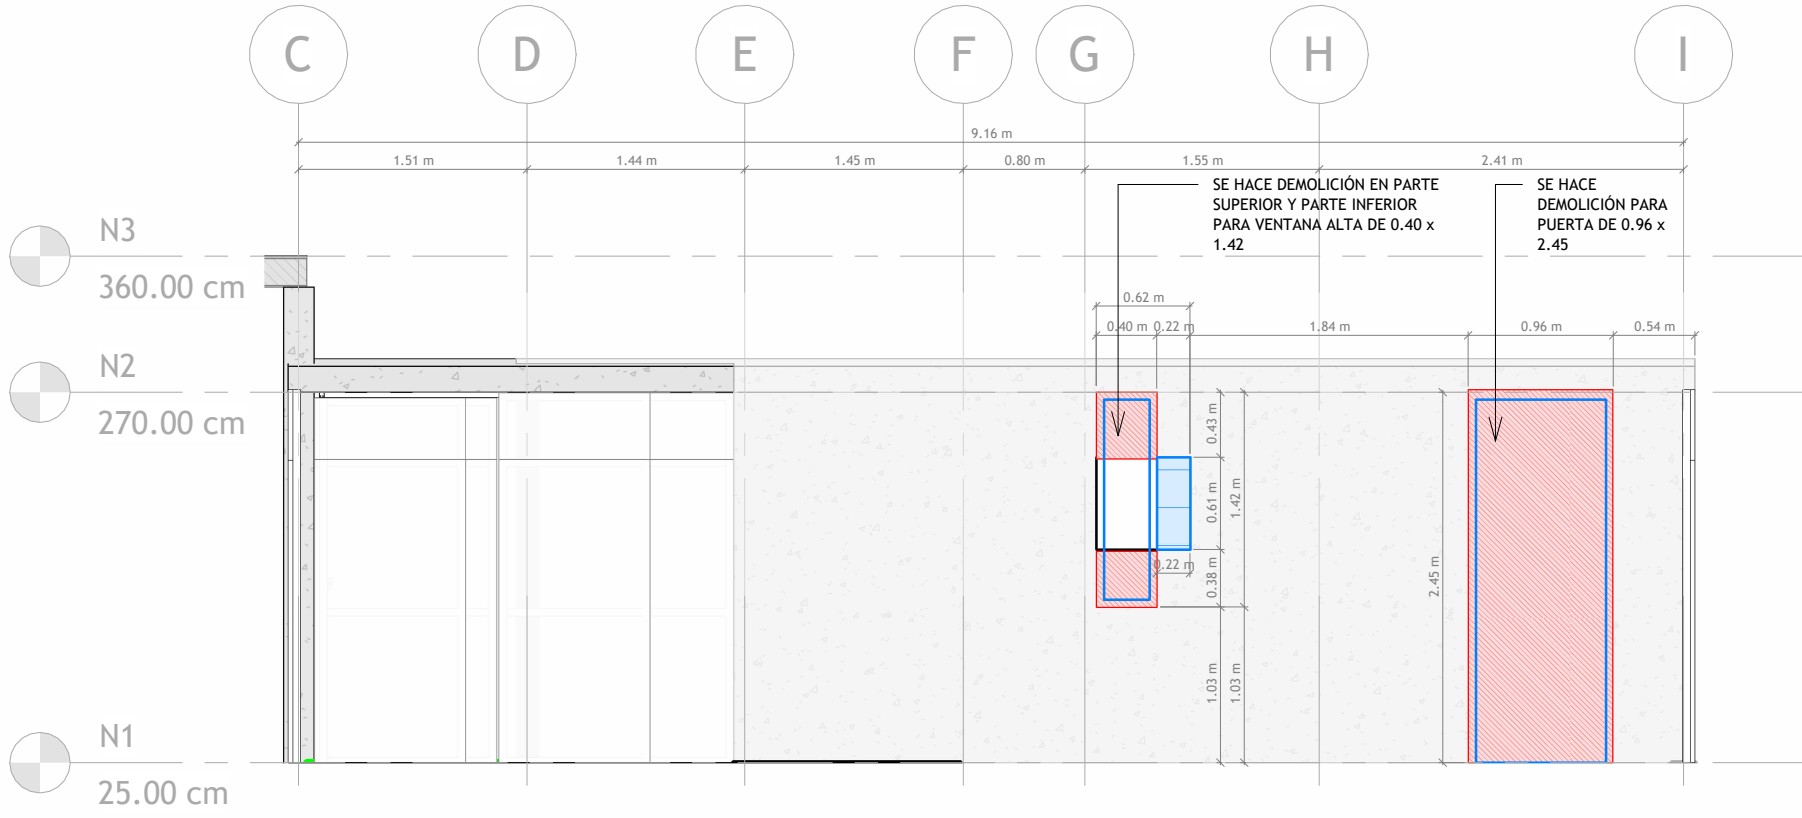

03 FACHADA PASILLO 3
1 : 50

PROYECTO :
PROYECTO VALLE ALLENDE

DIRECCIÓN :

C. Hacienda de los Fresnos, 32575 Juárez, Chih.



PROPIETARIO :

Fundacion Hogares, I. A. P.

INGENIERIAS :

PERITO RESPONSABLE :

No.	Description	Date

NOMBRE DEL PLANO :

PLANO DE DEMOLICIÓN

Escala

PROYECTO NUMERO : 24-00151
FECHA : 20241219
DIBUJADO POR : CG
REVISADO POR : RB

CLAVE DE PLANO:

T - 100

DISEÑO :

JORGE URIAS STUDIO