


CXF 01 - ESTADO ACTUAL

DESAGÜE EN MURO LATERAL

- GÁRGOLA DE CONCRETO ARMADO EXISTENTE
- MURO DE CONCRETO ARMADO EXISTENTE
- MOSAICO CERÁMICO DE 20 x 20 x 2 cm SOBRE PEGAZULEJO MARCA CREST O SIMILAR EXISTENTE
- ENLADRILLADO DE 20 x 40 x 2 cm COLOCADO CON MORTERO A BASE DE CEMENTO ARENA EXISTENTE
- FIRME DE CONCRETO EXISTENTE PARA DAR PENDIENTES, 2CM ESPESOR MINIMO, 6CM DE ESPESOR EN CUMBREERA
- SISTEMA IMPERMEABLE PREFABRICADO POLIESTER ARENADO, ADHERIDO POR TERMOFUSIÓN EXISTENTE
- LOSA RETICULAR DE CONCRETO ARMADO ALIGERADA CON CASETONES DE FIBRA DE VIDRIO e=45CM EXISTENTE

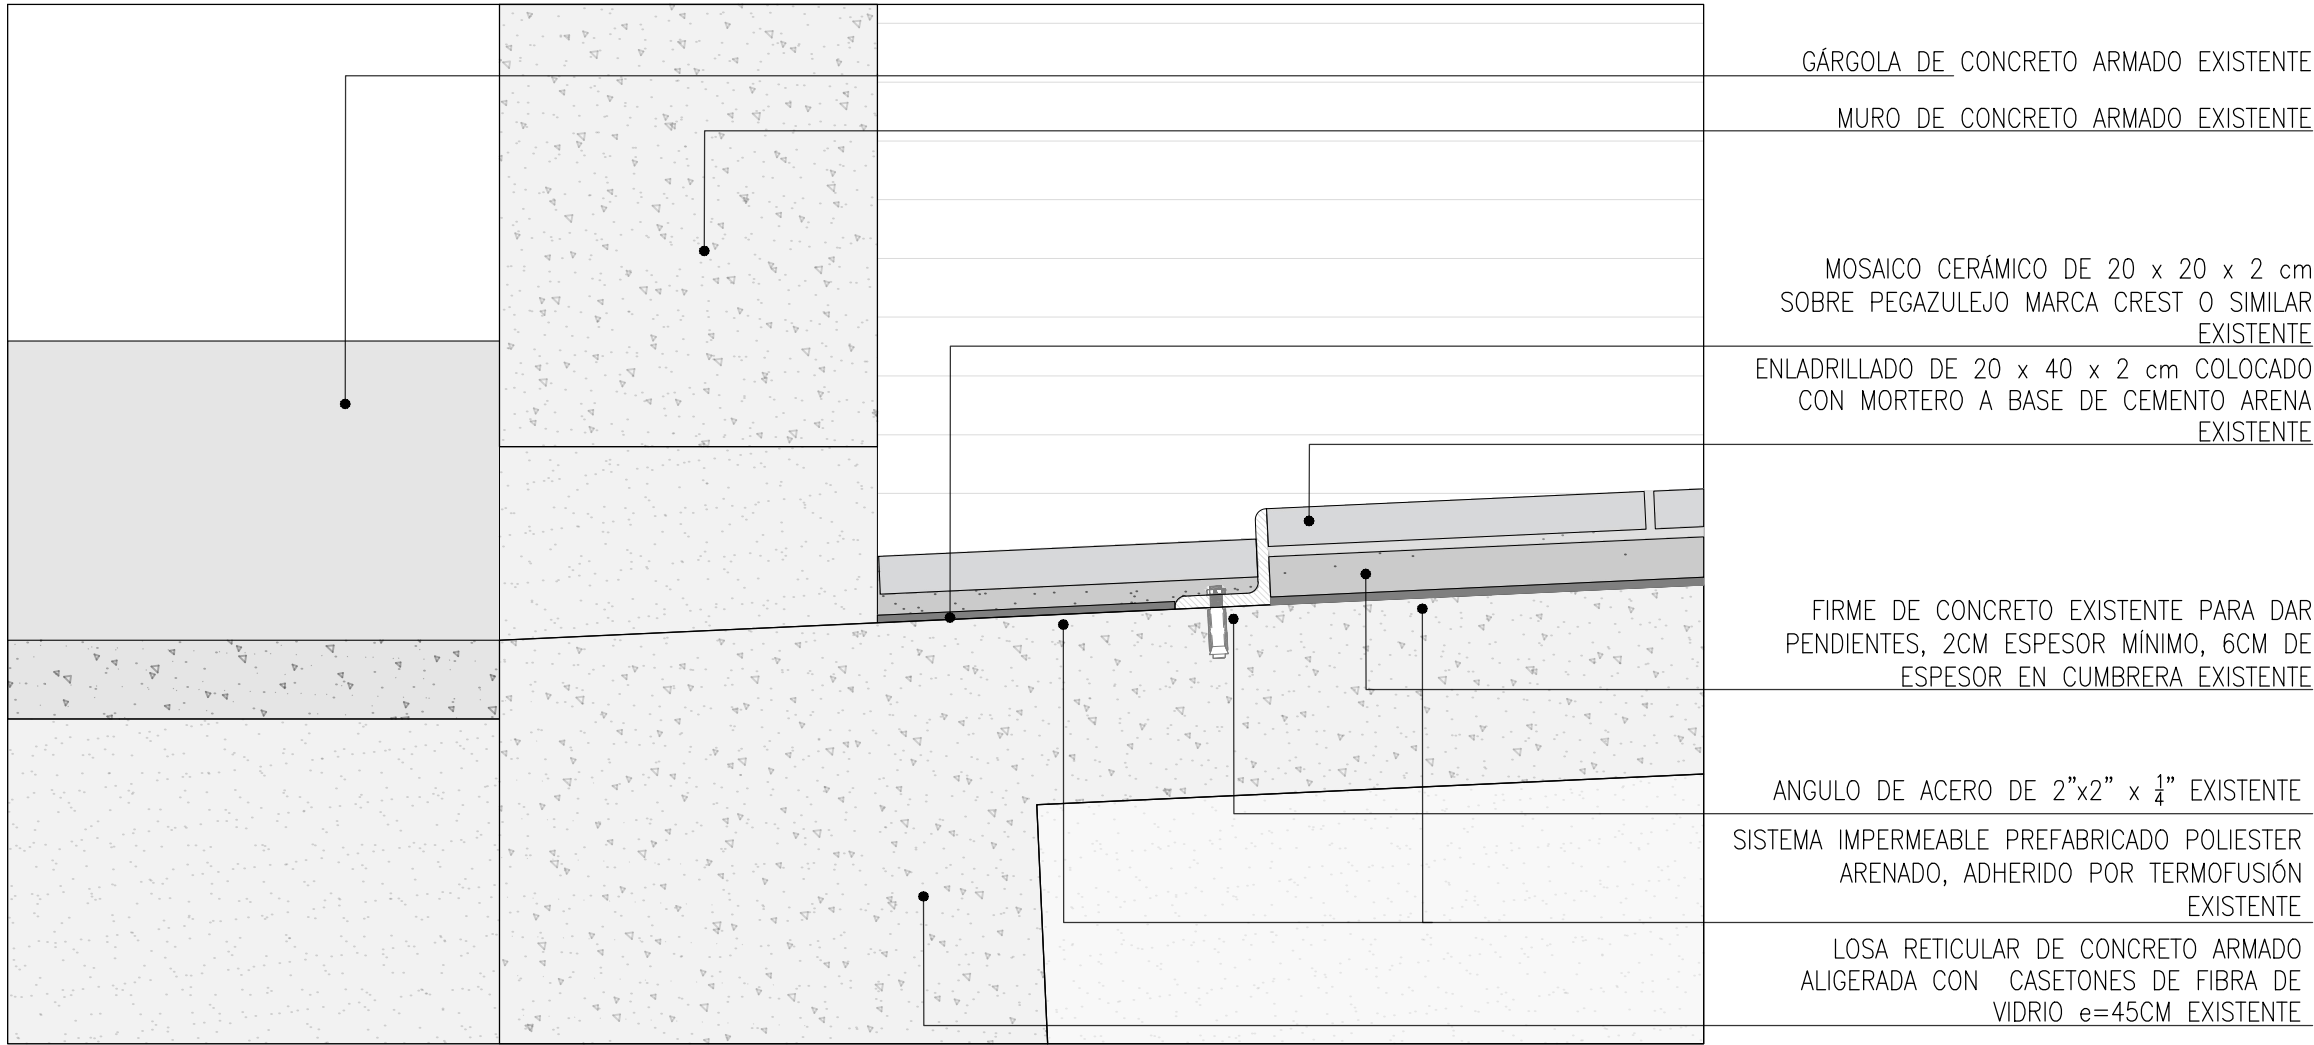

DETALLE CXF-01 - ESTADO ACTUAL


DESAGÜE EN MURO LATERAL - ESC. 1:4

- GÁRGOLA DE CONCRETO ARMADO EXISTENTE
- MURO DE CONCRETO ARMADO EXISTENTE
- MOSAICO CERÁMICO DE 20 x 20 x 2 cm SOBRE PEGAZULEJO MARCA CREST O SIMILAR EXISTENTE
- ENLADRILLADO DE 20 x 40 x 2 cm COLOCADO CON MORTERO A BASE DE CEMENTO ARENA EXISTENTE
- FIRME DE CONCRETO EXISTENTE PARA DAR PENDIENTES, 2CM ESPESOR MINIMO, 6CM DE ESPESOR EN CUMBREERA EXISTENTE
- ANGULO DE ACERO DE 2"x2" x 1/4" EXISTENTE
- SISTEMA IMPERMEABLE PREFABRICADO POLIESTER ARENADO, ADHERIDO POR TERMOFUSIÓN EXISTENTE
- LOSA RETICULAR DE CONCRETO ARMADO ALIGERADA CON CASETONES DE FIBRA DE VIDRIO e=45CM EXISTENTE

# VASAMA



## CORTE DE REFERENCIA

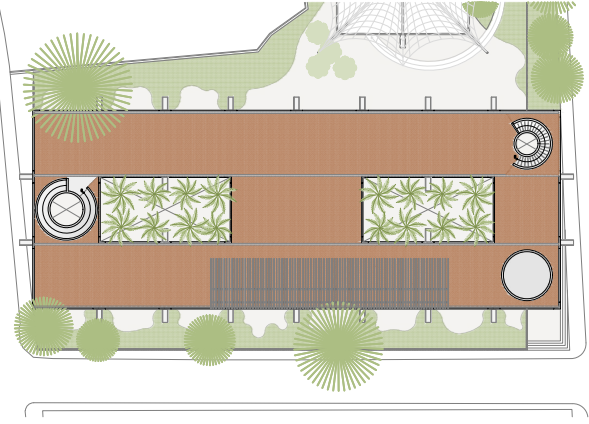


## DIRECCIÓN DEL PROYECTO

CALLE RICARDO SOTO NO. 5, HIGUERÓN, JOJUTLA, MORELOS

## SIMBOLOGÍA

- NPT NIVEL DE PISO TERMINADO
- N NIVEL DE ELEMENTO SEÑALADO
- NT NIVEL DE TERRAZA
- NLBL NIVEL DE LECHO BAJO DE LOSA
- NLAL NIVEL DE LECHO ALTO DE LOSA
- \*NIVEL MINIMO DE LOSA-NIVEL MINIMO DE LOSA EN RELACION CON LA PENDIENTE
- \*NIVEL MAXIMO DE LOSA-NIVEL MAXIMO DE LOSA EN RELACION CON LA PENDIENTE
- NP NIVEL DE PRETEL
- NC NIVEL DE LECHO ALTO DE CHAROLA
- NLBCT NIVEL DE LECHO BAJO DE CONTRATRABE
- Ndesplante CT NIVEL DE DESPLANTE DE CONTRATRABE
- NTC NIVEL DE TOPE DE CONCRETO
- RED. 25 → SEÑALA DIRECCION DE PENDIENTE EN LOSAS
- S → SEÑALA QUE SUBE ESCALERA O RAMPA
- B → SEÑALA QUE BAJA ESCALERA O RAMPA

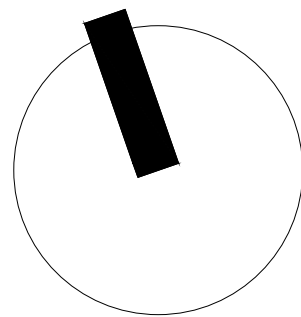

DIBUJÓ: VASAMA CONSTRUCTORA S.A. DE C.V.

NOMBRE DEL PLANO  
ESCUELA PRIMARIA EMILIANO ZAPATA  
CORTE POR FACHADA 01  
ESTADO ACTUAL

ESCALA 90 x 60: 1:20  
ESCALA DOBLE CARTA: 1:40  
COTAS  
COTAS EN CENTIMETROS  
FECHA  
24 ENERO 2025

CLAVE  
A-200