


CXF 02 - ESTADO ACTUAL

REMATE PRETIL PERIMETRAL

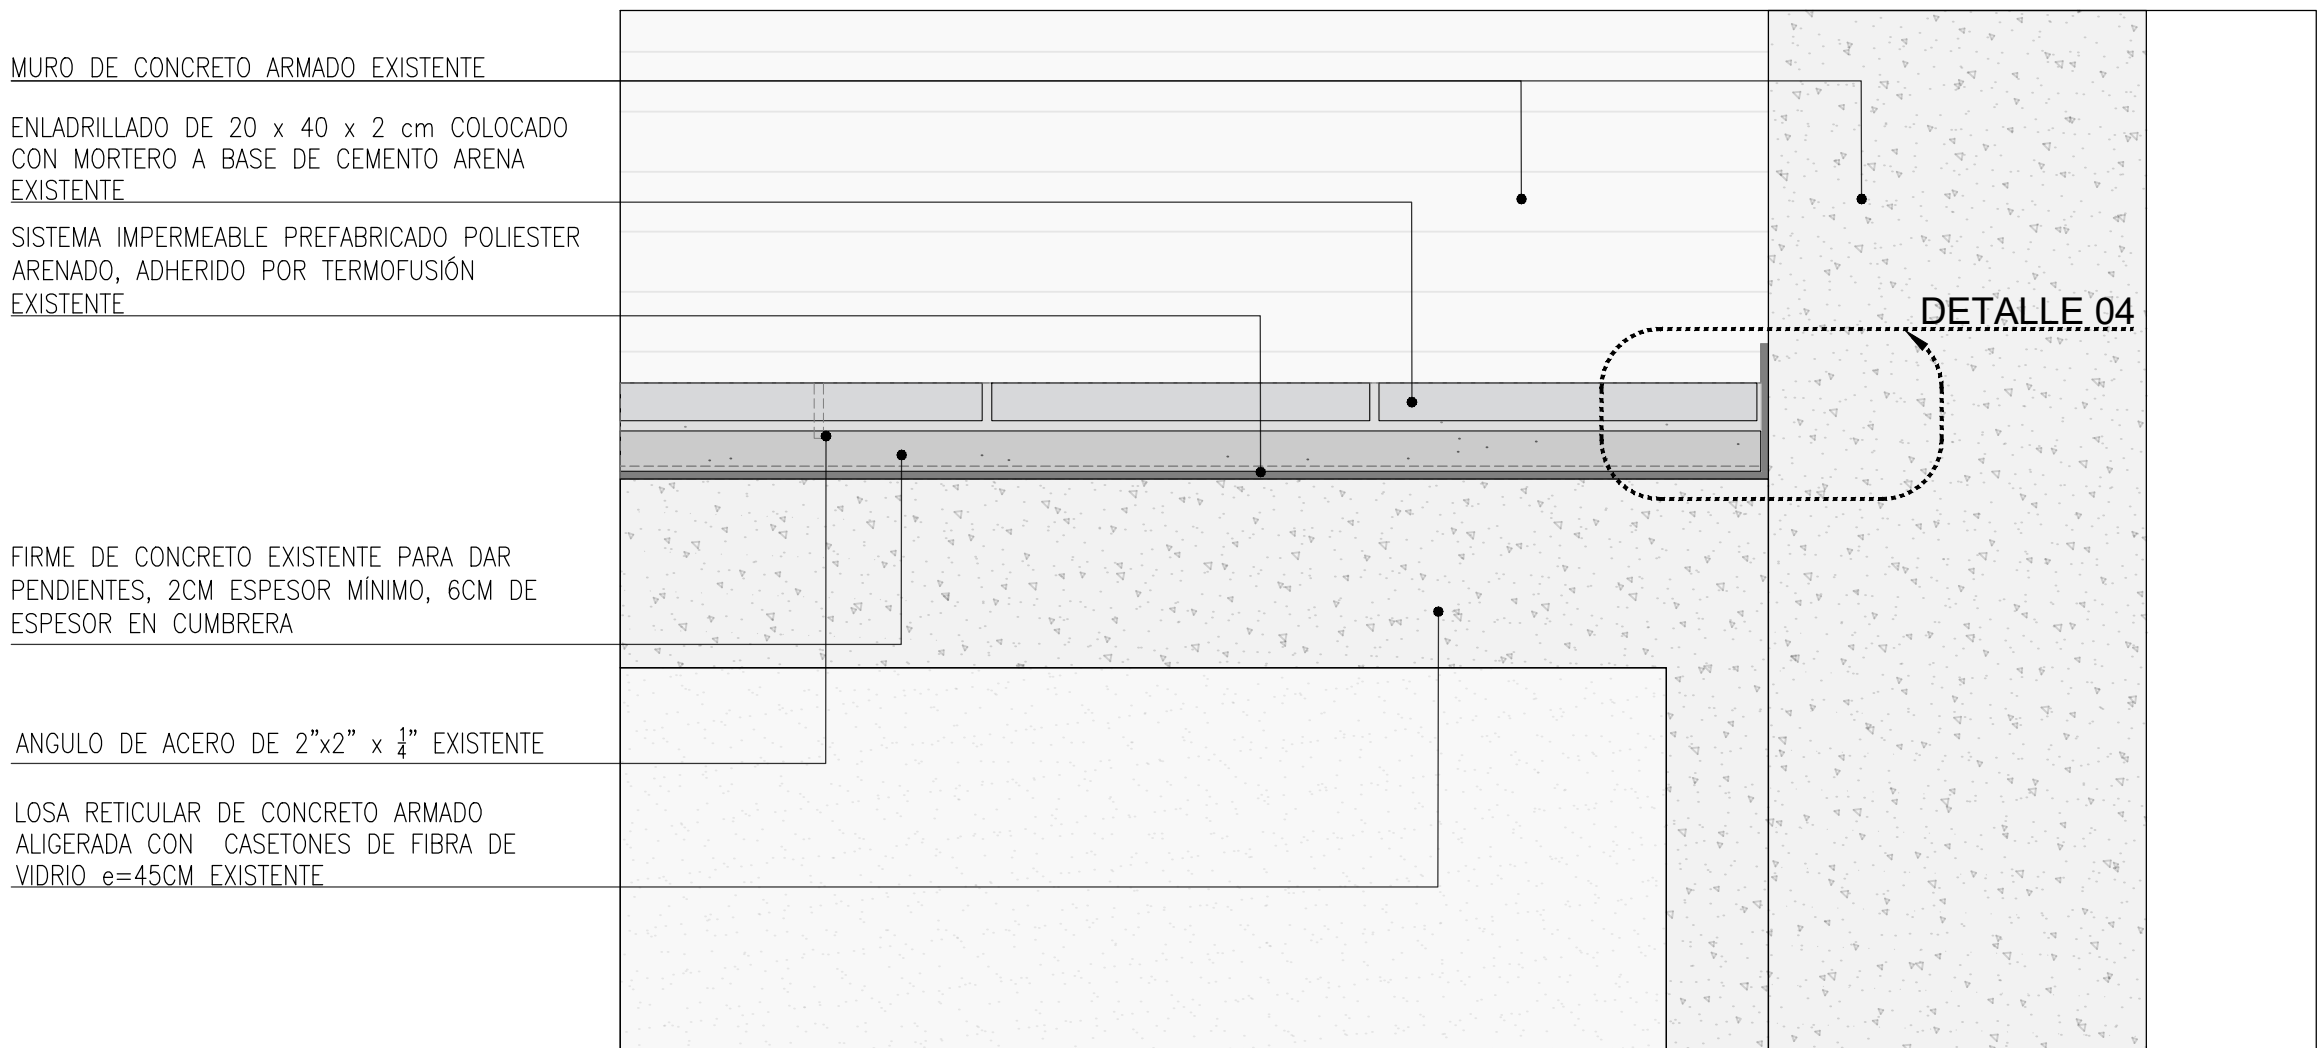


DETALLE CXF-03 - ESTADO ACTUAL

REMATE PRETIL PERIMETRAL - ESC. 1:4

# VASAMA



## CORTE DE REFERENCIA

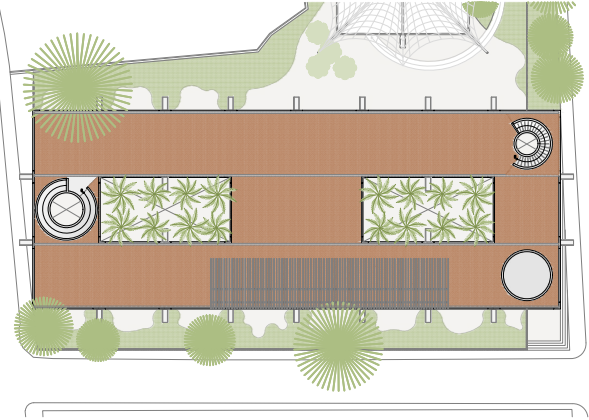


## DIRECCIÓN DEL PROYECTO

CALLE RICARDO SOTO NO. 5, HIGUERÓN, JOJUTLA, MORELOS

## SIMBOLOGÍA

NPT	NIVEL DE PISO TERMINADO
N	NIVEL DE ELEMENTO SEÑALADO
NT	NIVEL DE TERRAZA
NLBL	NIVEL DE LECHO BAJO DE LOSA
NLAL	NIVEL DE LECHO ALTO DE LOSA
*NIVEL MINIMO DE LOSA-NIVEL MINIMO DE LOSA EN RELACION CON LA PENDIENTE	
*NIVEL MAXIMO DE LOSA-NIVEL MAXIMO DE LOSA EN RELACION CON LA PENDIENTE	
NP	NIVEL DE PRETIL
NC	NIVEL DE LECHO ALTO DE CHAROLA
NLBCT	NIVEL DE LECHO BAJO DE CONTRATRAPE
Ndesplante CT	NIVEL DE DESPLANTE DE CONTRATRAPE
NTC	NIVEL DE TOPE DE CONCRETO
ESD. 25	SEÑALA DIRECCION DE PENDIENTE EN LOSAS
S	SEÑALA QUE SUBE ESCALERA O RAMPA
B	SEÑALA QUE BAJA ESCALERA O RAMPA

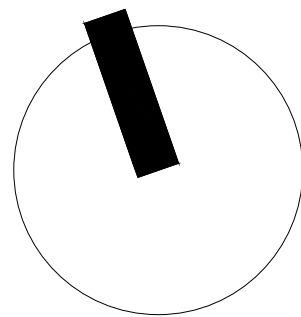

DIBUJÓ: VASAMA CONSTRUCTORA S.A. DE C.V.

NOMBRE DEL PLANO  
ESCUELA PRIMARIA EMILIANO ZAPATA  
CORTE POR FACHADA 02  
ESTADO ACTUAL

ESCALA 90 x 60: 1:20	CLAVE A-201
ESCALA DOBLE CARTA: 1:40	
COTAS EN CENTIMETROS	
FECHA 24 ENERO 2025	