


CORTE DE REFERENCIA


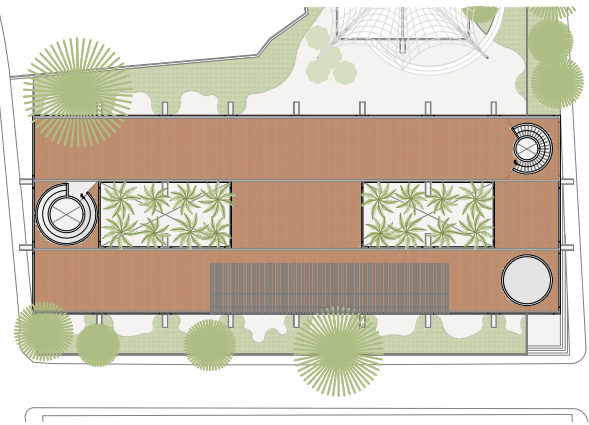


DIRECCIÓN DEL PROYECTO

CALLE RICARDO SOTO NO. 5, HIGUERÓN, JOJUTLA, MORELOS

SIMBOLOGÍA

NPT	NIVEL DE PISO TERMINADO
N	NIVEL DE ELEMENTO SEÑALADO
NT	NIVEL DE TERRAZA
NLBL	NIVEL DE LECHO BAJO DE LOSA
NLAL	NIVEL DE LECHO ALTO DE LOSA
*NIVEL MÍNIMO DE LOSA-NIVEL MÍNIMO DE LOSA EN RELACION CON LA PENDIENTE	
*NIVEL MÁXIMO DE LOSA-NIVEL MÁXIMO DE LOSA EN RELACION CON LA PENDIENTE	
NP	NIVEL DE PRETIL
NC	NIVEL DE LECHO ALTO DE CHAROLA
NLBCT	NIVEL DE LECHO BAJO DE CONTRATRABE
Ndesplante	CT NIVEL DE DESPLANTE DE CONTRATRABE
NTC	NIVEL DE TOPE DE CONCRETO
END. 2%	SEÑALA DIRECCION DE PENDIENTE EN LOSAS
S	SEÑALA QUE SUBE ESCALERA O RAMPA
B	SEÑALA QUE BAJA ESCALERA O RAMPA

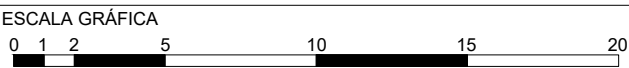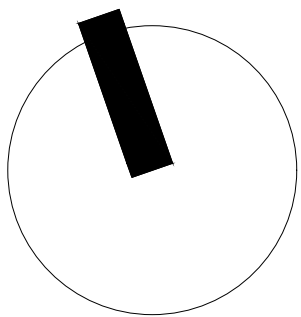


DIBUJÓ: VASAMA CONSTRUCTORA S.A. DE C.V.

NOMBRE DEL PLANO

ESCUELA PRIMARIA EMILIANO ZAPATA
DETALLES CORTES POR FACHADA
PROYECTO DE MANTENIMIENTO


ESCALA 90 x 60:	1:20	CLAVE
ESCALA DOBLE CARTA:	1:40	
COTAS	COTAS EN CENTIMETROS	
FECHA	24 ENERO 2025	

A-600

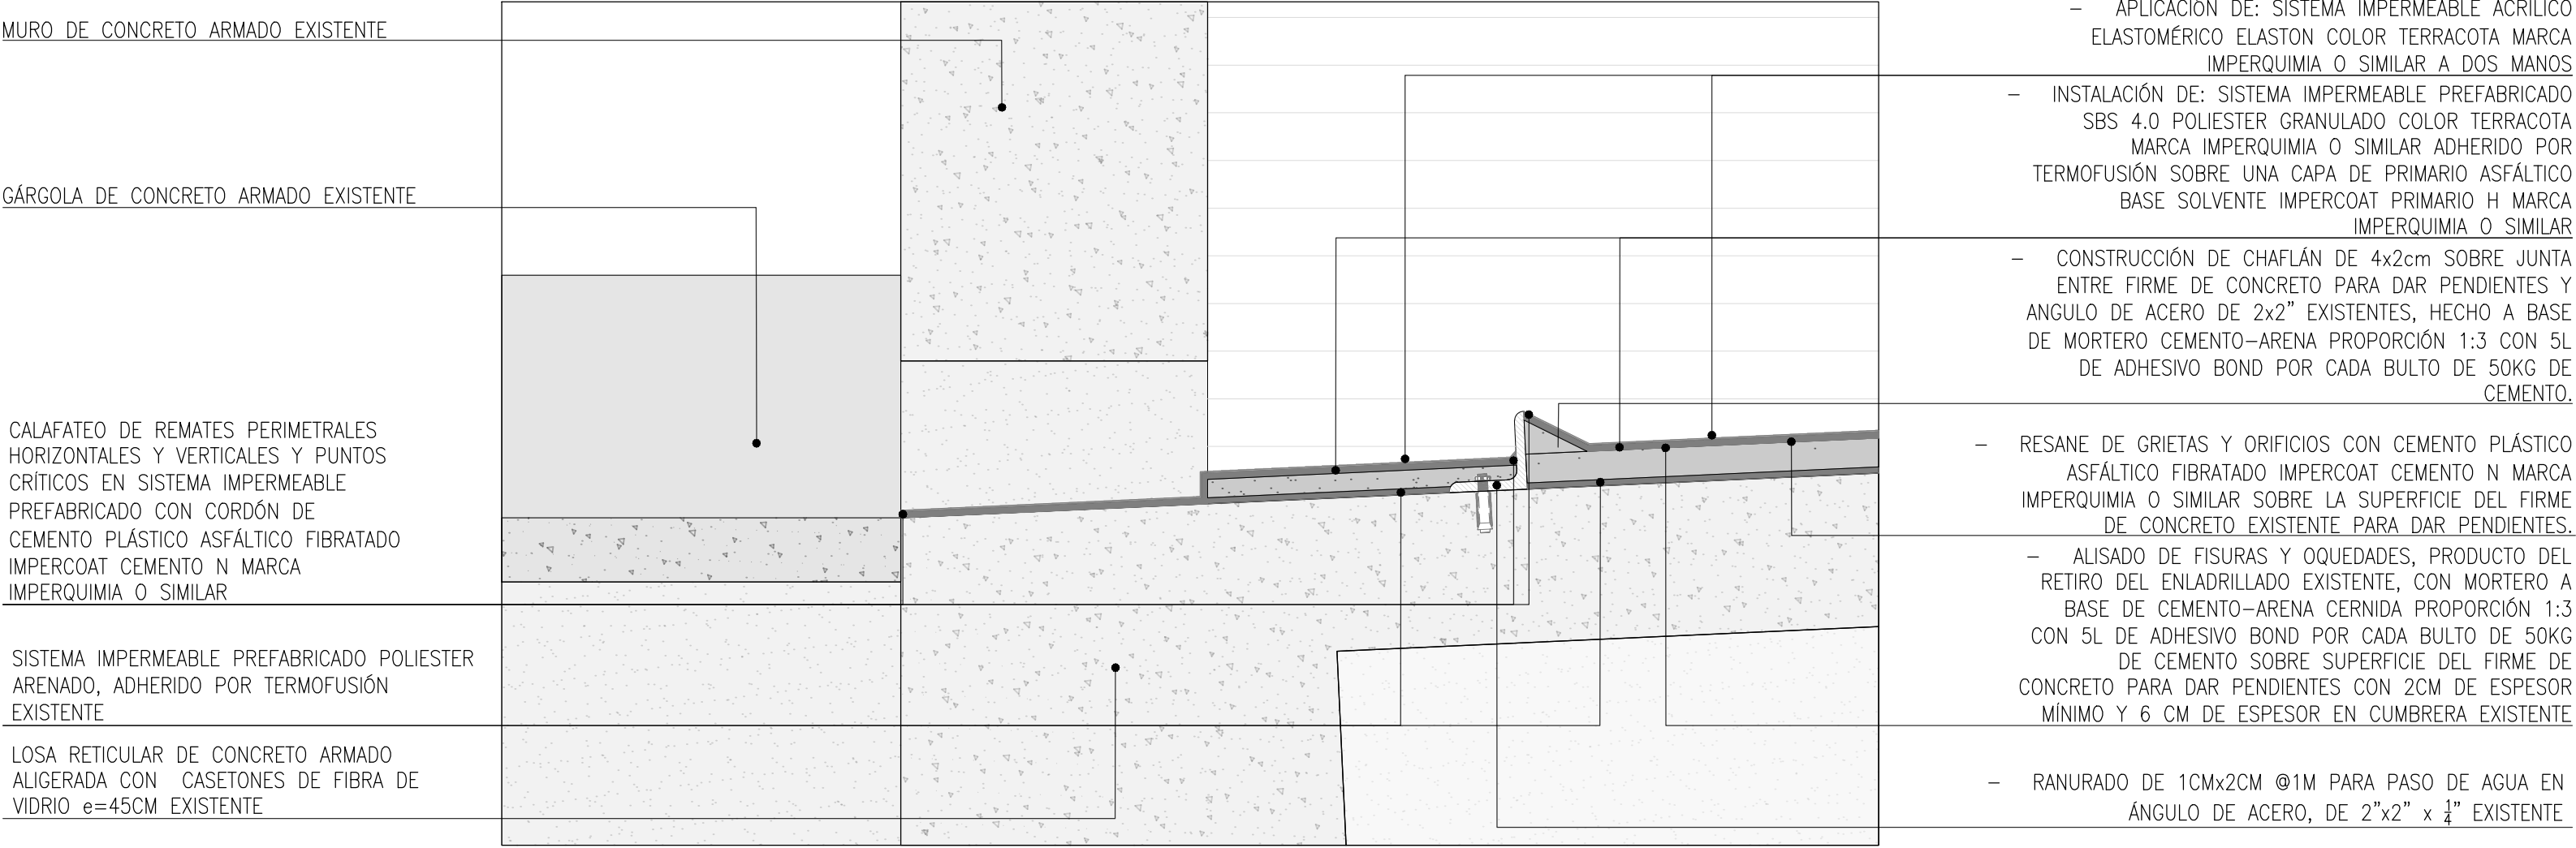

DETALLE CXF-01 - PROYECTO DE MANTENIMIENTO

DESAGÜE EN MURO LATERAL — ESC. 1:4

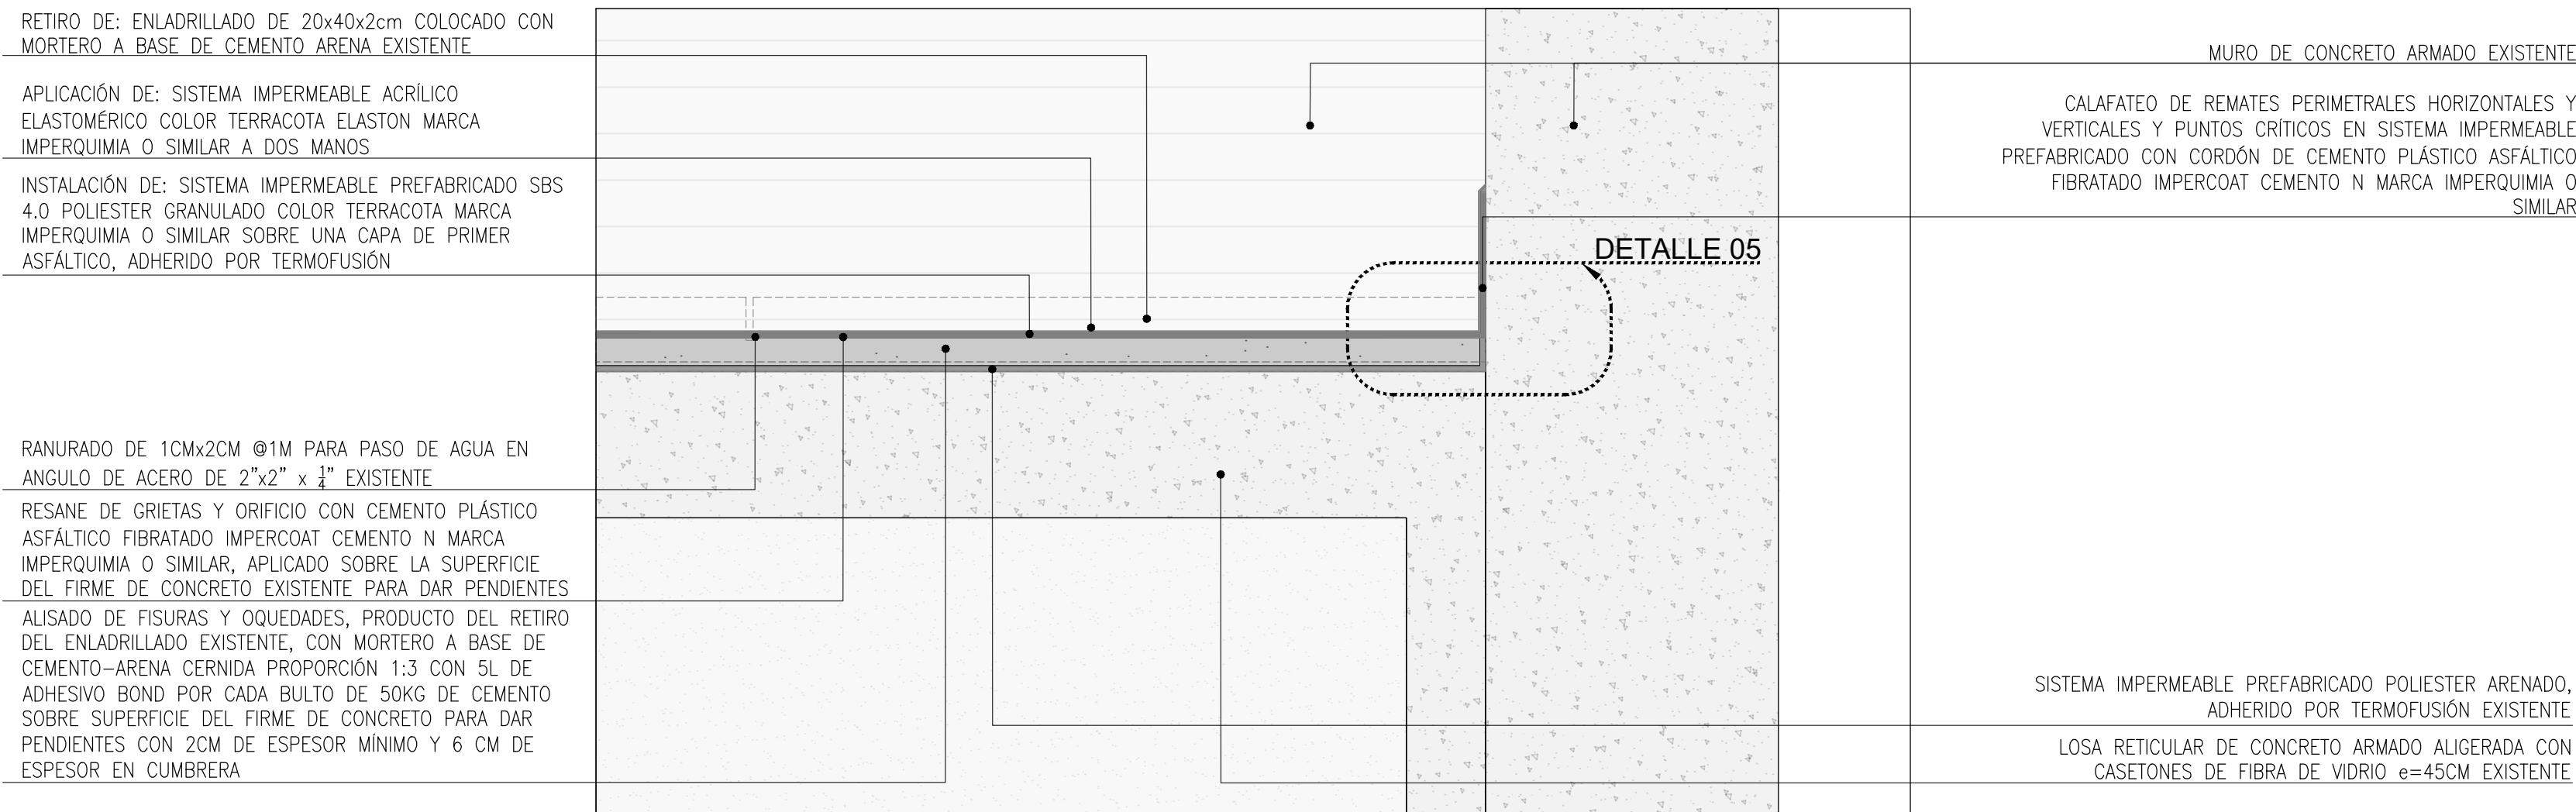

DETALLE CXF-03 - PROYECTO DE MANTENIMIENTO

REMATE PRETIL PERIMETRAL — ESC. 1:4