




CORTE DE REFERENCIA

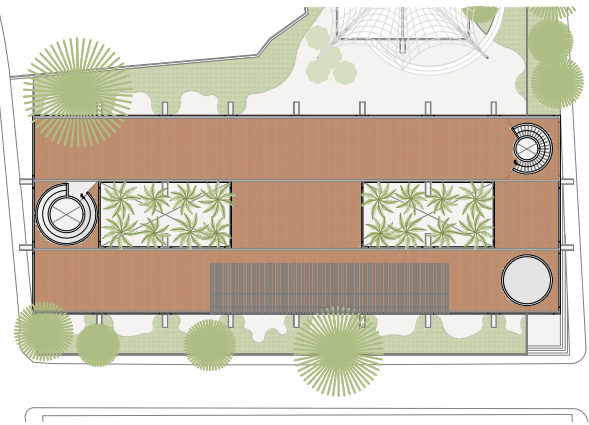


DIRECCIÓN DEL PROYECTO

CALLE RICARDO SOTO NO. 5, HIGUERÓN, JOJUTLA, MORELOS

SIMBOLOGÍA


NPT	NIVEL DE PISO TERMINADO
N	NIVEL DE ELEMENTO SEÑALADO
NT	NIVEL DE TERRAZA
NLBL	NIVEL DE LECHO BAJO DE LOSA
NLAL	NIVEL DE LECHO ALTO DE LOSA
*NIVEL MÍNIMO DE LOSA=NIVEL MÍNIMO DE LOSA EN RELACION CON LA PENDIENTE	
*NIVEL MÁXIMO DE LOSA=NIVEL MÁXIMO DE LOSA EN RELACION CON LA PENDIENTE	
NP	NIVEL DE PRETEL
NC	NIVEL DE LECHO ALTO DE CHAROLA
NLBCT	NIVEL DE LECHO BAJO DE CONTRATRABE
Ndesplante CT	NIVEL DE DESPLANTE DE CONTRATRABE
NTC	NIVEL DE TOPE DE CONCRETO
PROG. 25	SEÑALA DIRECCION DE PENDIENTE EN LOSAS
S	SEÑALA QUE SUBE ESCALERA O RAMPA
B	SEÑALA QUE BAJA ESCALERA O RAMPA

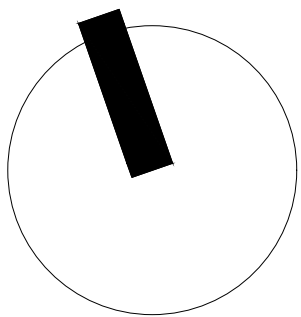


DIBUJÓ: VASAMA CONSTRUCTORA S.A. DE C.V.

NOMBRE DEL PLANO
ESCUELA PRIMARIA EMILIANO ZAPATA
DETALLES CORTES POR FACHADA
PROYECTO DE MANTENIMIENTO

ESCALA 90 x 60: 1:20 ESCALA DOBLE CARTA: 1:40	CLAVE A-601
COTAS COTAS EN CENTIMETROS	
FECHA 24 ENERO 2025	

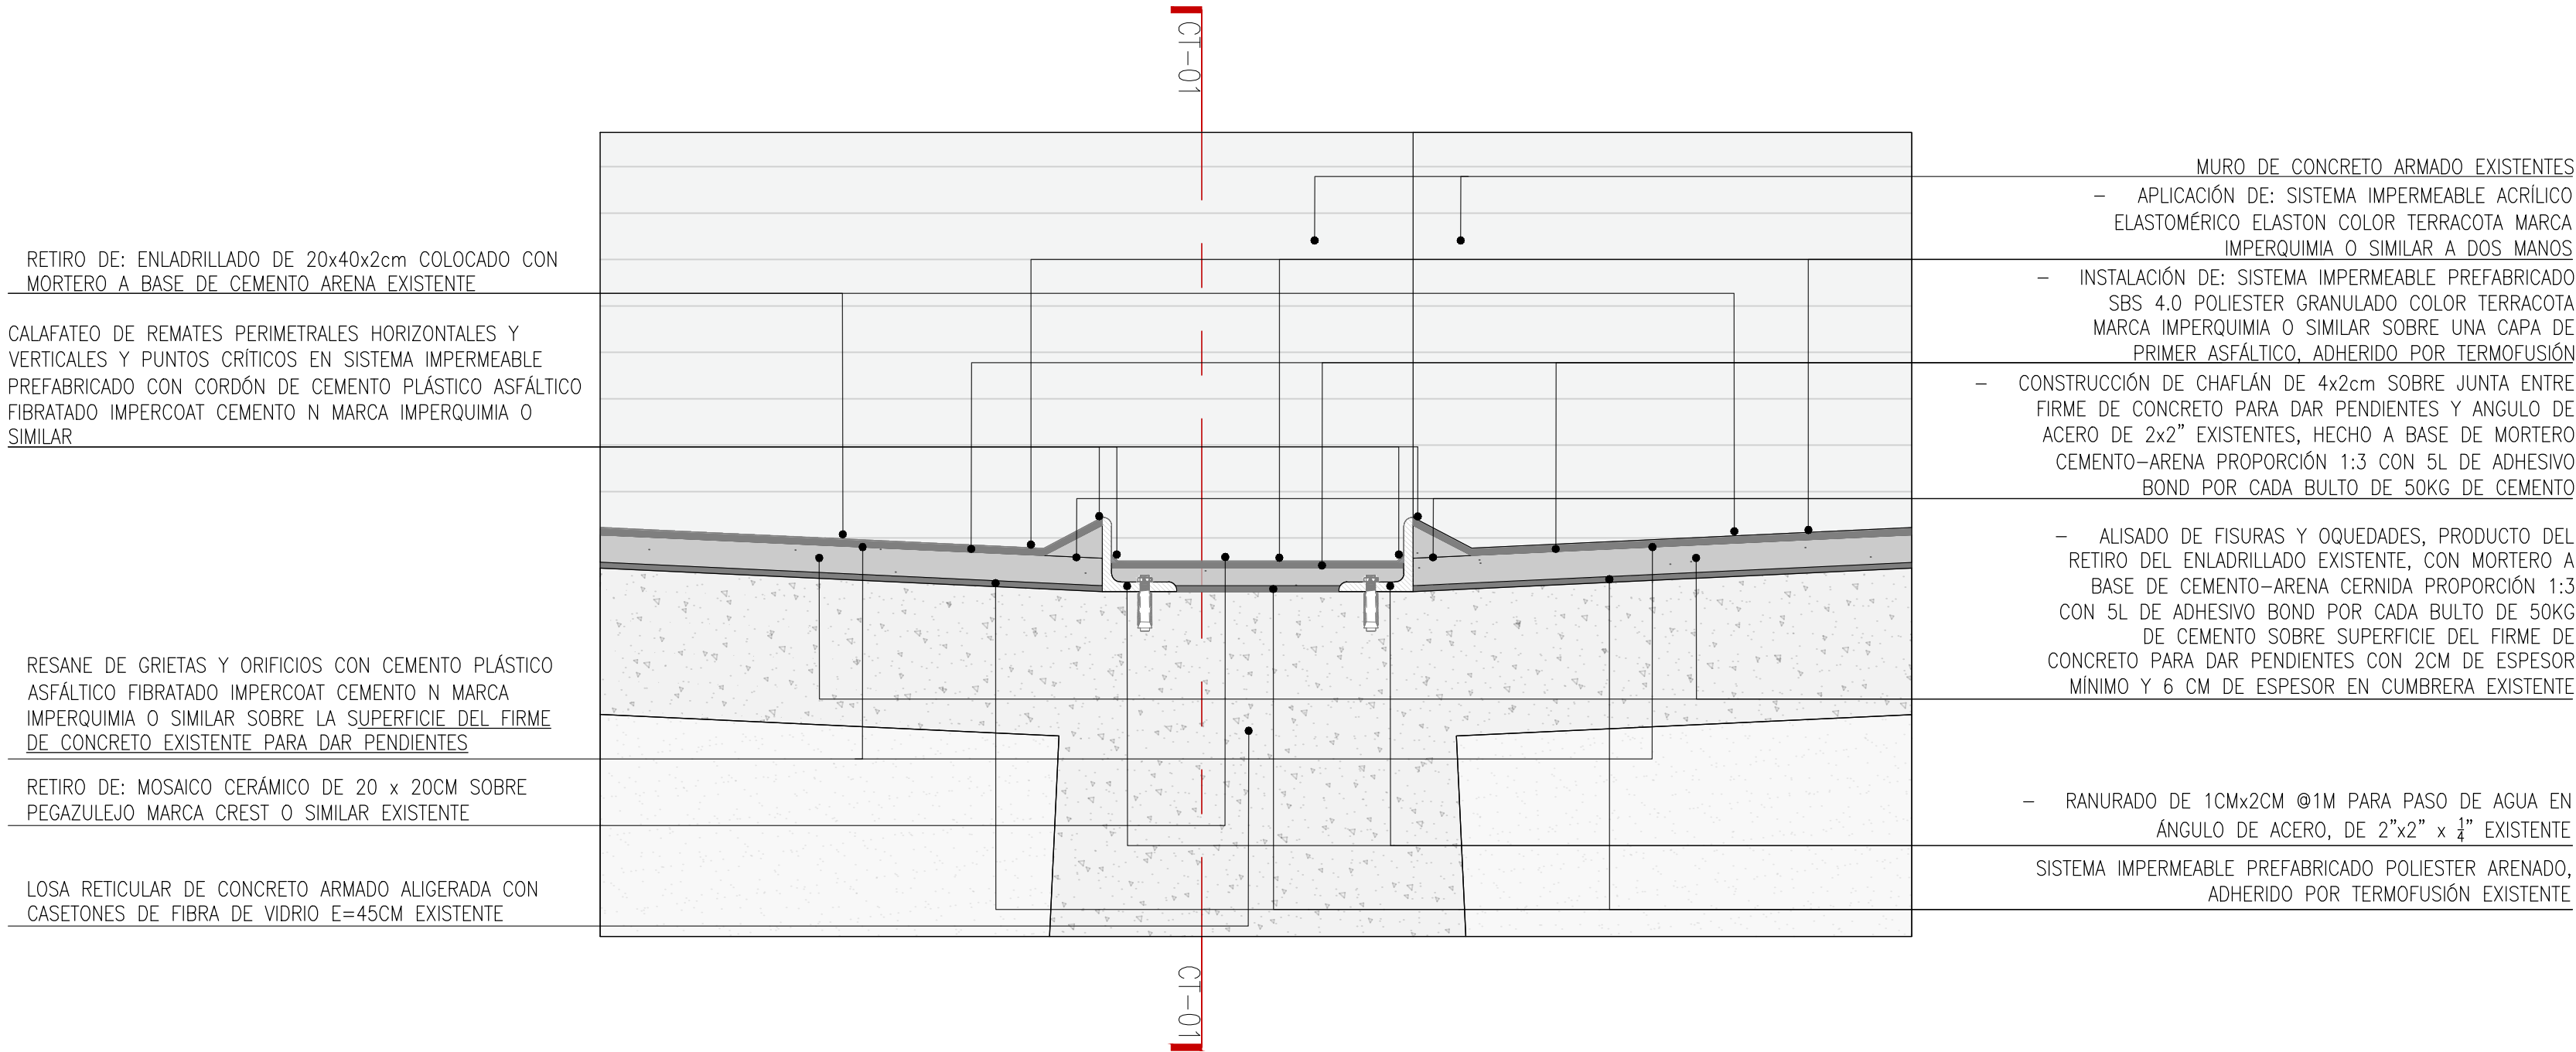

DETALLE CXF-02 - PROYECTO DE MANTENIMIENTO
DESAGÜE CENTRAL - ESC. 1:4

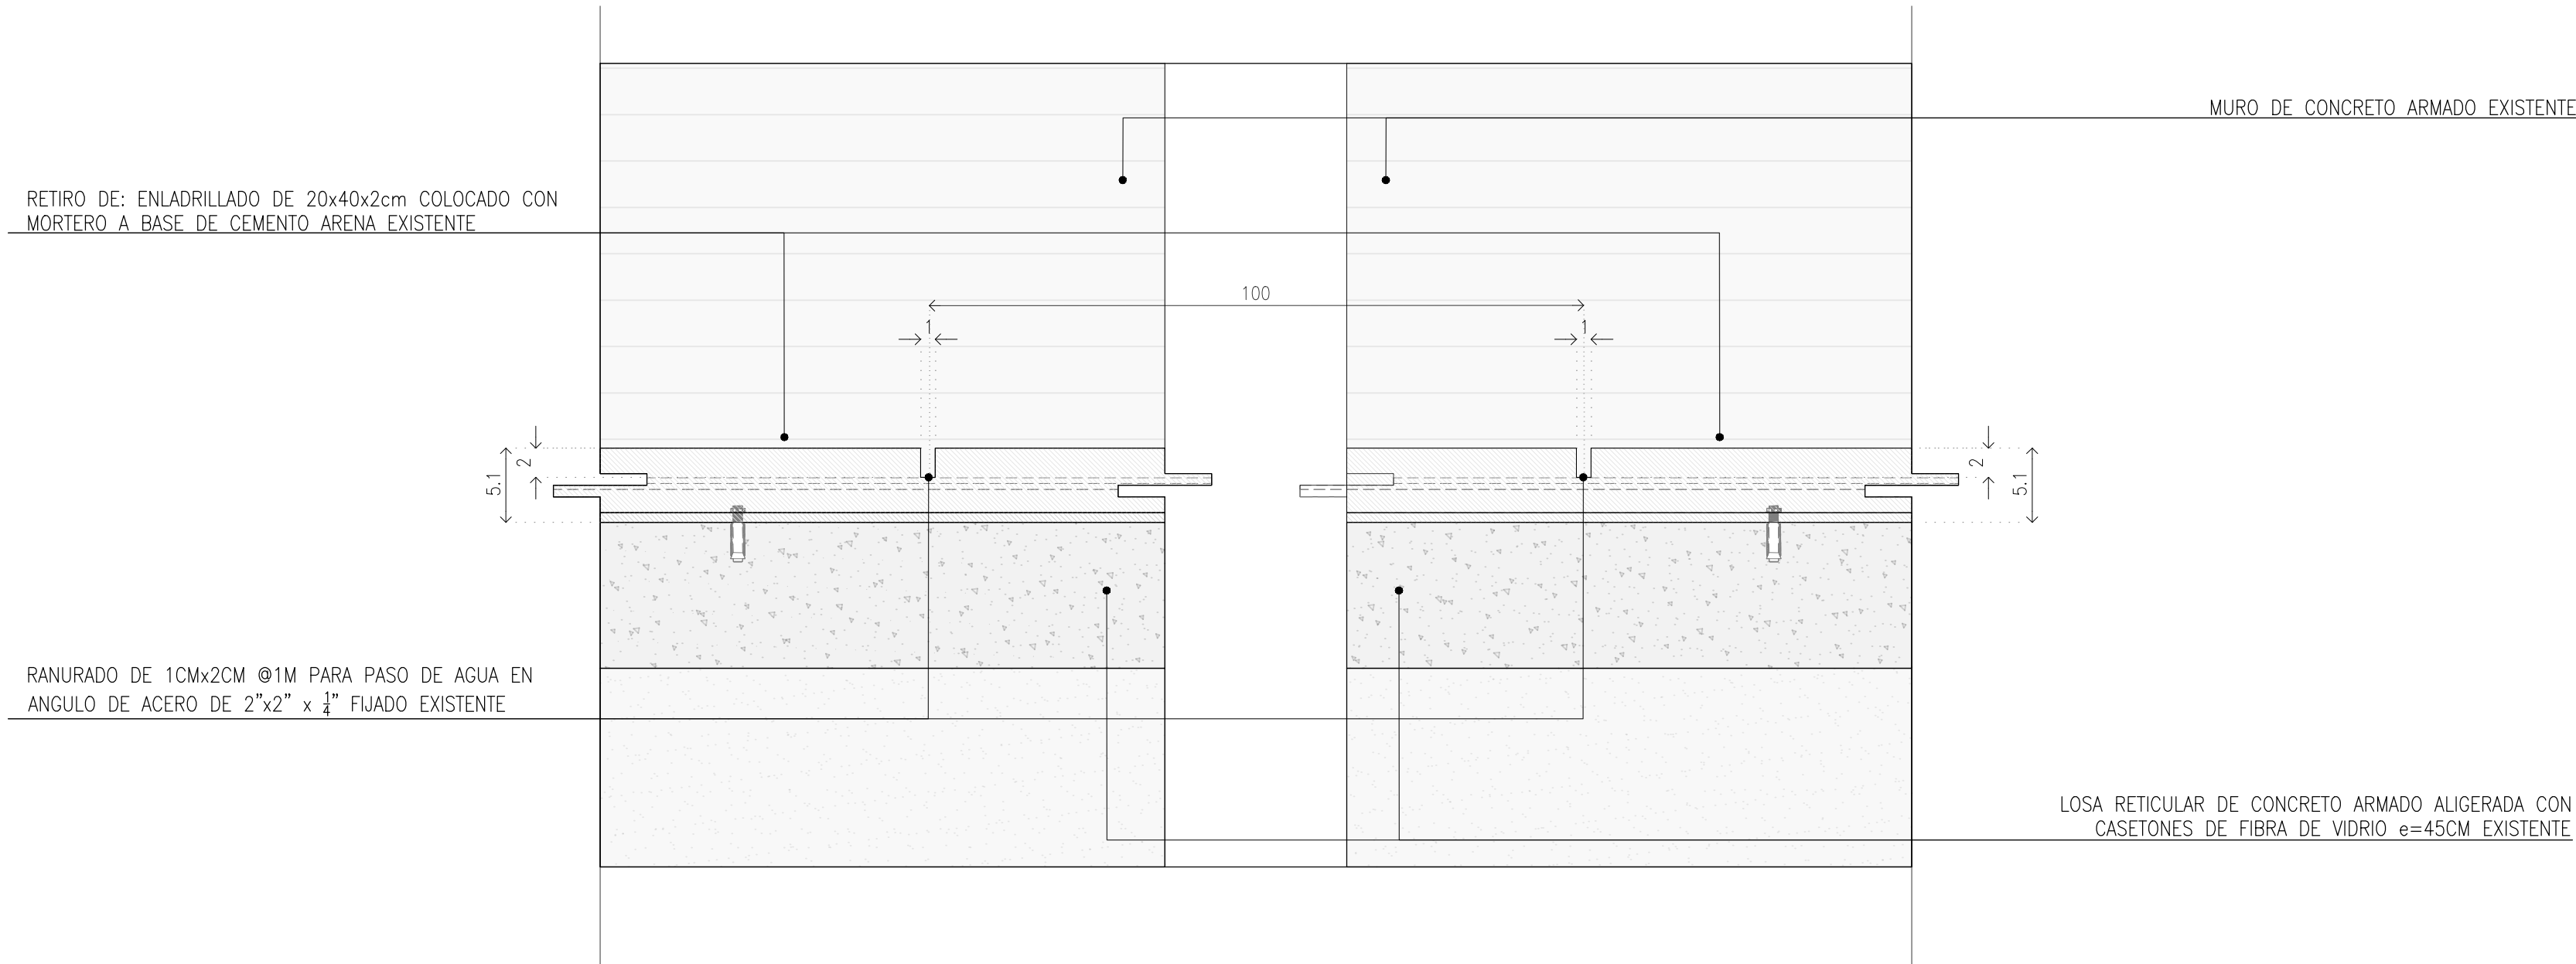

CT-01 DETALLE RANURADO DE ANGULO DE 2x2"
PROYECTO DE MANTENIMIENTO - ESC. 1:4