


CORTE DE REFERENCIA


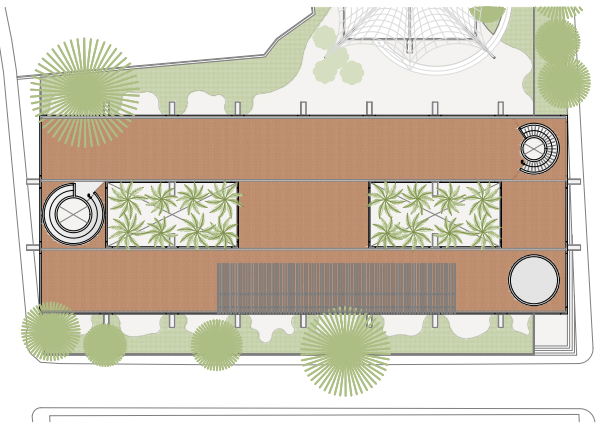


DIRECCIÓN DEL PROYECTO

CALLE RICARDO SOTO NO. 5, HIGUERÓN, JOJUTLA, MORELOS

SIMBOLOGÍA


NPT	NIVEL DE PISO TERMINADO
N	NIVEL DE ELEMENTO SEÑALADO
NT	NIVEL DE TERRAZA
NLBL	NIVEL DE LECHO BAJO DE LOSA
NLAL	NIVEL DE LECHO ALTO DE LOSA
*NIVEL MÍNIMO DE LOSA-NIVEL MÍNIMO DE LOSA EN RELACION CON LA PENDIENTE	
*NIVEL MÁXIMO DE LOSA-NIVEL MÁXIMO DE LOSA EN RELACION CON LA PENDIENTE	
NP	NIVEL DE PRETIL
NC	NIVEL DE LECHO ALTO DE CHAROLA
NLBCT	NIVEL DE LECHO BAJO DE CONTRATRAPE
Ndesplante CT	NIVEL DE DESPLANTE DE CONTRATRAPE
NTC	NIVEL DE TOPE DE CONCRETO
END. 25	SEÑALA DIRECCION DE PENDIENTE EN LOSAS
S	SEÑALA QUE SUBE ESCALERA O RAMPA
B	SEÑALA QUE BAJA ESCALERA O RAMPA

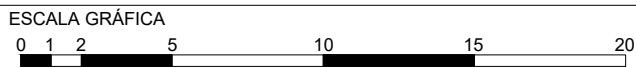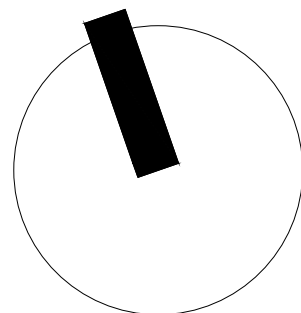

DIBUJÓ: VASAMA CONSTRUCTORA S.A. DE C.V.

NOMBRE DEL PLANO
ESCUELA PRIMARIA EMILIANO ZAPATA
DETALLES CORTES POR FACHADA
PROYECTO DE MANTENIMIENTO

ESCALA 90 x 60: 1:20 ESCALA DOBLE CARTA: 1:40	CLAVE A-602
COTAS COTAS EN CENTIMETROS	
FECHA 24 ENERO 2025	

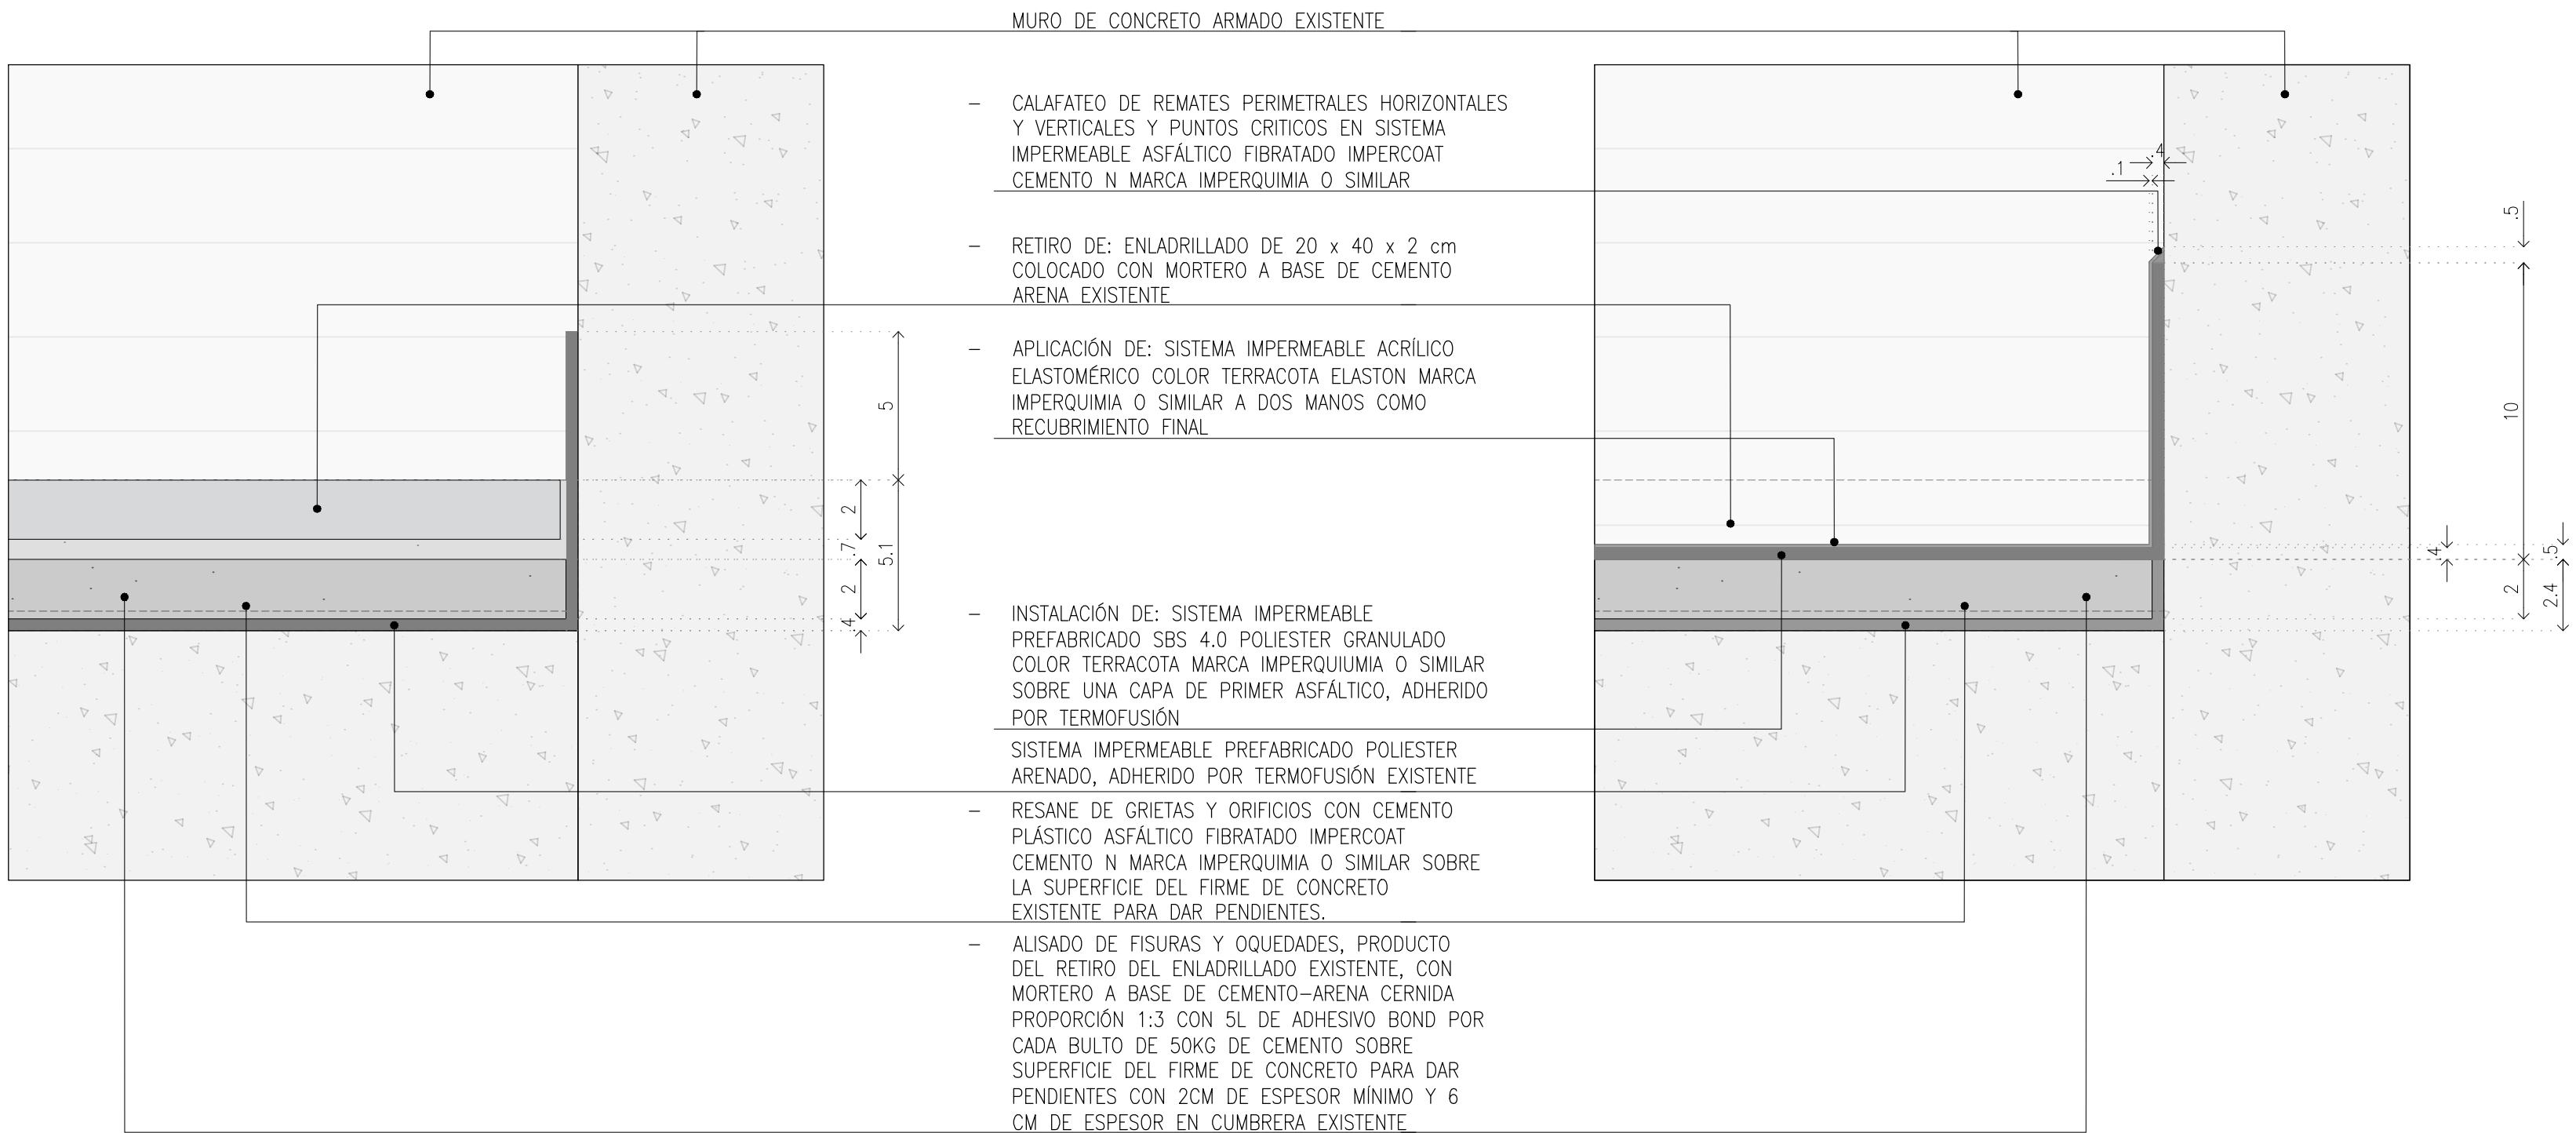

DETALLE 05 - CXF-02. ESTADO ACTUAL

REMATE PRETIL PERIMETRAL - ESC. 1:2


DETALLE 05 - CXF-02. PROYECTO DE MANTENIMIENTO

REMATE PRETIL PERIMETRAL - ESC. 1:2

CALAFATEO DE REMATES PERIMETRALES HORIZONTALES Y VERTICALES Y PUNTOS CRÍTICOS EN SISTEMA IMPERMEABLE PREFABRICADO CON CORDÓN DE CEMENTO PLÁSTICO ASFÁLTICO FIBRADO IMPERCOAT CEMENTO N MARCA IMPERQUIMIA O SIMILAR

LOSETA CERÁMICA DE 20x20CM S.M.A. SOBRE PEGAZULEJO MARCA CREST O SIMILAR

RANURADO DE 1CMx2CM @1M PARA PASO DE AGUA EN ANGULO DE ACERO DE 2"x2" x 1/4" FIJADO EXISTENTE

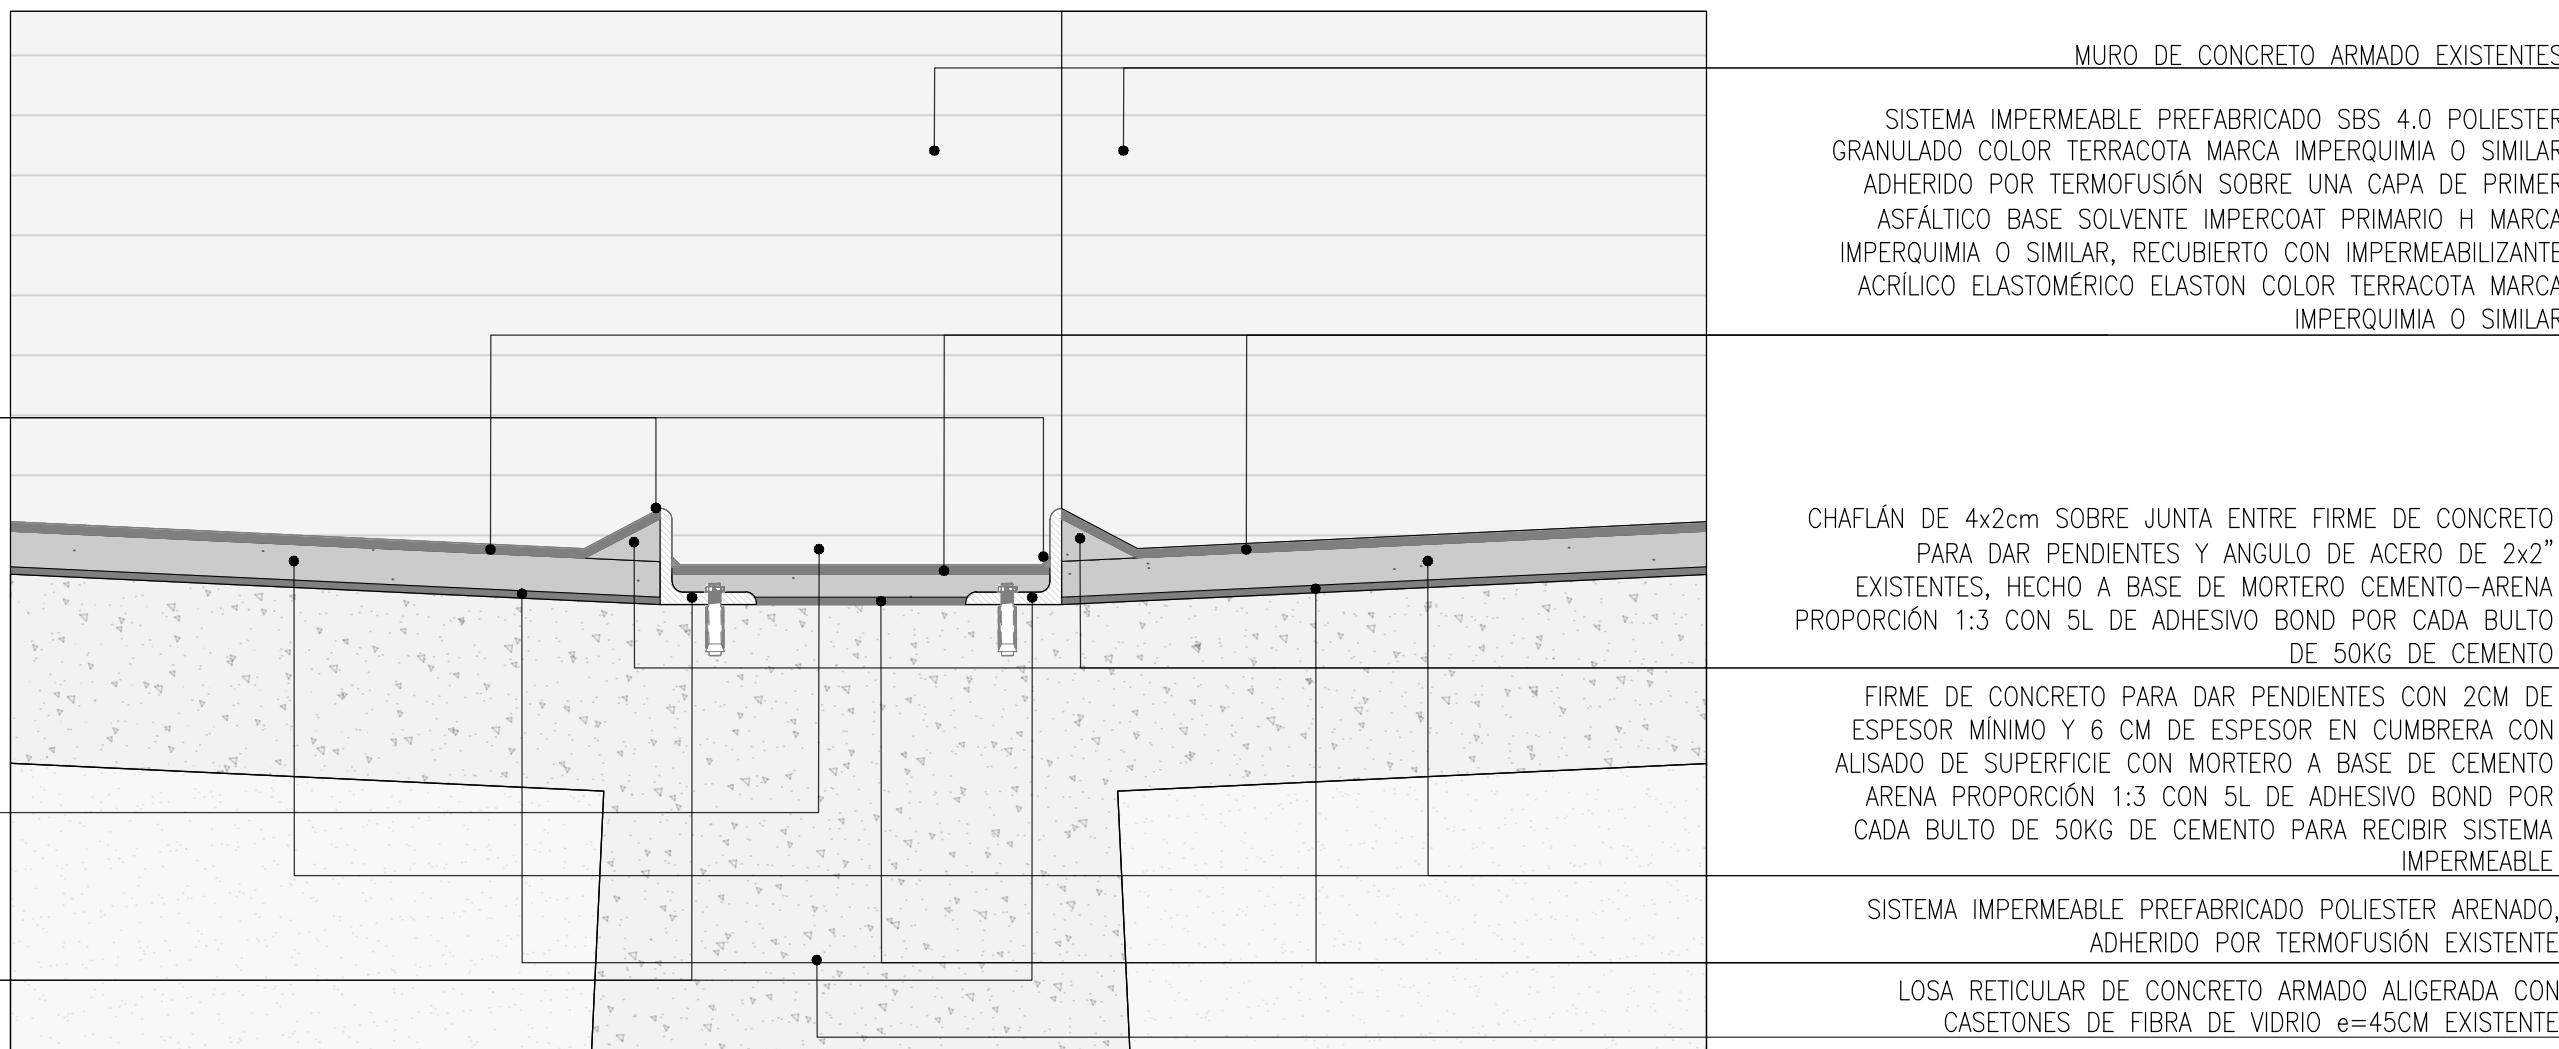

DETALLE - PROYECTO DE MANTENIMIENTO

DESAGÜE CENTRAL - ESC. 1:4