

NOTAS GENERALES

- NIVELES EN METROS REFERIDOS AL BANCO DE NIVEL +0.00
- NO SE MEDIRAN COTAS A ESCALA DE ESTE PLANO
- LAS COTAS SON A PAÑOS DE ACABADOS (VER DETALLES DE ALBAÑILERÍA)
- ESTE PLANO DEBERA VERIFICARSE CON LOS CORRESPONDIENTES DE ESTRUCTURA E INSTALACIONES. CUALQUIER DISCREPANCIA DEBERA CONSULTARSE CON EL PROYECTISTA
- EL CONTRATISTA RECTIFICARA EN EL LUGAR DE LA OBRA LAS DIMENSIONES Y NIVELES INDICADOS EN ESTE PLANO, ANTES DE EJECUTAR CUALQUIER TRABAJO, DEBIENDO SOMETER A LA DIRECCION DE LA OBRA CUALQUIER DIFERENCIA QUE HUBIERE, ASI COMO LA INTERPRETACION QUE DEL PROPIO CONTRATISTA A ESTE DIBUJO.
- TODOS LOS ACABADOS, ESPECIFICACIONES Y DETALLES SEÑALADOS EN ESTE PLANO DEBERAN EJECUTARSE DE ACUERDO A LAS ESPECIFICACIONES CORRESPONDIENTES.

CLAVES Y SIMBOLOS

- N.P.T.

N.S.L.

N.A.

N.L.B.L.

N.L.B.T.

N.L.A.T.

N.L.B.P.

N.L.B.C.

N.C.P.

N.C.M.

N.S.V.

N.L.B.V.

N.L.A.V.

H.P.
- NIVEL PISO TERMINADO

NIVEL SUPERIOR DE LOSA

NIVEL DE ANTEPECHO

NIVEL LECHO BAJO DE LOSA

NIVEL LECHO BAJO DE TRABE

NIVEL LECHO ALTO DE TRABE

NIVEL LECHO BAJO DE PLAFÓN

NIVEL LECHO BAJO DE CERRAMIENTO

NIVEL CORONAMIENTO PRETIL

NIVEL CORONAMIENTO MURO

NIVEL SUPERIOR DE VIGA

NIVEL LECHO BAJO DE VIGA

NIVEL LECHO ALTO DE VIGA

ALTURA DE PLAFON DE PISO TERMINADO
- NIVEL INDICADO EN PLANTA

NIVEL INDICADO EN ALZADO O CORTE

CAMBIO DE NIVEL EN PISO

MURO DE CONCRETO

CROQUIS DE LOCALIZACIÓN



NOTAS GENERALES

REVISIONES

REVISION	CONCEPTO	FECHA
0	DISEÑO ESQUEMATICO	
0	DESARROLLO DE DISEÑO	
0	PROYECTO EJECUTIVO	

Nombre del Proyecto:

Rehabilitación de la plaza y áreas de ejercicios de Las Brujas, en la Unidad Habitacional El Rosario, Ciudad de México

Aguatín Aragón, Rosario 1 Sector II CB, Azcapotzalco, 54090 Tlalneperita de Baz, Méx.

Propietario:

Director de Proyecto:


Clave:

BRU-TR-01

Contenido:

Planta de Trazo
LAS BRUJAS

REVISO: ESCALA: 1:100
DIBUJO: NODO TALLER FECHA: 31/07/2023

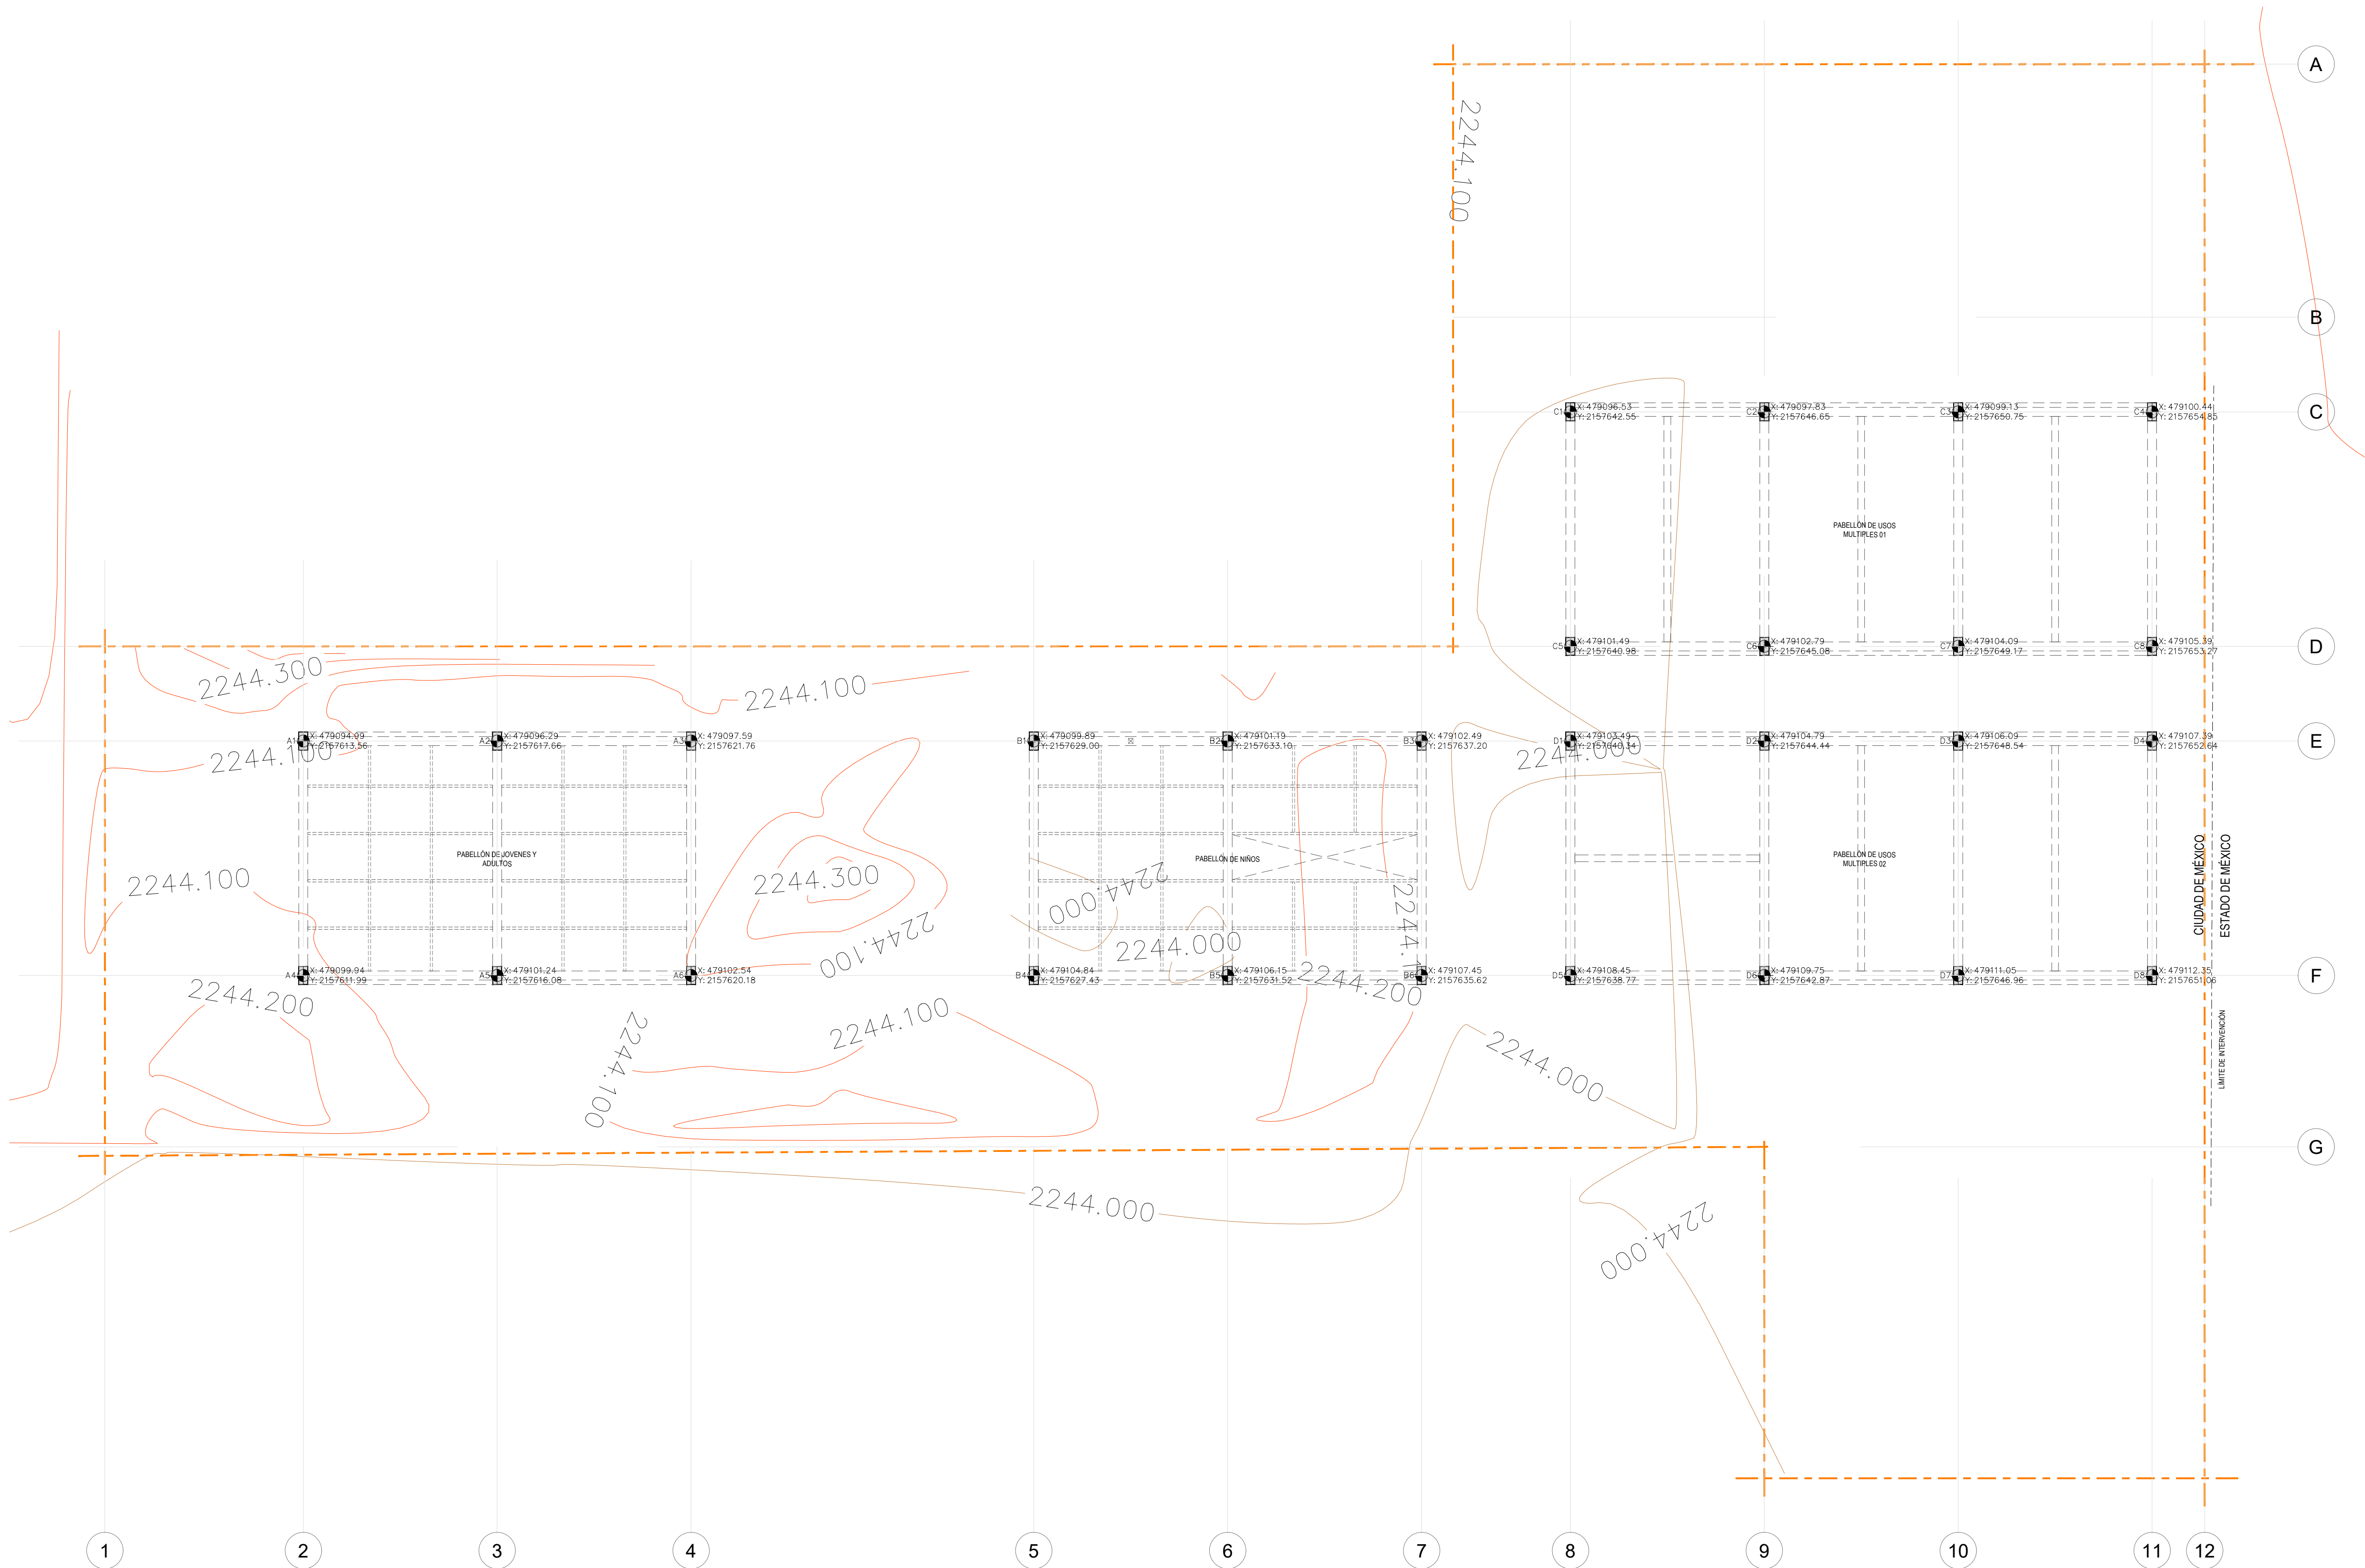

EJES DE PABELLONES			
	PUNTO	Position X	Position Y
PABELLÓN JOVENES Y ADULTOS	A1	479094.986	2157613.559
	A2	479096.287	2157617.658
	A3	479097.589	2157621.756
	A4	479099.942	2157611.986
	A5	479101.244	2157616.084
	A6	479102.545	2157620.182
PABELLÓN NIÑOS	B1	479099.888	2157629.000
	B2	479101.190	2157633.098
	B3	479102.491	2157637.196
	B4	479104.845	2157627.426
	B5	479106.146	2157631.524
	B6	479107.447	2157635.623
PABELLÓN USOS MÚLTIPLES 01	C1	479096.532	2157642.551
	C2	479097.833	2157646.649
	C3	479099.134	2157650.747
	C4	479100.436	2157654.846
	C5	479101.488	2157640.977
	C6	479102.789	2157645.075
	C7	479104.091	2157649.174
	C8	479105.392	2157653.272
PABELLÓN USOS MÚLTIPLES 02	D1	479103.490	2157640.342
	D2	479104.791	2157644.440
	D3	479106.092	2157648.538
	D4	479107.393	2157652.637
	D5	479108.446	2157638.768
	D6	479109.747	2157642.866
	D7	479111.048	2157646.965
	D8	479112.350	2157651.063