



Corte A-A

Verificar niveles y pendiente en proyecto arquitectónico

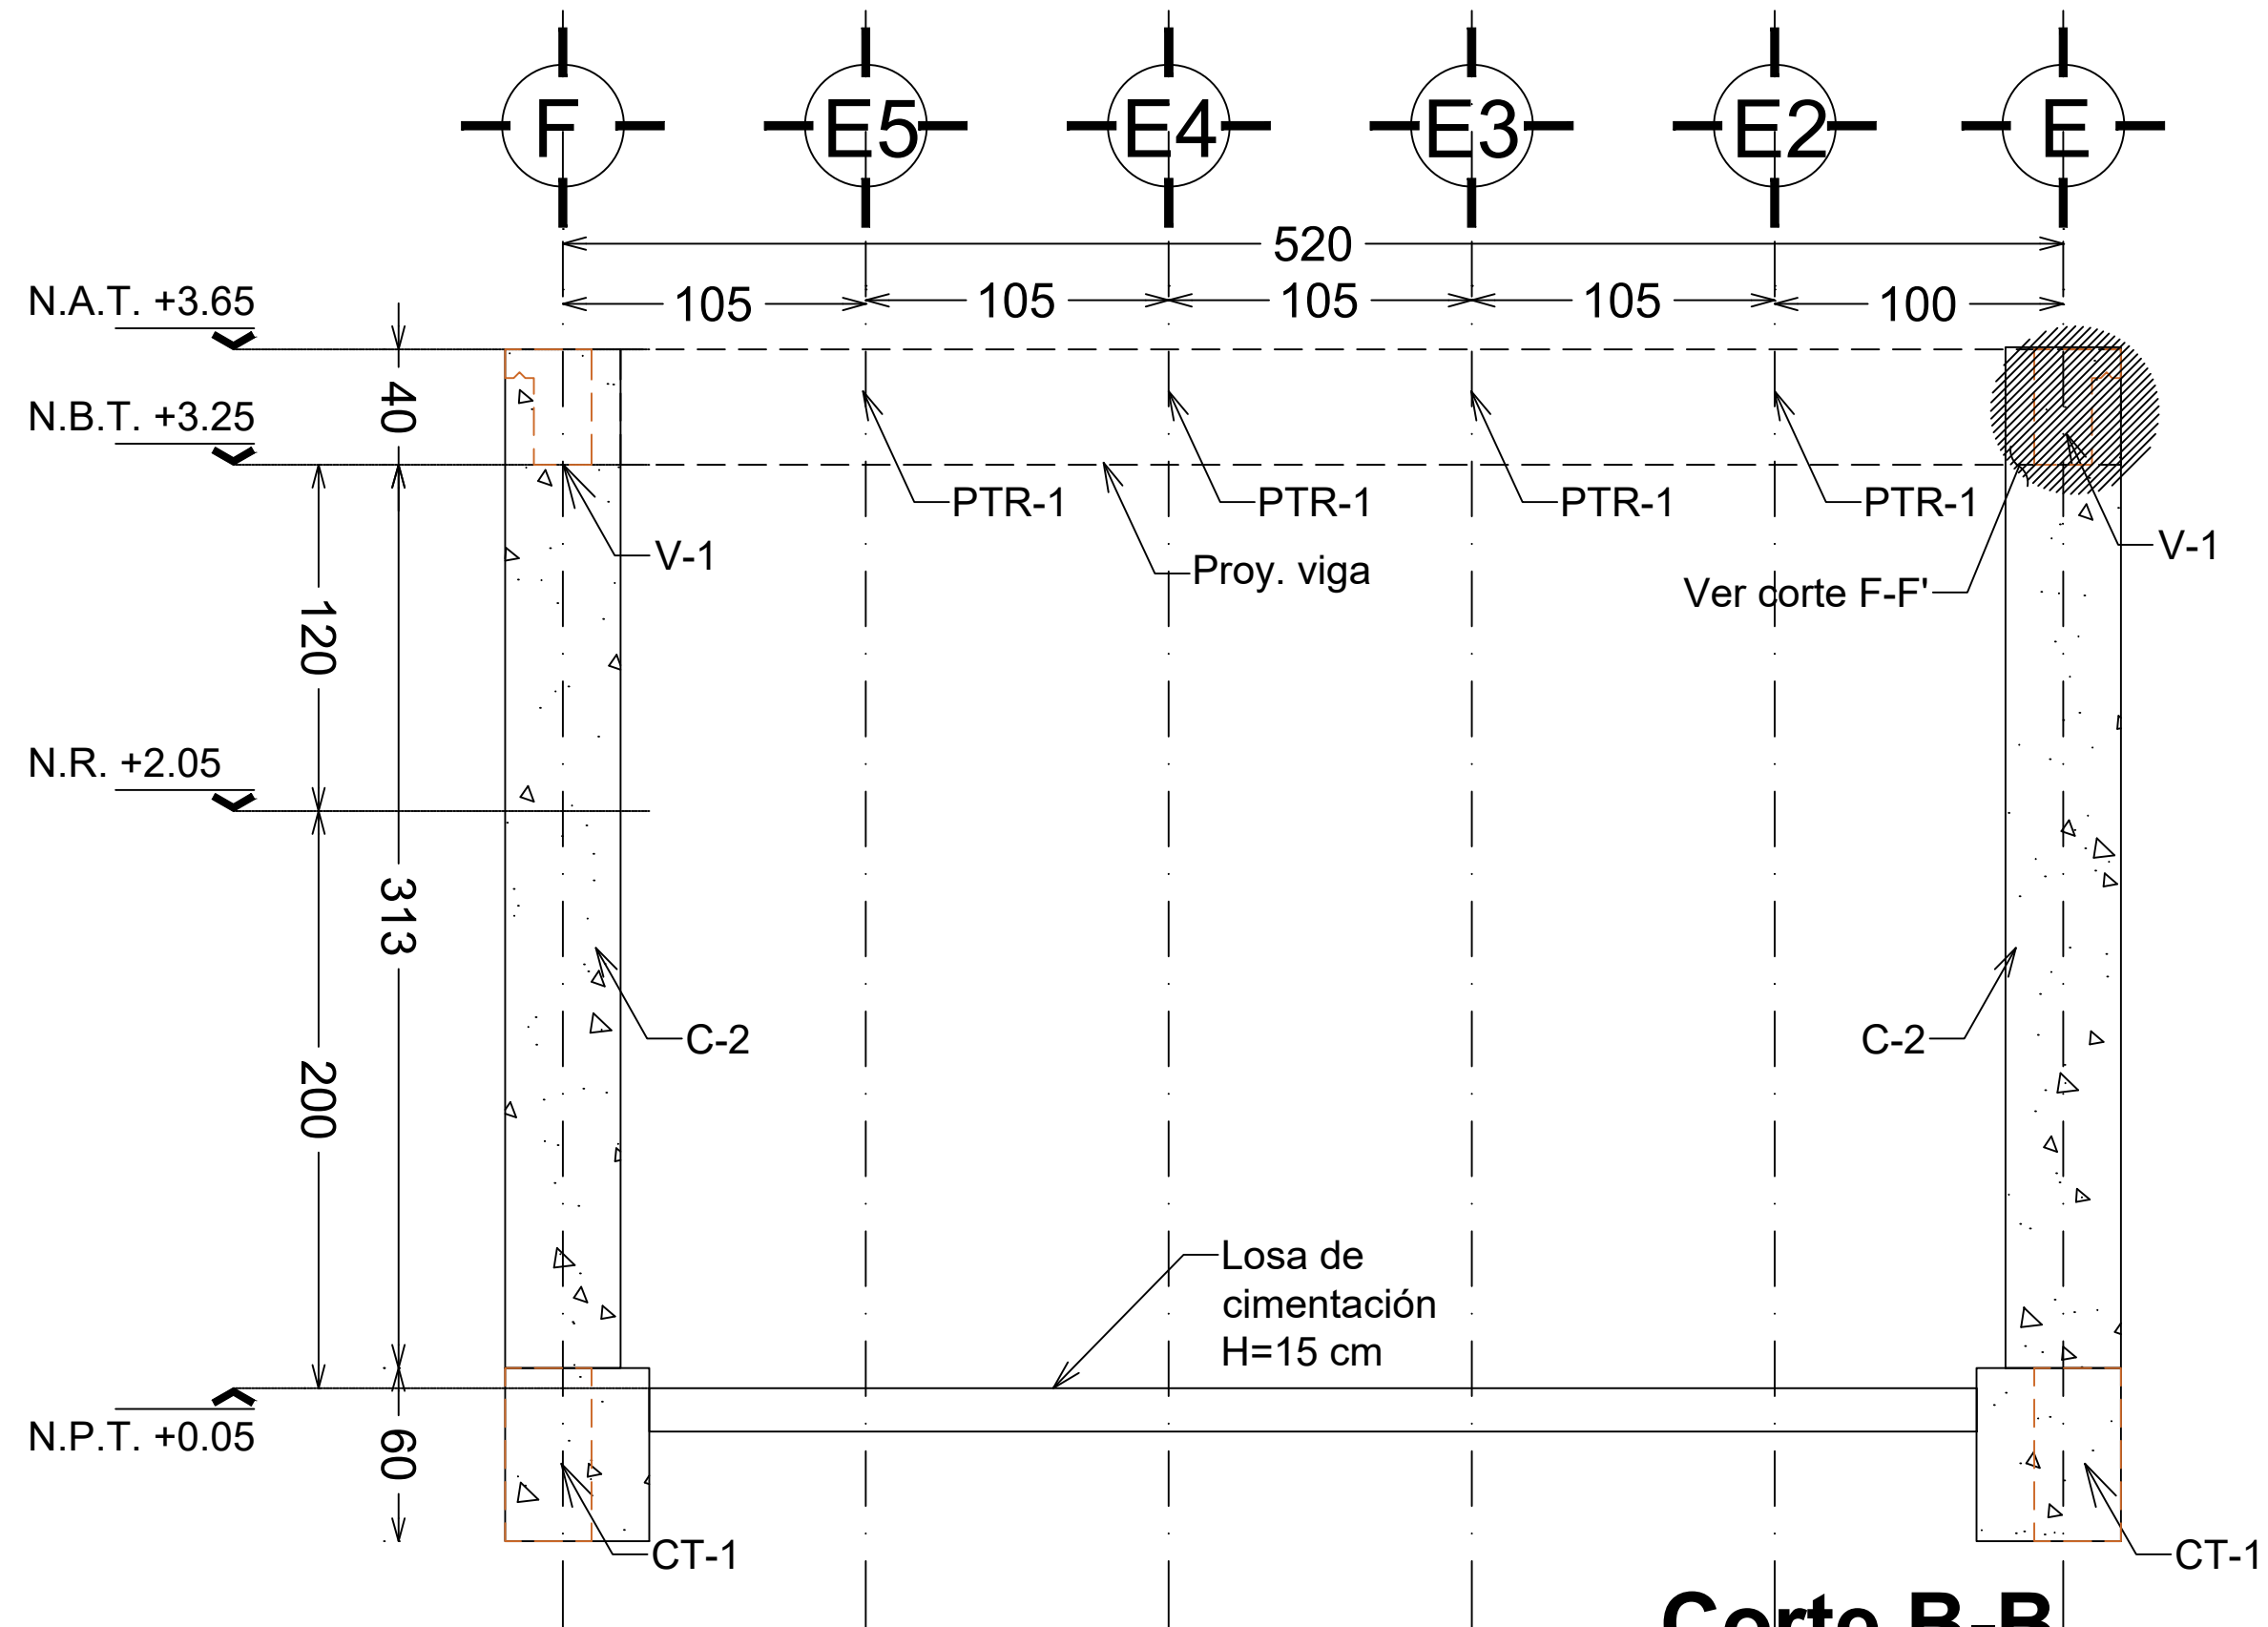


Corte B-B

Verificar niveles y cotas en proyecto arquitectónico

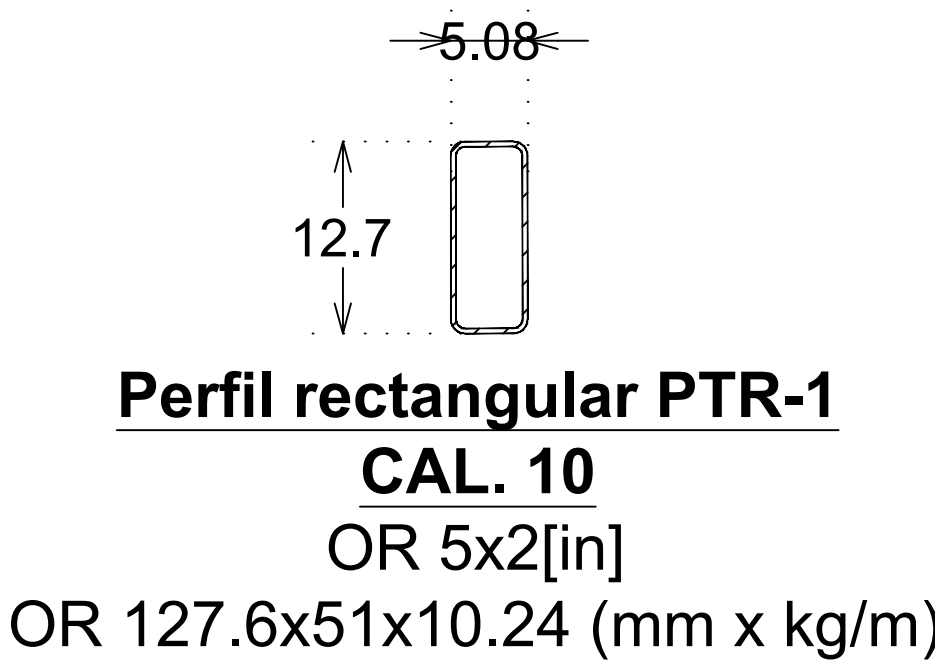


Perfil rectangular PTR-1

CAL. 10
OR 5x2[in]
OR 127.6x51x10.24 (mm x kg/m)

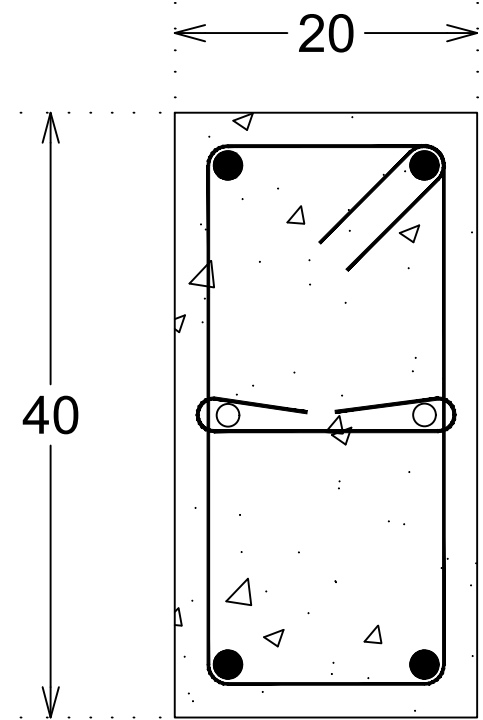


Columna C-1

Acot. cm

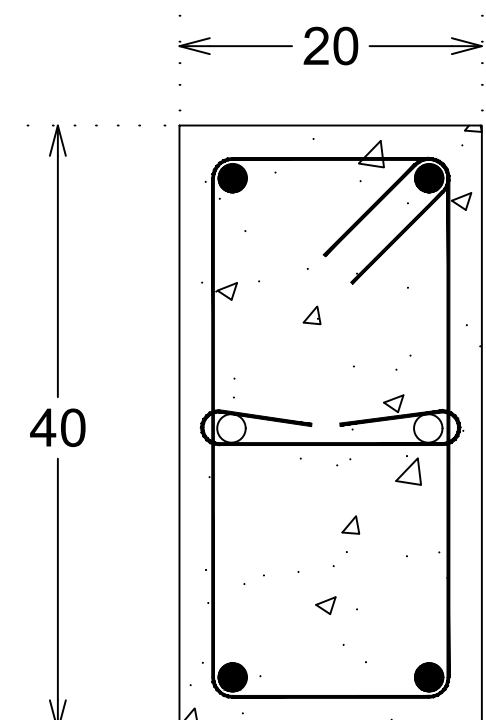

Columna C-2

Acot. cm

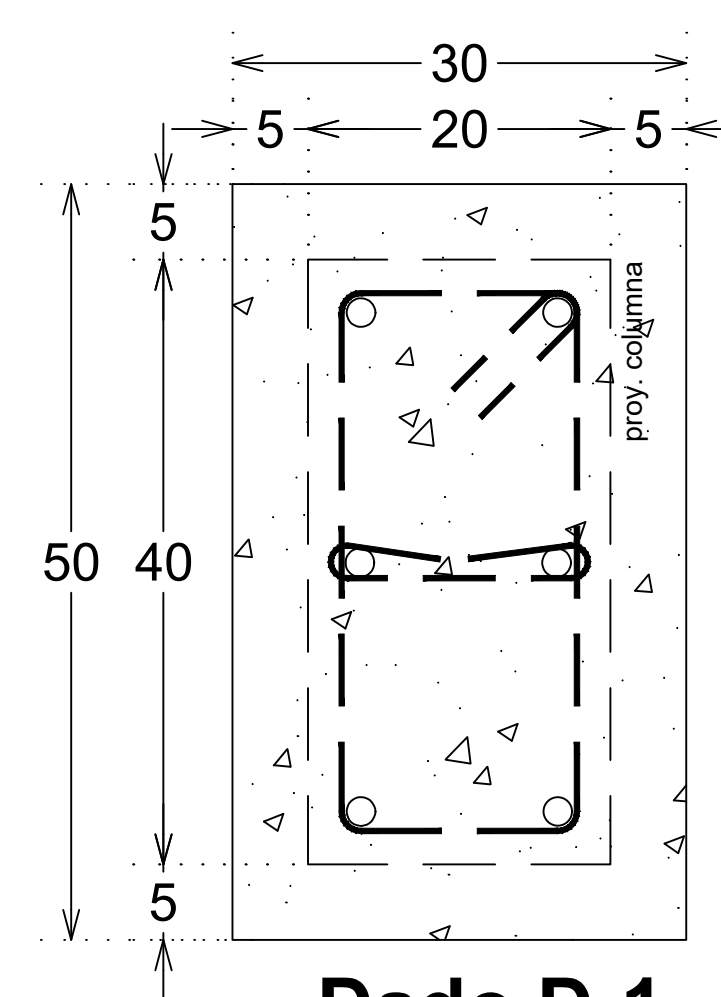


Dado D-1

Mismo armado de columna + recubrimiento

Acot. cm

Placa PC-1
e=1/4"


Acot. cm

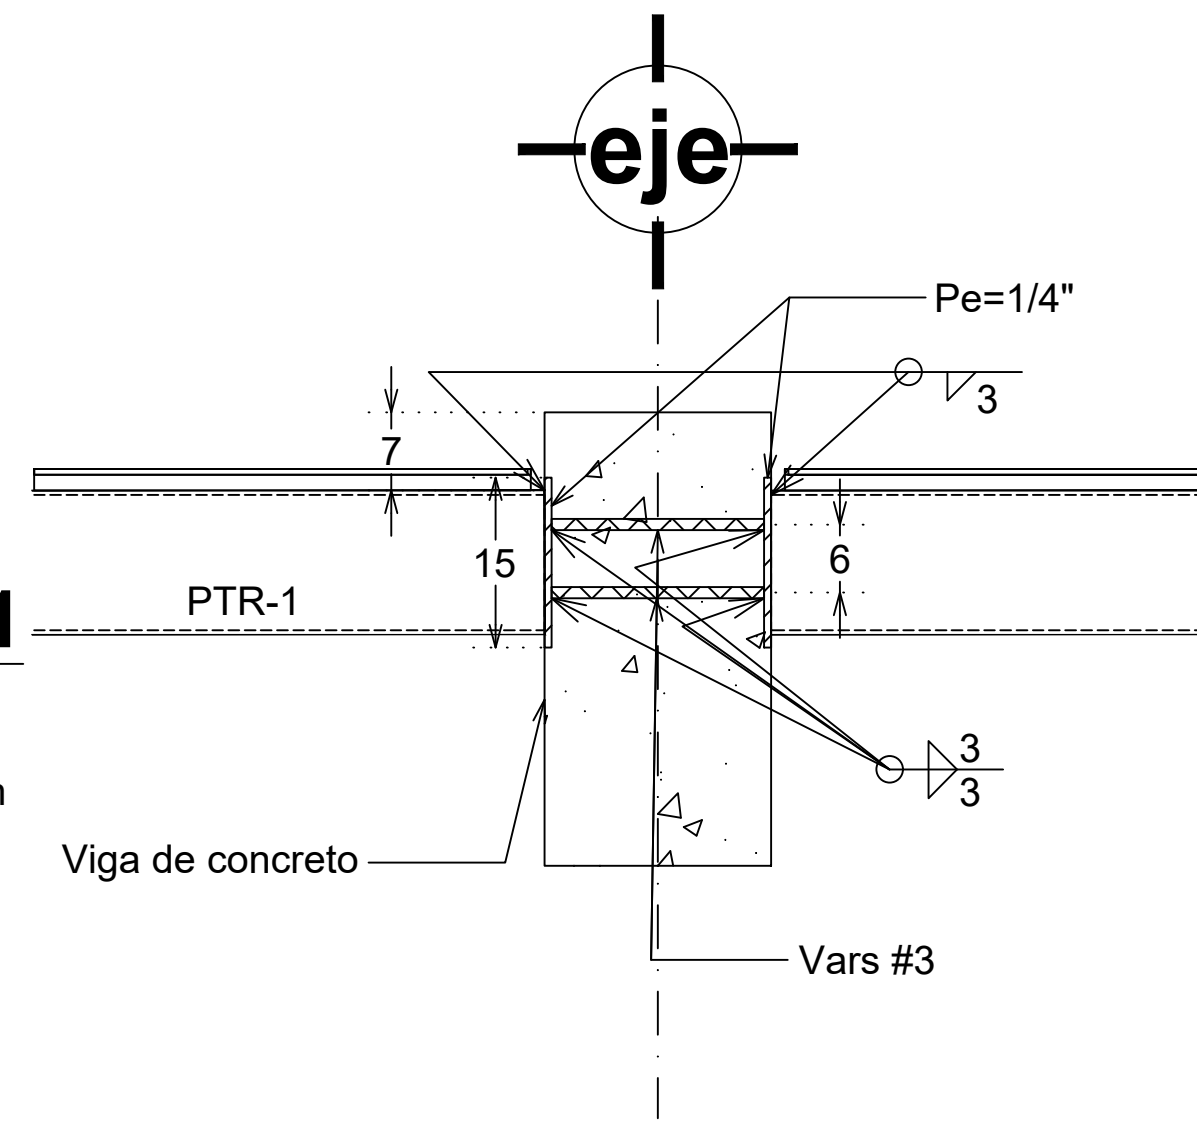

Detalle de fijación de
PTR a Viga concreto

OPCIÓN 1 Armado de losa de cimentación

Acot. cm

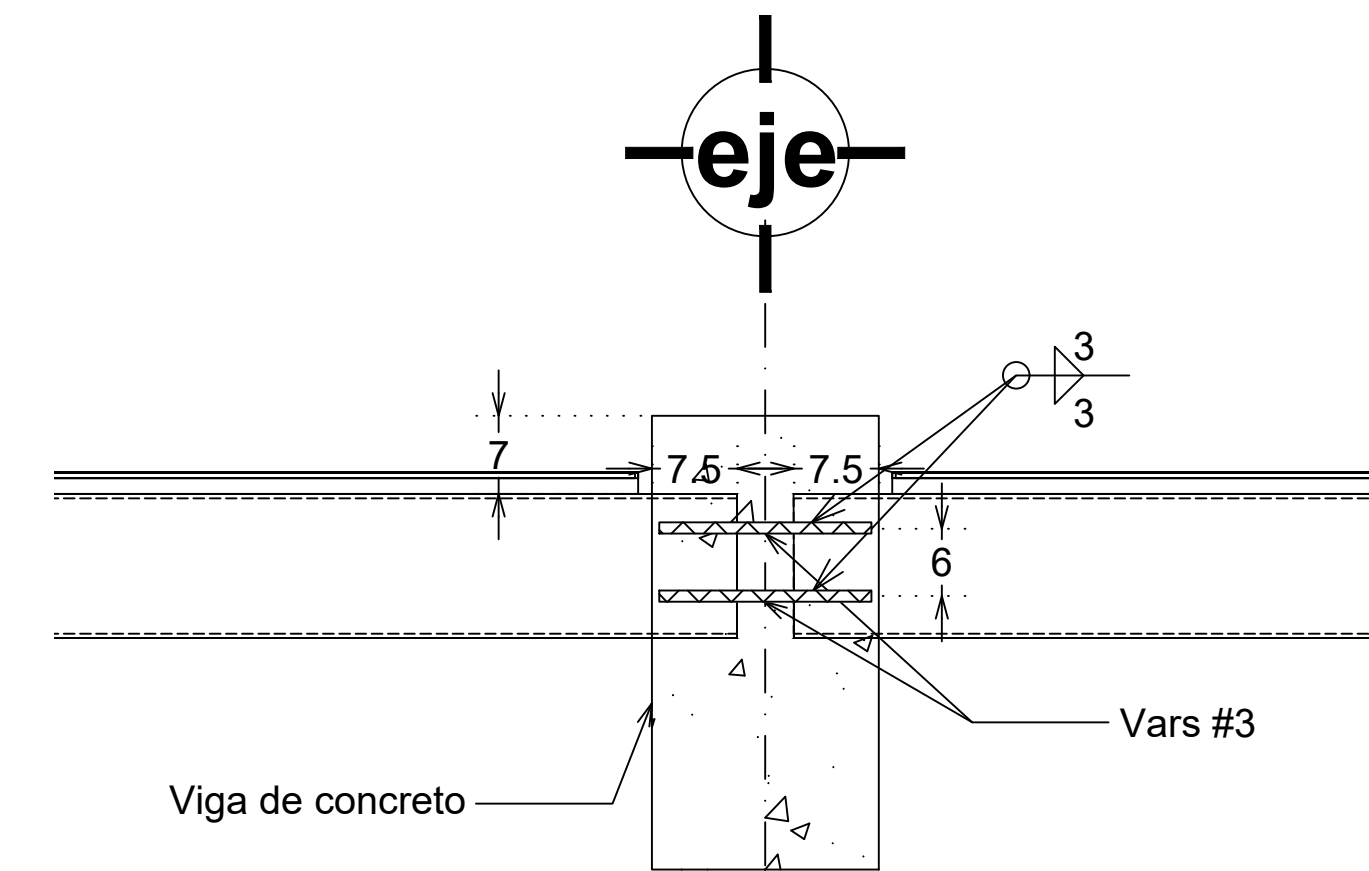

Detalle de fijación de
PTR a Viga concreto

OPCIÓN 2 Armado de losa de cimentación

Acot. cm

* TODAS LAS ACOTACIONES, NIVELES Y PAÑOS DEBERÁN SER VERIFICADOS EN OBRA CON LAS INDICACIONES EN LOS PLANOS ARQUITECTÓNICOS Y DE TRAZO. LOS CUALES RIGEN.

EL COLADO DE LOS HUECOS EN DONDE SE ALOJAN LAS VARILLAS VERTICALES SE REALIZARA CUANDO SE LLEVEN COLOCADAS A LA SUMA 2 HILADAS DE BLOQUES (MAXIMO)- SE USARA PARA EL RELLENO EL MISMO MORTERO QUE SE USE PARA UNIR LOS BLOQUES.

NOTAS GENERALES

- NIVELES EN METROS REFERIDOS AL BANCO DE NIVEL +0.00
- NO SE MEDIRAN COTAS A ESCALA DE ESTE PLANO
- LAS COTAS SON A PAÑOS DE ACABADOS (VER DETALLES DE ALBAÑILERIA)
- ESTE PLANO DEBERA VERIFICARSE CON LOS CORRESPONDIENTES DE ESTRUCTURA E INSTALACIONES. CUALQUIER DISCREPANCIA DEBERA CONSULTARSE CON EL PROYECTISTA
- EL CONTRATISTA RECTIFICARA EN EL LUGAR DE LA OBRA LAS DIMENSIONES Y NIVELES INDICADOS EN ESTE PLANO, ANTES DE EJECUTAR CUALQUIER TRABAJO, DEBIENDO SOMETER A LA DIRECCION DE LA OBRA CUALQUIER DIFERENCIA QUE HUBIERE, ASI COMO LA INTERPRETACION QUE DEL PROPIO CONTRATISTA A ESTE DIBUJO.
- TODOS LOS ACABADOS, ESPECIFICACIONES Y DETALLES SEÑALADOS EN ESTE PLANO DEBERAN EJECUTARSE DE ACUERDO A LAS ESPECIFICACIONES CORRESPONDIENTES.

CLAVES Y SIMBOLOS

N.P.T.	NIVEL PISO TERMINADO
N.S.L.	NIVEL SUPERIOR DE LOSA
N.A.	NIVEL DE ANTEPECHO
N.L.B.L.	NIVEL LECHO BAJO DE LOSA
N.L.B.T.	NIVEL LECHO BAJO DE TRABE
N.L.A.T.	NIVEL LECHO ALTO DE TRABE
N.L.B.P.	NIVEL LECHO BAJO DE PLAFÓN
N.L.B.C.	NIVEL LECHO BAJO DE CERRAMIENTO
N.C.P.	NIVEL CORONAMIENTO PRETIL
N.C.M.	NIVEL CORONAMIENTO MURO
N.S.V.	NIVEL SUPERIOR DE VIGA
N.L.B.V.	NIVEL LECHO BAJO DE VIGA
N.L.A.V.	NIVEL LECHO ALTO DE VIGA
H.P.	ALTURA DE PLAFON DE PISO TERMINADO
	NIVEL INDICADO EN PLANTA
	NIVEL INDICADO EN ALZADO O CORTE
	CAMBIO DE NIVEL EN PISO
	MURO DE CONCRETO

CROQUIS DE LOCALIZACIÓN



NOTAS GENERALES

REVISIONES

REVISION	CONCEPTO	FECHA
0	DISEÑO ESQUEMATICO	
0	DESARROLLO DE DISEÑO	
0	PROYECTO EJECUTIVO	

Nombre del Proyecto:

Rehabilitación de la plaza y área de ejercicios de Las Brujas, en la Unidad Habitacional El Rosario, Ciudad de México

Aguatín Aragón, Rosario 1 Sector II CB, Azcapotzalco, 54090 Tlalneperita de Baz, Méx.

Propietario:

Director de Proyecto:

Clave:

BRU-ES-03

Contenido:

Plantes Estructurales
LAS BRUJAS

REVISO:	ESCALA:	VARIABLE
DIBUJO:	NODO TALLER	FECHA: 28/07/2023