


DESPLANTE DE MUROS Y DINTELES

ESTRUCTURA

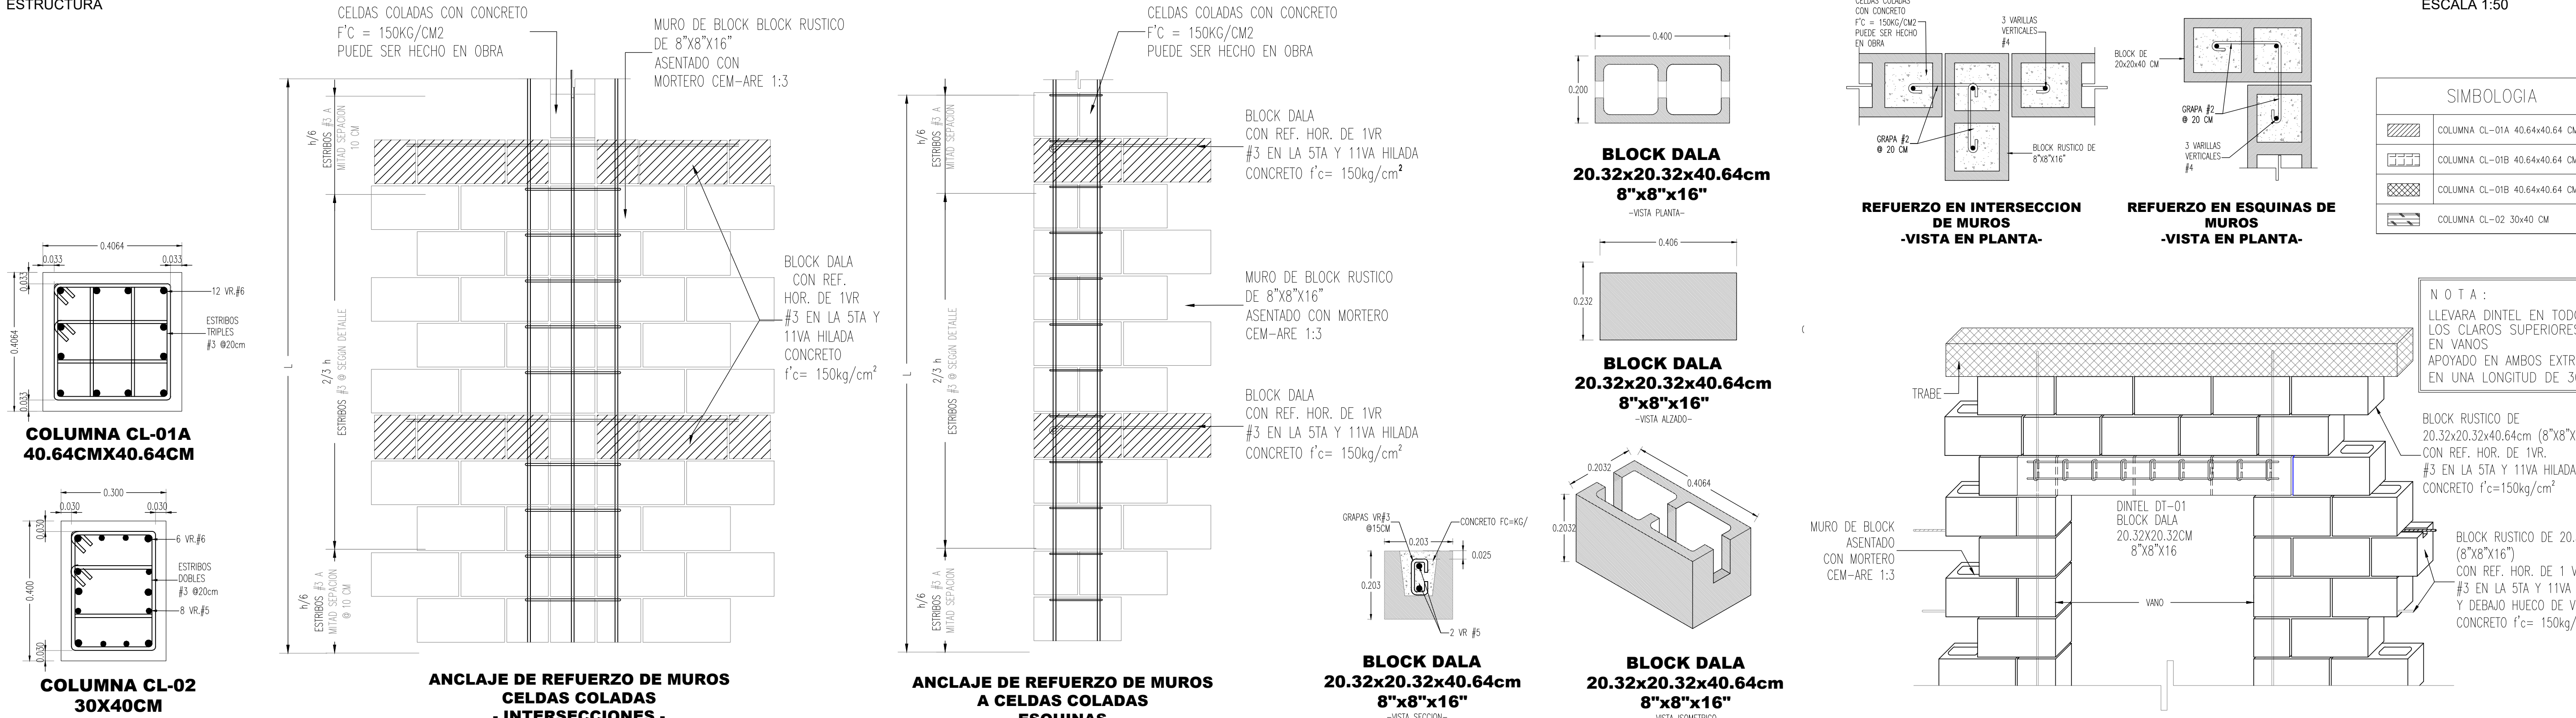

DETALLES ESTRUCTURALES

ESTRUCTURA

FUNDACIÓN HOGARES

HACEMOS COMUNIDAD

PROYECTO CENTRO RECREATIVO CULTURAL EJIDO PUEBLA

PROYECTISTA


ÁGORA

Ana Isabel Ruiz Remolina Ced.Prof. 5265533  
Sergio Carlos Soto Cisneros Ced.Prof. 6711143  
Planeación y Diseño Urbano  
Saltillo 9-1 Col. Hipódromo 06100  
Ciudad de México  
www.agoramx.mx  
(55)48-16-83-59  
(55)34-14-81-62


CROQUIS DE LOCALIZACIÓN




PLANTA ESQUEMÁTICA

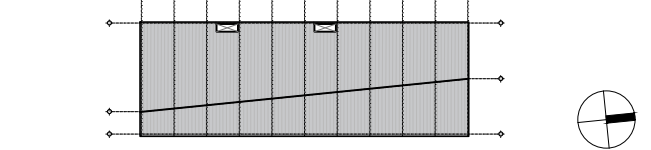

CORTE ESQUEMÁTICO

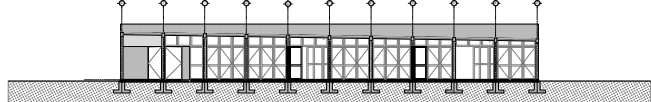

SIMBOLOGÍA

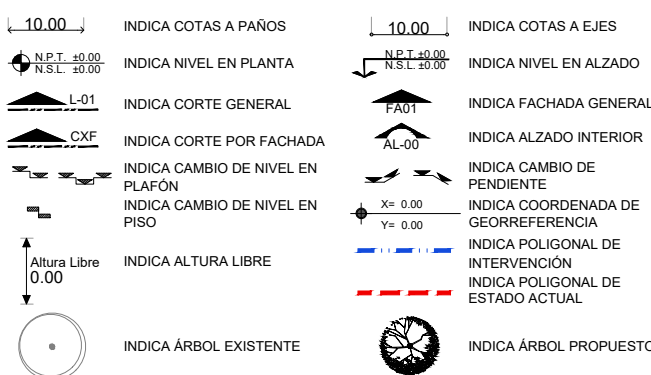

NOMENCLATURA

N.P.T.	NIVEL DE PISO TERMINADO
N.L.S.L.	NIVEL SUPERIOR DE LOSA
N.L.B.L.	NIVEL LECHO BALD DE LOSA
N.L.F.	NIVEL TOP DE CONCRETO
N.L.A.E.	NIVEL LECHO BALD DE ESTRUCTURA
N.L.B.E.	NIVEL LECHO BALD DE ESTRUCTURA
N.E.R.	NIVEL EXISTENTE
N.C.M.	NIVEL DE CORONAMIENTO DE MURO
N.C.C.	NIVEL DE CORONAMIENTO DE CELOSIA
N.L.B.P.	NIVEL LECHO BALD DE PLATON
N.C.E.	NIVEL DE CERRAMIENTO
N.CUB.	NIVEL DE CUBIERTA
N.C.M.	NIVEL DE CUBIERTA
N.P.	NIVEL DE PRETEL
N.J.	NIVEL DE JARDIN
N.A.	NIVEL DE AGUA
N.C.A.	NIVEL DE CALLE
M.P.	MEMO PAVO
N.T.N.	NIVEL DE TERRENO NATURAL

NOTAS GENERALES

- 1.- LAS COTAS RIGEN AL DIBUJO
- 2.- TODAS LAS MEDIDAS DEBERÁN SER RECTIFICADAS EN OBRA POR LA COMPAÑIA CONTRATISTA
- 3.- ESTE PLANO SE COMPLEMENTA CON EL CATÁLOGO DE CONCEPTOS Y ESPECIFICACIONES GENERALES Y PARTICULARES.

PROPIETARIO: FUNDACIÓN HOGARES

PROYECTO: PROYECTOS ARQUITECTÓNICOS Y EJECUTIVOS PARA LA REHABILITACIÓN DEL ESPACIO PÚBLICO EN LOS MUNICIPIOS DE TULUANA Y MEXICALI, BAJA CALIFORNIA-001-2023 CENTRO RECREATIVO Y CULTURAL EJIDO PUEBLA

UBICACIÓN: CALLE DEL VENCEDOR SIN COL. ÁNGELES DE PUEBLA, EN EL MUNICIPIO DE MEXICALI, BAJA CALIFORNIA.

RESPONSABLES:

NOMBRE	CARGO	FIRMA
ARG. SERGIO CARLOS SOTO CISNEROS CED. PROFESIONAL NO. 6711143	PROYECTISTA	
ARG. DANIELA MENDOZA CALLEJAS CED. PROFESIONAL NO. 1105848	DIBUJO PROYECTO ARQUITECTÓNICO	
ING. SALVADOR GONZÁLEZ ALTAMIRANO CED. FED. NO. 102879 CED. EST. NO. 38968 PERIODO 1003	PROYECTO ESTRUCTURAL	
ING. DANIEL ORANTE MORAÑO CED. PROFESIONAL NO. 8256482	PROYECTISTA INSTALACIÓN HIDROGASINTUBA	
ING. OSCAR ZARATE MORENO CED. PROFESIONAL NO. 3016485	PROYECTISTA INSTALACIÓN ELECTRICA	
	VO. BY. DAU	
FUNDACIÓN HOGARES	REPRESENTANTE LEGAL	
	PERITO RESPONSABLE	


FASE: EJECUTIVO

CLAVE: MXT-EST-05

CONTENIDO:

DESPLANTE DE MUROS Y COLUMNAS. UBICACIÓN DE DINTELES ESTRUCTURA

ESCALA:

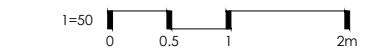

FECHA:

JUNIO 2023

NUMERO DE PLANO:

5/7

NORTE:



ESCALA 1:15