


N.P.T.	NIVEL DE PISO TERMINADO
N.E.L.	NIVEL SUPERIOR DE LOSA
N.L.E.L.	NIVEL LECHO BALD DE LOSA
N.T.C.	NIVEL TOPE DE CONCRETO
N.S.F.	NIVEL SUPERIOR DE ESTRUCTURA
N.L.A.E.	NIVEL LECHO BALD DE ESTRUCTURA
N.L.B.E.	NIVEL LECHO BALD DE ESTRUCTURA
N.E.R.	NIVEL EXISTENTE
N.C.M.	NIVEL DE CORONAMIENTO DE MURO
N.C.C.	NIVEL DE CORONAMIENTO DE CLOSETA
N.L.B.P.	NIVEL LECHO BALD DE PLATÓN
N.C.E.	NIVEL DE CERRAMIENTO
N.CUB.	NIVEL DE CUBIERTA
N.C.M.	NIVEL DE CUBIERTA
N.P.	NIVEL DE PRETEL
N.J.	NIVEL DE JARDÍN
N.A.	NIVEL DE AGUA
N.C.A.	NIVEL DE CALLE
N.P.	MEJOR PAVO
N.T.N.	NIVEL DE TERRENO NATURAL

- 1.- LAS COTAS RIGEN AL DIBUJO
- 2.- TODAS LAS MEDIDAS DEBERÁN SER RECTIFICADAS EN OBRA POR LA COMPANÍA CONTRATISTA
- 3.- ESTE PLANO SE COMPLEMENTA CON EL CATÁLOGO DE CONCEPTOS Y ESPECIFICACIONES GENERALES Y PARTICULARES.


NOMBRE	CARGO	FIRMA
ARG. SERGIO CARLOS SOTO CISNEROS CED. PROFESIONAL NO. 6711143	PROYECTISTA	
ARG. DANIELA MENDOZA GALLEAS CED. PROFESIONAL NO. 1050484	DIBUJO PROYECTO ARQUITECTONICO	
ING. SALVADOR GONZALEZ ALTAMIRANO CED. TEG. NO. 1080737 CED. EST. NO. 38668 PERITO NO. 108	PROYECTO ESTRUCTURAL	
ING. DANIELA MENDOZA GALLEAS CED. PROFESIONAL NO. 8256482	PROYECTISTA INSTALACIÓN HIDROGASIFERAS	
ING. OSCAR ZARATE MORENO CED. PROFESIONAL NO. 3016485	PROYECTISTA INSTALACIÓN ELECTRICA	
	VO. BN. DAU	
FUNDACIÓN HOGARES	REPRESENTANTE LEGAL	
	PERITO RESPONSABLE	

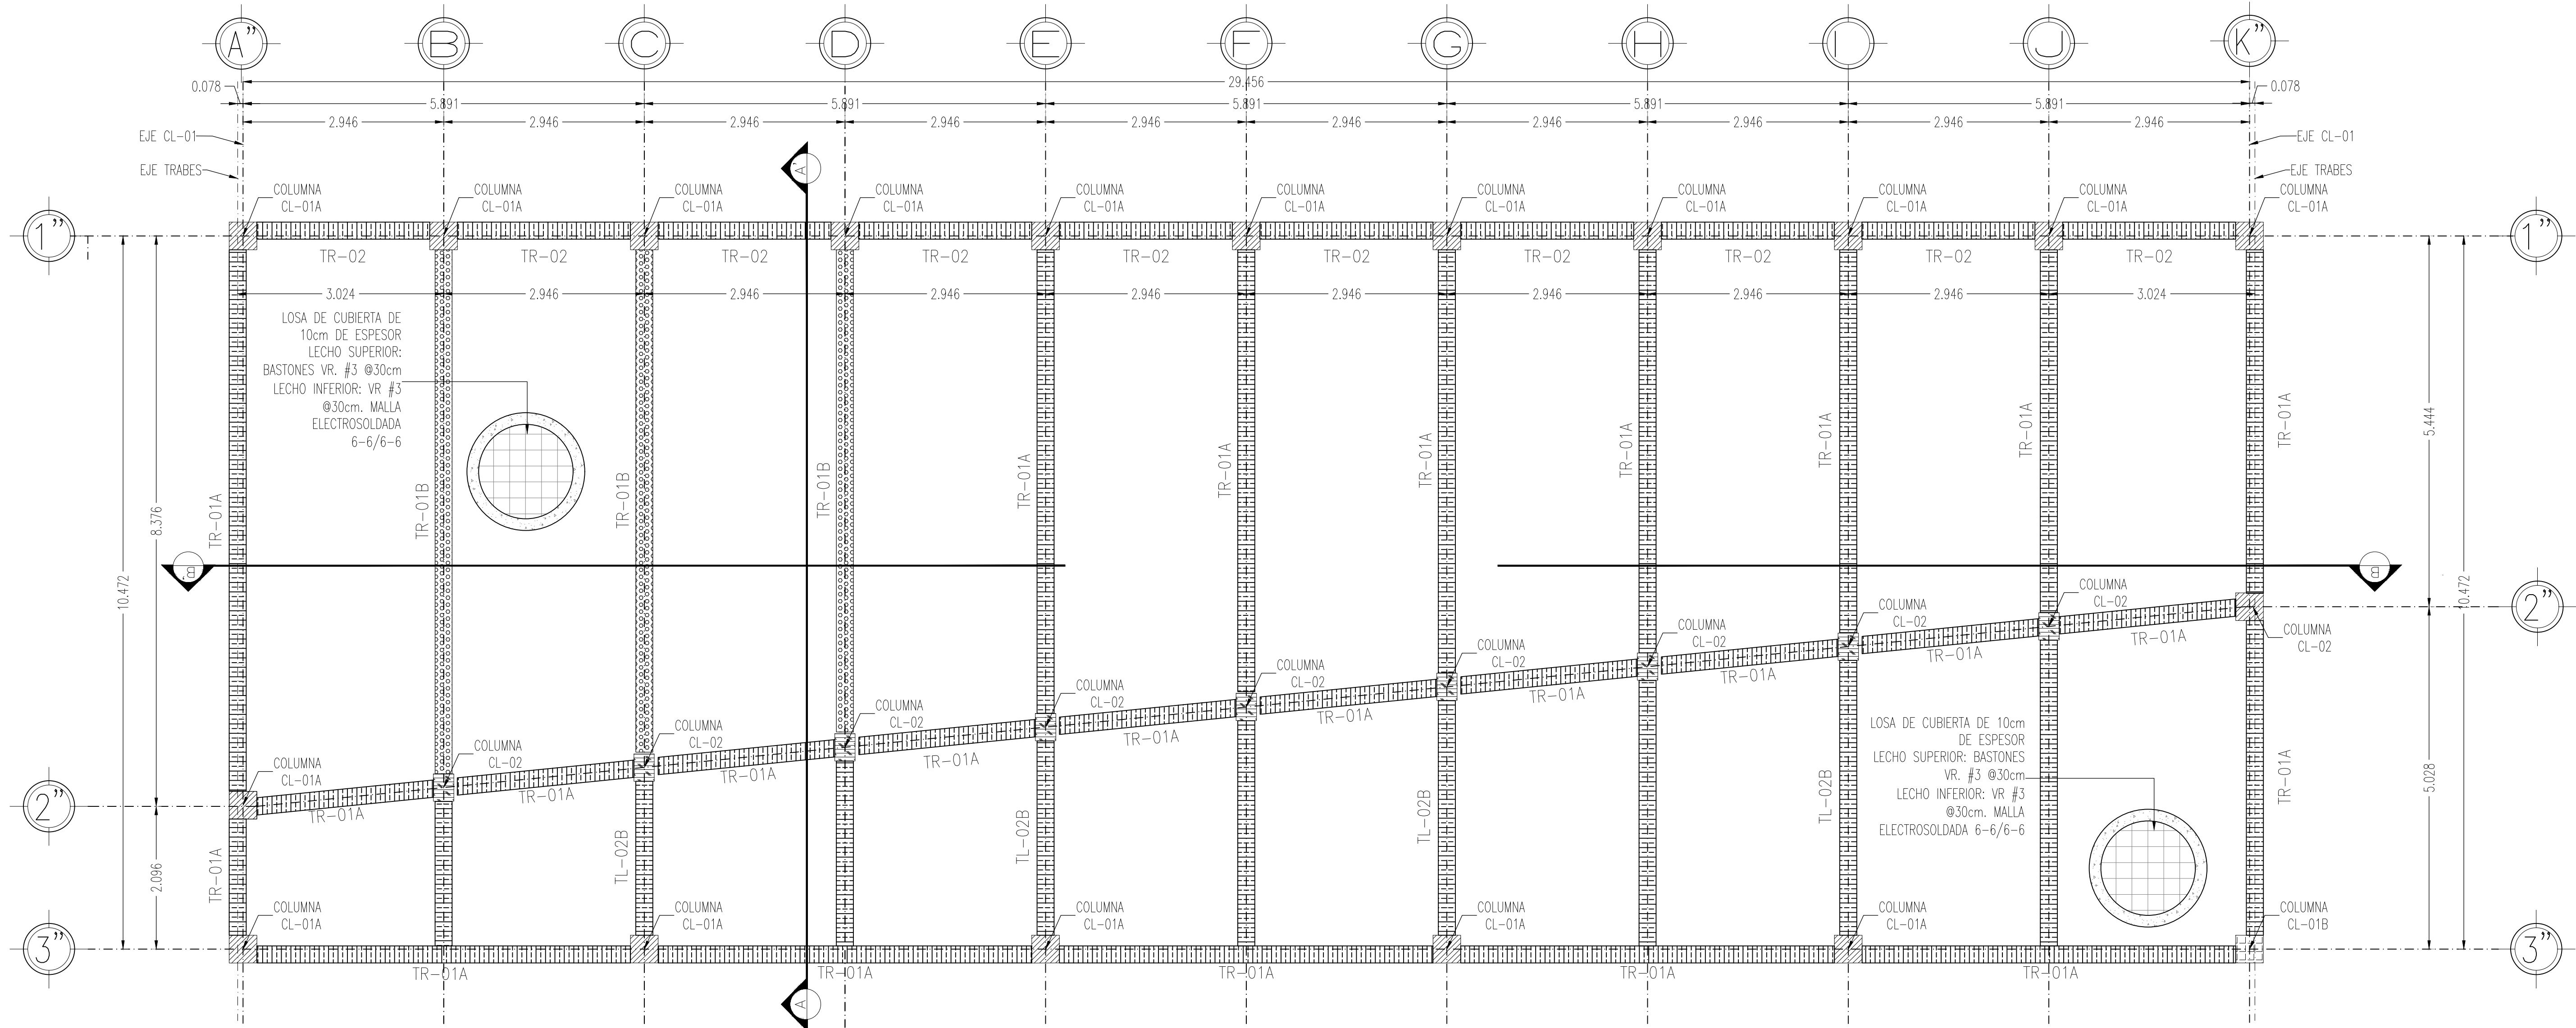


SIMBOLOGIA

TRABE TR-01A 25x50 CM


TRABE TR-01B 25x50 CM

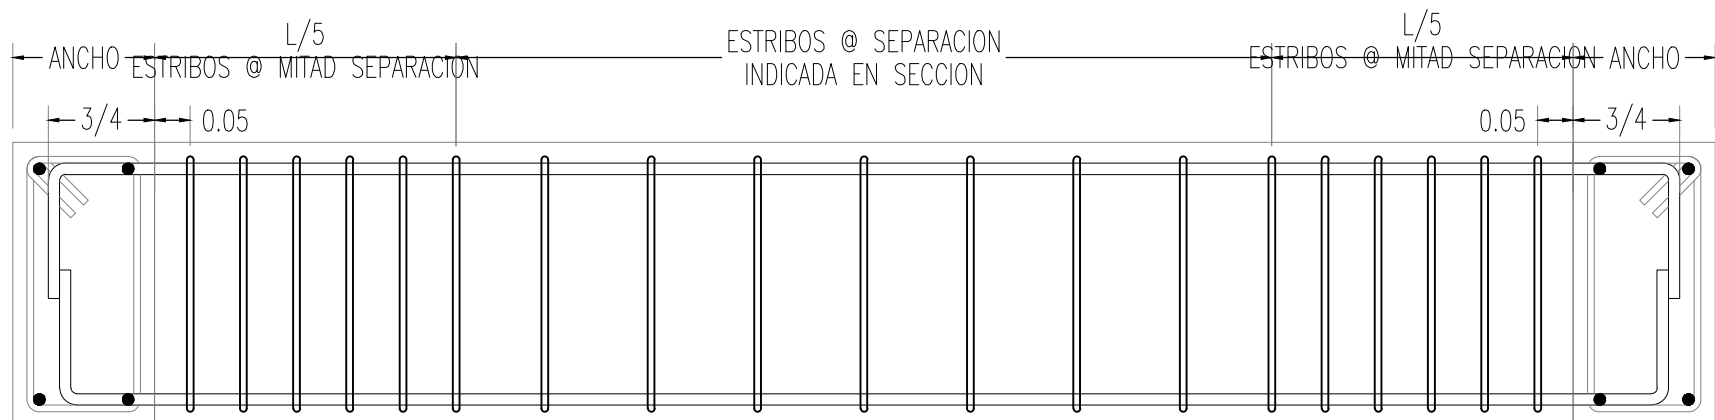

DESARROLLO TIPO TRABES
-VISTA EL ALZADO-

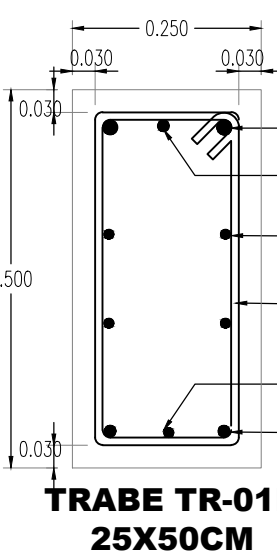


TRABE TR-01B
25X50CM

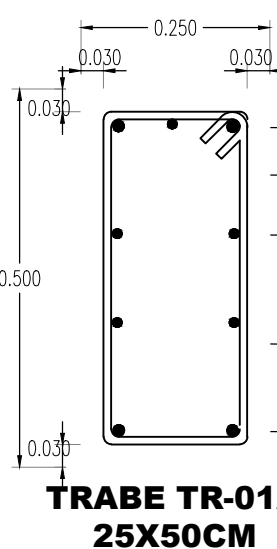

TRABE TR-01A
25X50CM

DETALLE TIPO DE TRASLAPE EN TRABES
-VISTA EN CORTE-

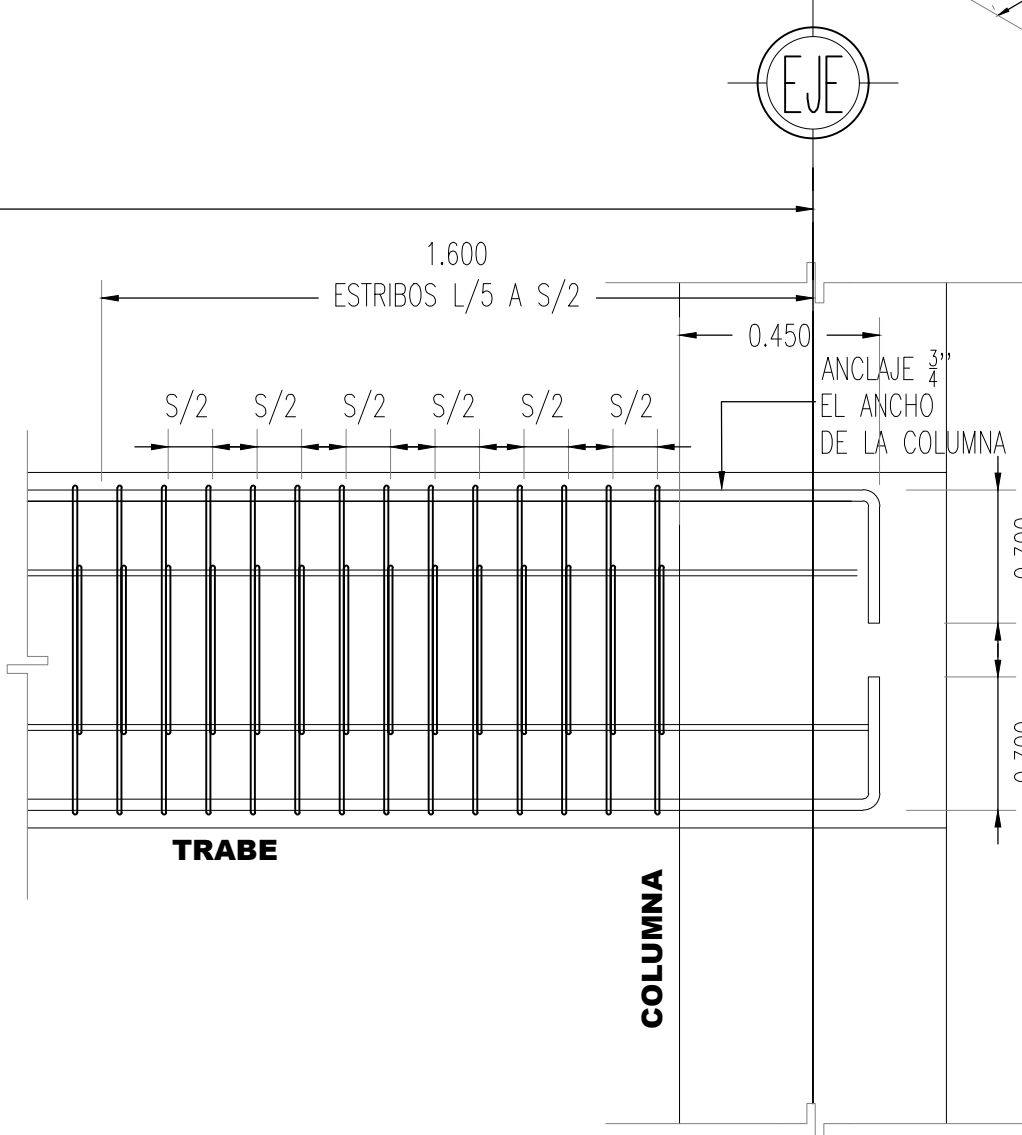

ISOMÉTRICO TIPO
LOSA DE CUBIERTA
SIN ESCALA

ESPECIFICACION LOSA DE CUBIERTA

LOSA MACIZA DE CONCRETO 10cms DE ESPESOR
F'c=250kg/cm²
AGREGADO MÁXIMO 3/4" (19mm)
REVENIMIENTO 10cms
RECUBRIMIENTO= 2.5cm

