

N.P.T. NIVEL DE PISO TERMINADO  
N.E.L. NIVEL SUPERIOR DE LOSA  
N.L.E.L. NIVEL LECHO BALD DE LOSA  
N.T.F. NIVEL TOPE DE CONCRETO  
N.S.F. NIVEL SUPERIOR DE PISO  
N.L.A.E. NIVEL LECHO BALD DE ESTRUCTURA  
N.L.B.E. NIVEL LECHO BALD DE PLATÓN  
N.E.R. NIVEL EXISTENTE  
N.C.M. NIVEL DE CORONAMIENTO DE MURO  
N.C.C. NIVEL DE CORONAMIENTO DE CLOSA  
N.L.B.P. NIVEL LECHO BALD DE PLATÓN  
N.C.E. NIVEL DE CERRAMIENTO  
N.CUB. NIVEL DE CUBIERTA  
N.CUM. NIVEL DE CUBIERTA  
N.P. NIVEL DE PRETEL  
N.J. NIVEL DE JARDÍN  
N.A. NIVEL DE AGUA  
N.C.A. NIVEL DE CALLE  
N.P. MEDIO PAVO  
N.T.N. NIVEL DE TERRENO NATURAL


- 1.- LAS COTAS RIGEN AL DIBUJO
- 2.- TODAS LAS MEDIDAS DEBERÁN SER RECTIFICADAS EN OBRA POR LA COMPANÍA CONTRATISTA
- 3.- ESTE PLANO SE COMPLEMENTA CON EL CATÁLOGO DE CONCEPTOS Y ESPECIFICACIONES GENERALES Y PARTICULARES.

PROYECTO: PROYECTOS ARQUITECTÓNICOS Y EJECUTIVOS PARA LA REHABILITACIÓN DEL ESPACIO PÚBLICO EN LOS MUNICIPIOS DE TULIANA Y MEXICALI, BAJA CALIFORNIA-001-2023  
CENTRO RECREATIVO Y CULTURAL EJIDO PUEBLA


UBICACIÓN: CALLE DEL VENCEDOR SIN COL. ÁNGELES DE PUEBLA, EN EL MUNICIPIO DE MEXICALI, BAJA CALIFORNIA.

NOMBRE	CARGO	FIRMA
ARG. SERGIO CARLOS SOTO CISNEROS CED. PROFESIONAL NO. 6711143	PROYECTISTA	
ARG. DANIELA MENDOZA CALLEJAS CED. PROFESIONAL NO. 1103484	DIBUJO PROYECTO ARQUITECTÓNICO	
ING. SALVADOR GONZÁLEZ ALTAMIRANO CED. FED. NO. 108979 CED. EST. NO. 38968 FERRERO NO. 168	PROYECTO ESTRUCTURAL	
ING. GABRIEL ORANTE MORENO CED. PROFESIONAL NO. 8358462	PROYECTISTA INSTALACIÓN HIDROGASIFERAS	
ING. OSCAR ZARATE MORENO CED. PROFESIONAL NO. 3018485	PROYECTISTA INSTALACIÓN ELECTRICA	
	VO. BA. DAU	
FUNDACIÓN HOGARES	REPRESENTANTE LEGAL	
	PERITO RESPONSABLE	

CORTES ESTRUCTURALES  
ESTRUCTURA

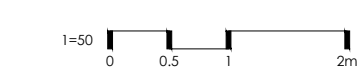


JUNIO 2023

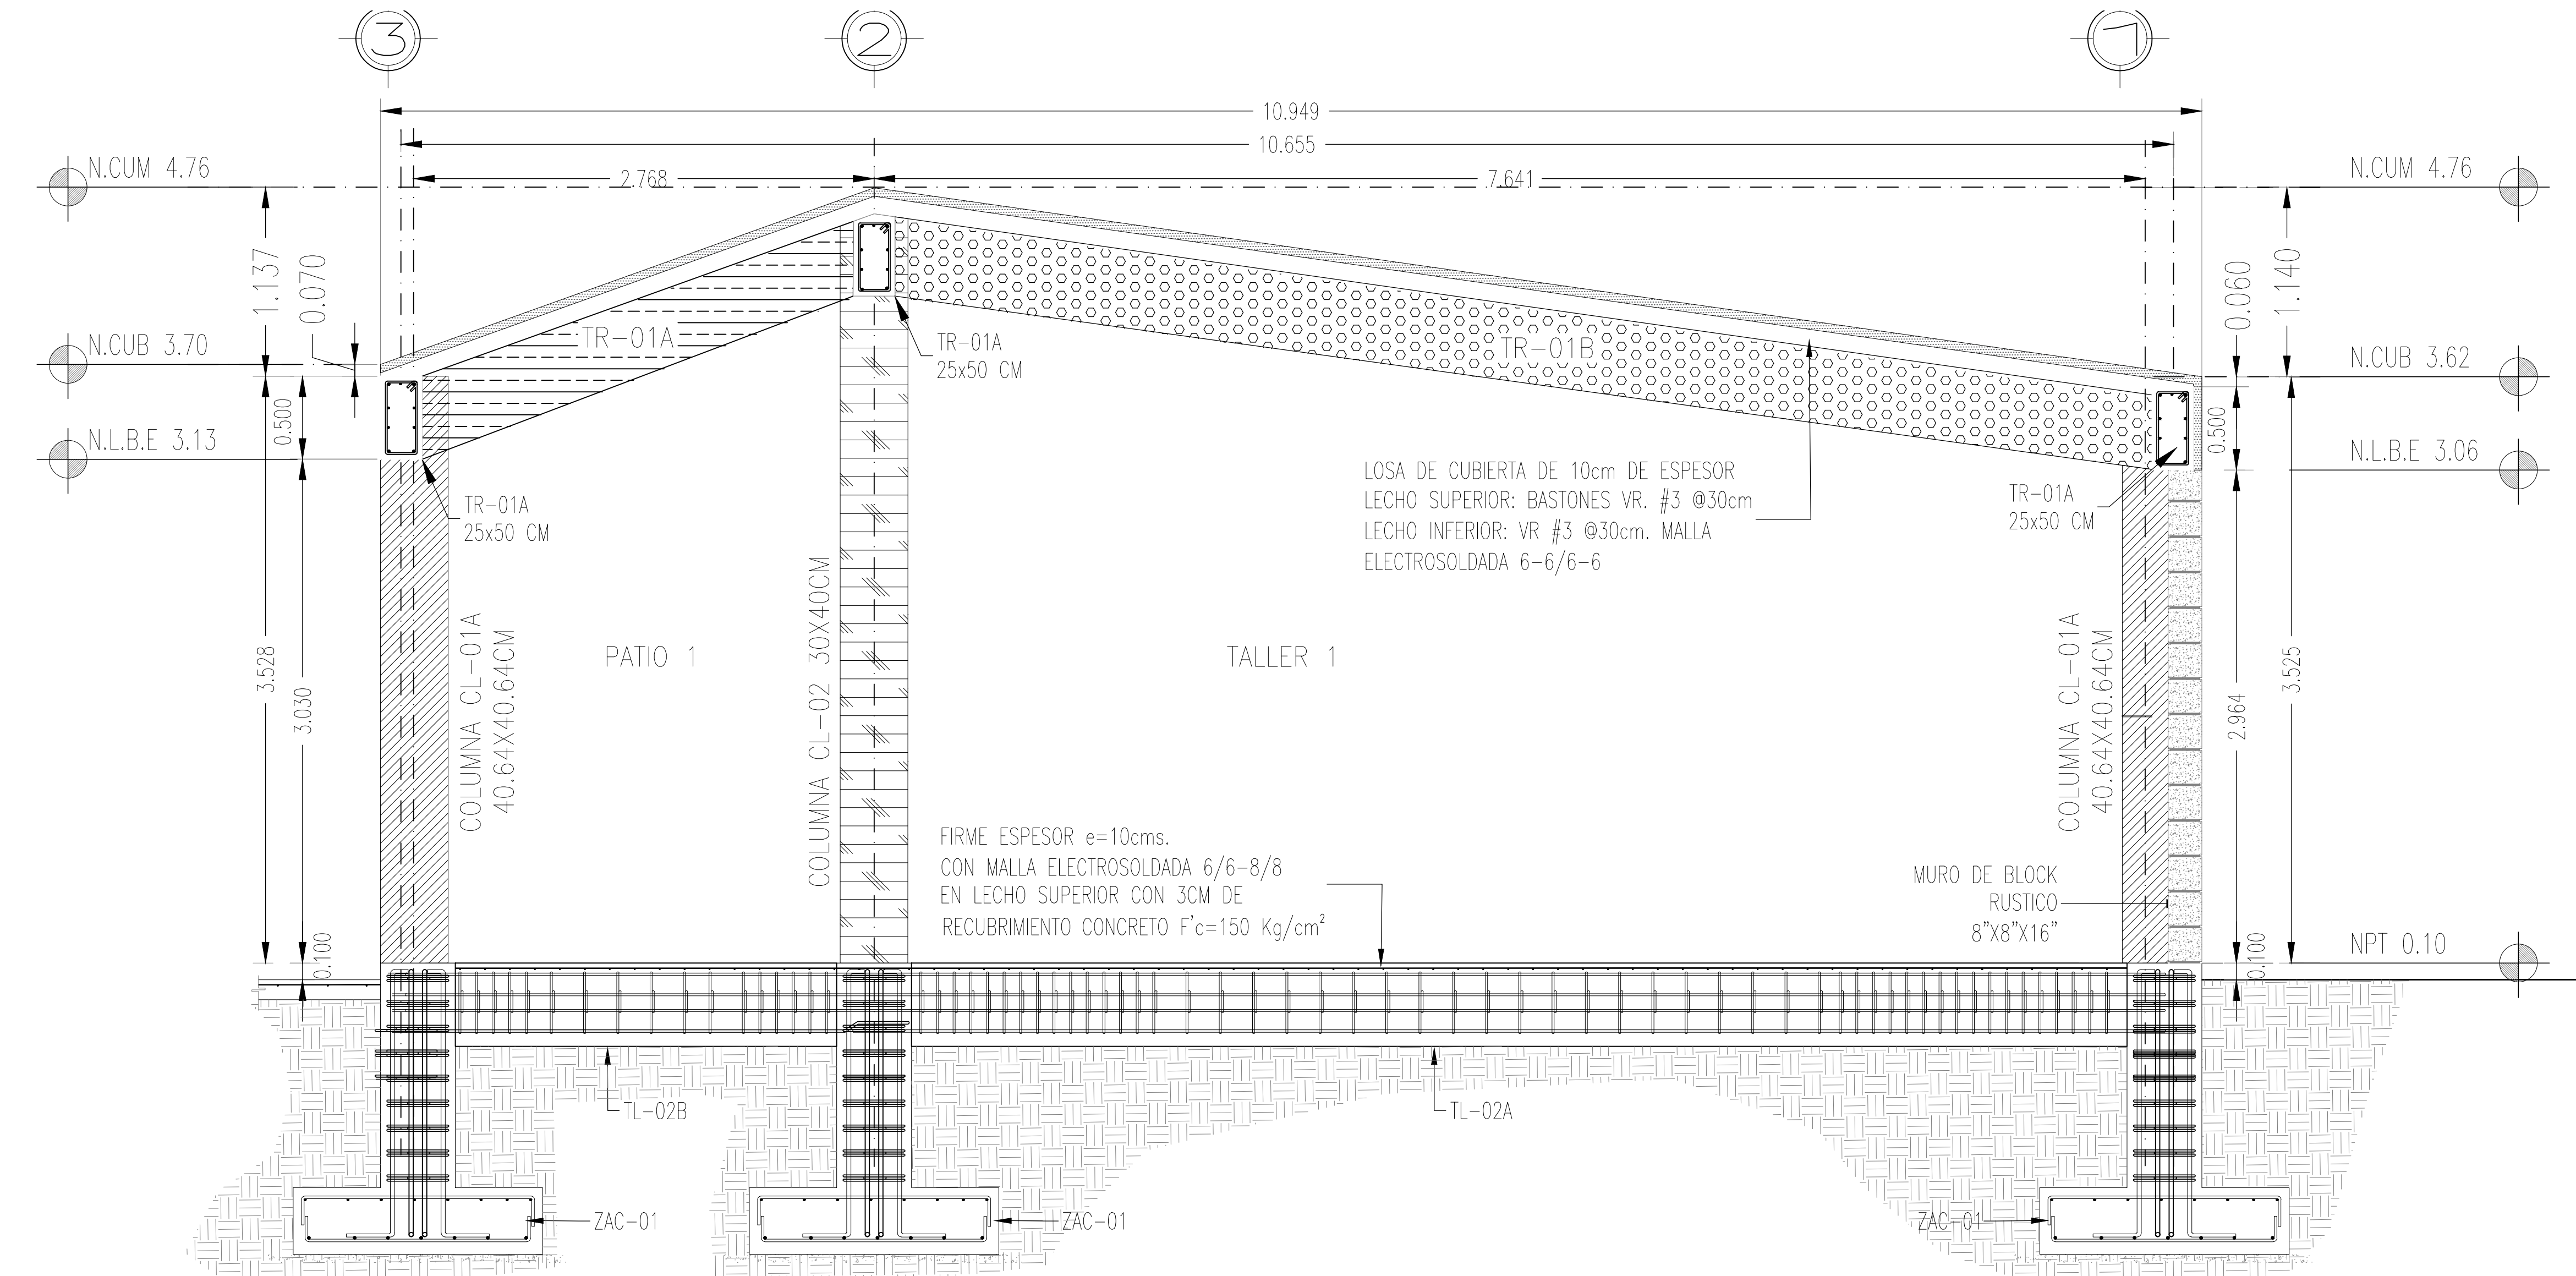

CORTE TRANSVERSAL A-A'

ESTRUCTURA

ESCALA 1:50

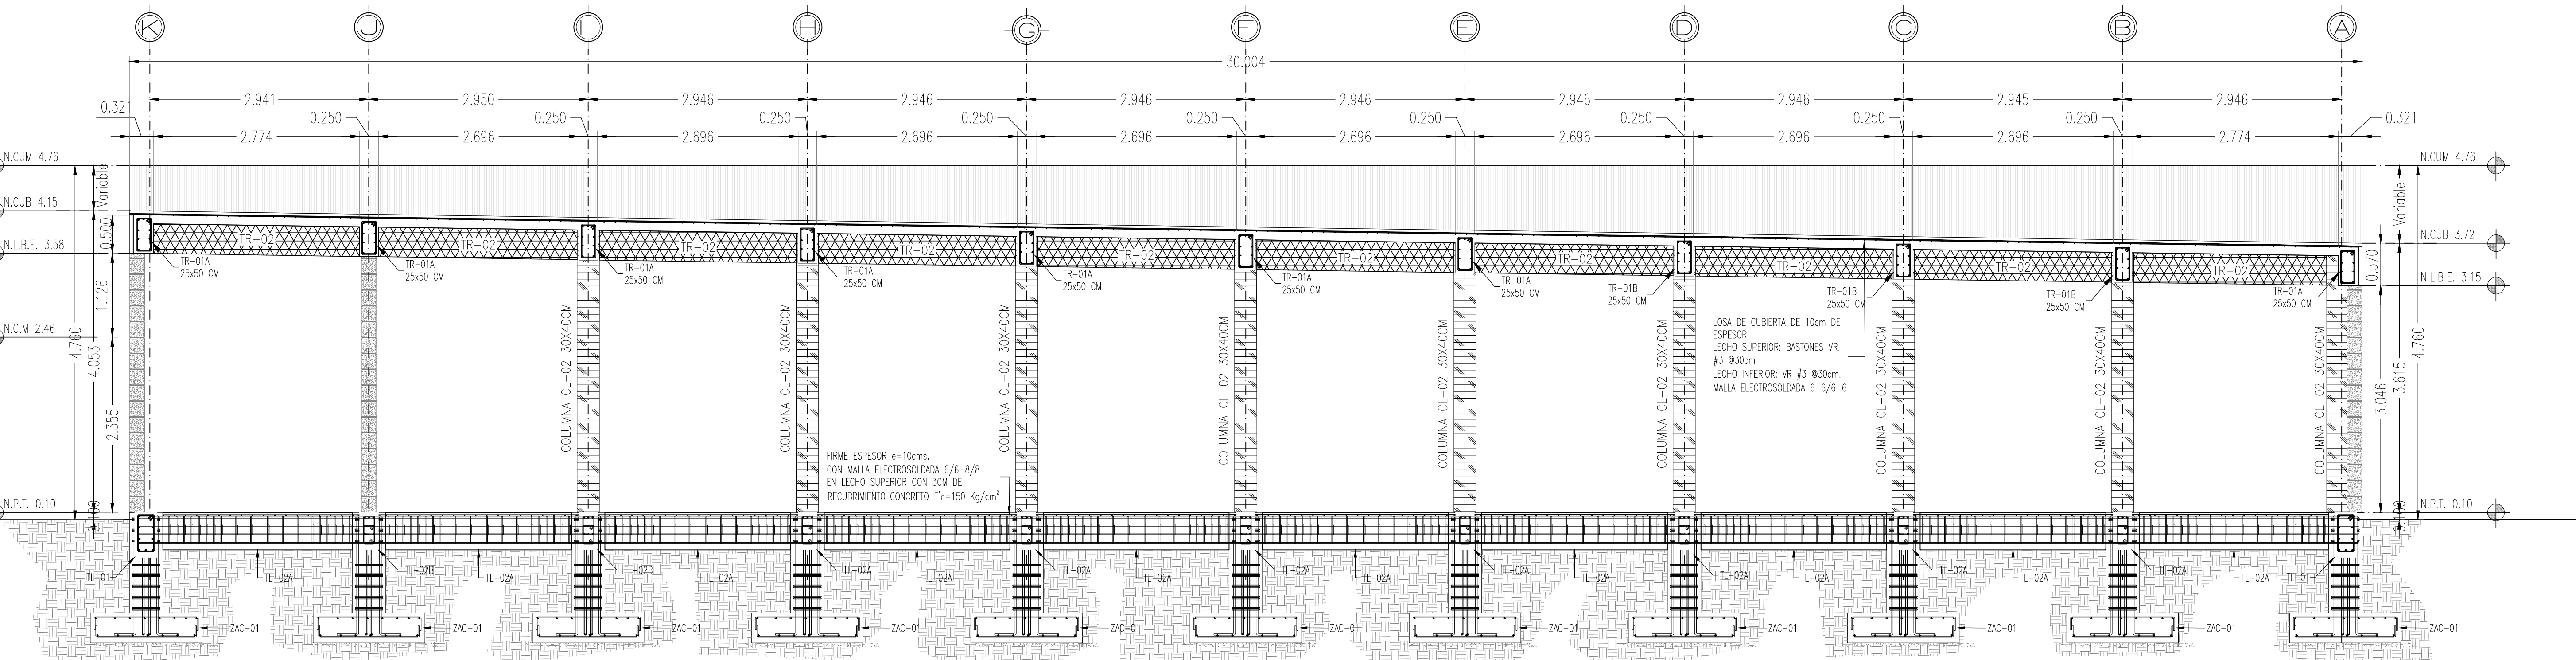

CORTE LONGITUDINAL B-B'

ESTRUCTURA

ESCALA 1:15