


01 PLANTA LLAVE
ESC. 1:500

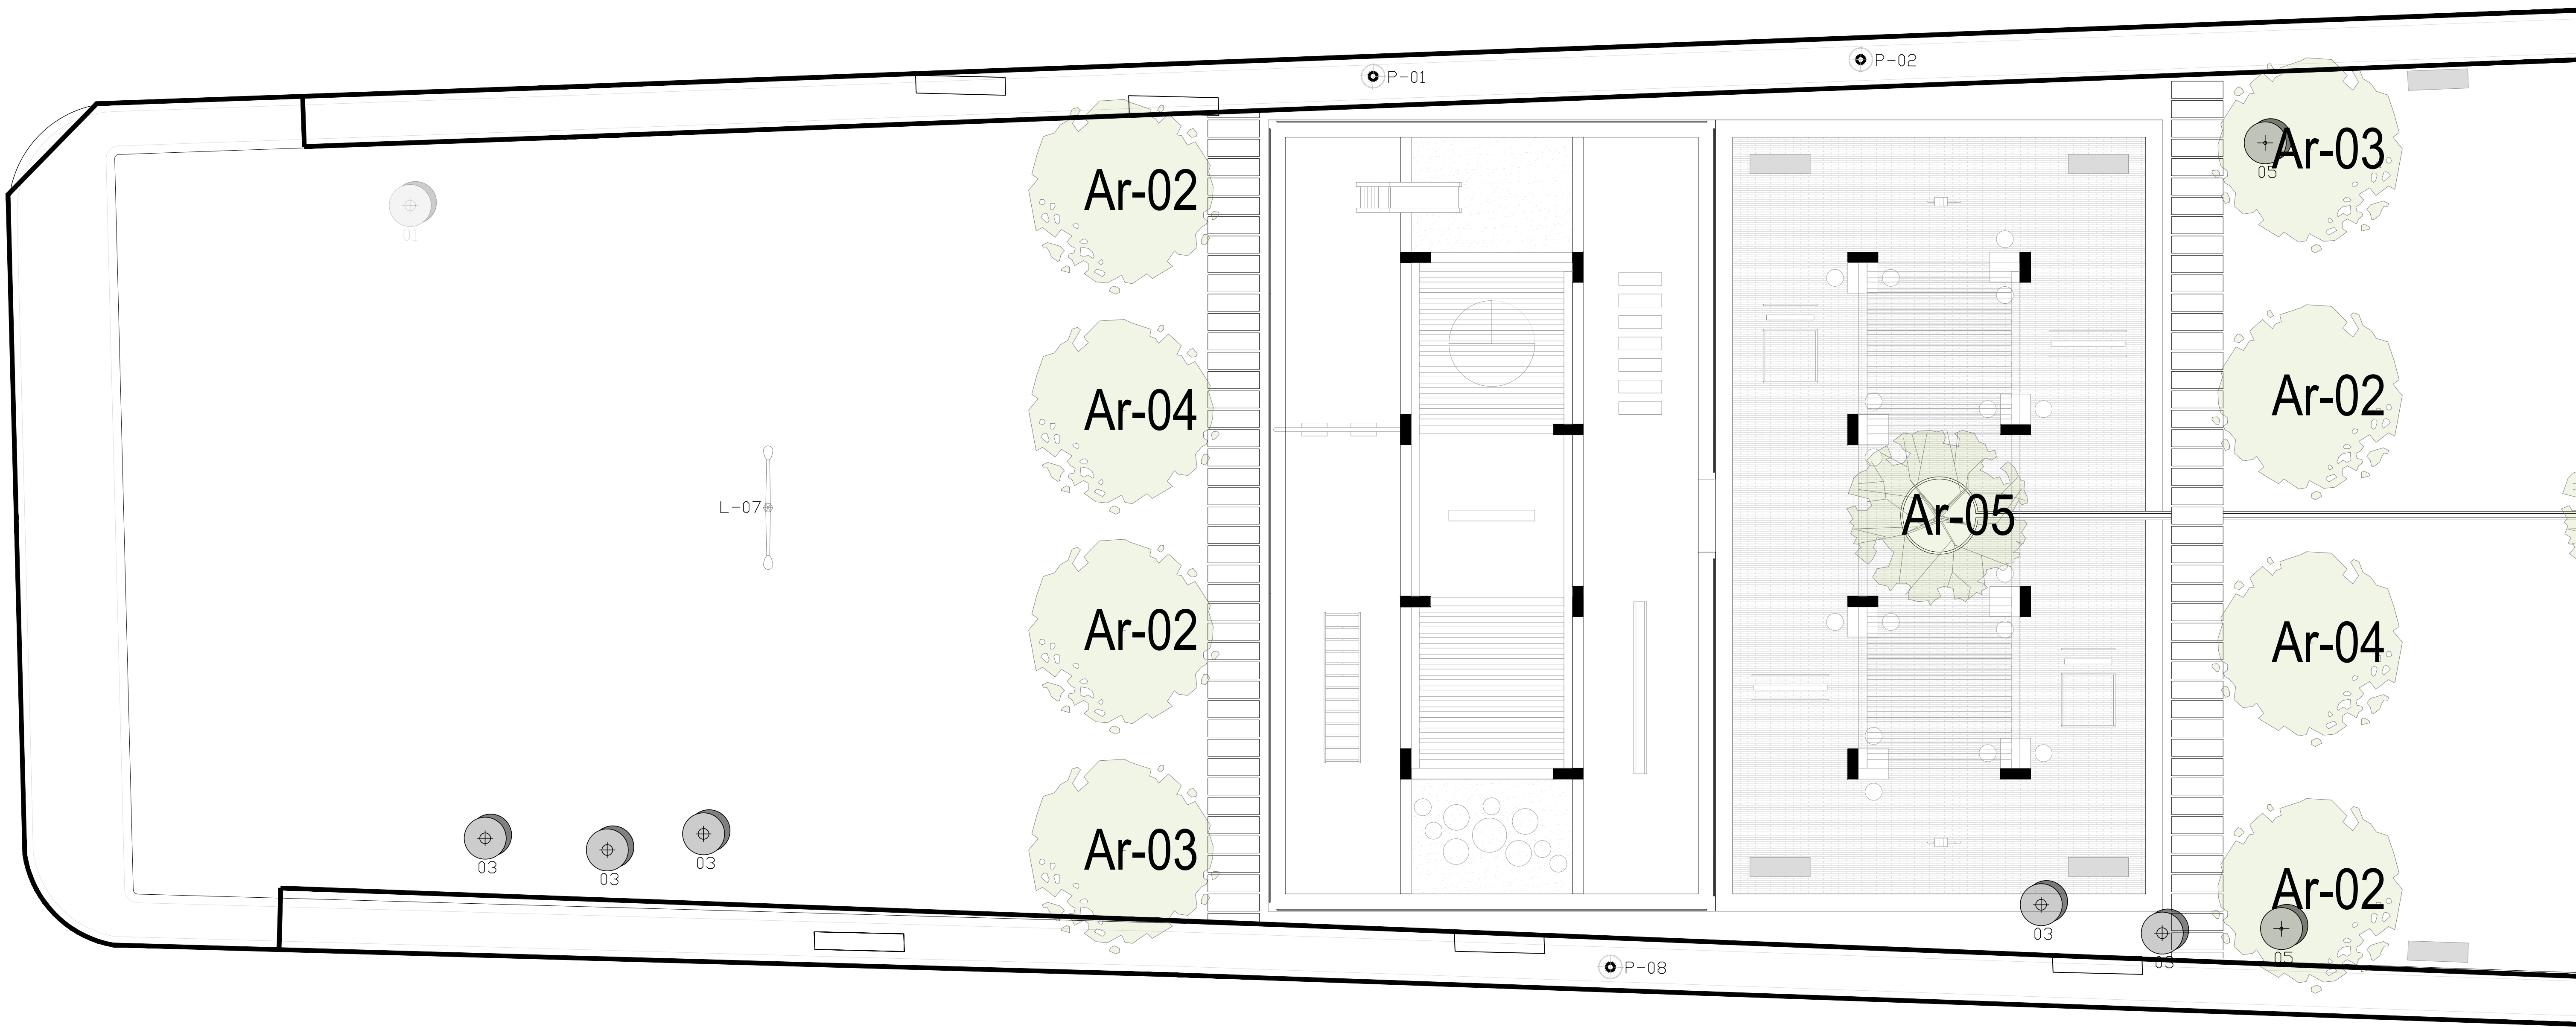

02 PLANTA DE PAISAJE / SECCIÓN 01
ESC. 1:75

TABLA DE ARBOLES EXISTENTES				
SÍMBOLO	NOMBRE BOTÁNICO (CIENTÍFICO)	ESPECIE COMÚN	ALMENDRA	CANTIDAD
ARBOLES/PALMAS				
01	Acacia farnesiana	Lila	15	10
02	Papaya Alba	Albana	10	10
03	Ficus religiosa	Indica	10	10
04	Carobium tamarindus	Indica	10	10
05	Acacia farnesiana	Albana	10	10
06	Palm	Palm	10	10
07	Chico Shale	Moro	10	10

TABLA DE ARBOLES PROPUESTOS EN PROYECTO		
CLAVE	ESPECIE	CANTIDAD
Ar-01	ENCINO SIEMPRE VERDE	1
Ar-02	PALO VERDE	10
Ar-03	HUIZACHE	5
Ar-04	MEZQUITE	4
Ar-05	TABACHIN	4
Ar-06	ROSA LAUREL	8

Fundación
HOGARES

NODO
TALLER

NOTAS GENERALES

- NIVELES EN METROS REFERIDOS AL BANCO DE NIVEL +0.00

- NO SE MEDIRAN COTAS A ESCALA DE ESTE PLANO

- LAS COTAS SON A PAROS DE ACABADOS (VER DETALLES DE ALBAÑILERÍA)

- ESTE PLANO DEBERÁ VERIFICARSE CON LOS CORRESPONDIENTES DE ESTRUCTURA E INSTALACIONES. CUALQUIER DISCREPANCIA DEBERÁ CONSULTARSE CON EL PROYECTISTA

- EL CONTRATISTA RECTIFICARÁ EN EL LUGAR DE LA OBRA LAS DIMENSIONES Y NIVELES INDICADOS EN ESTE PLANO, ANTES DE EJECUTAR CUALQUIER TRABAJO, DEBIENDO SOMETER A LA DIRECCIÓN DE LA OBRA CUALQUIER DIFERENCIA QUE HUBIERE, ASÍ COMO LA INTERPRETACIÓN QUE DEL PROPIO CONTRATISTA A ESTE DIBUJO.

- TODOS LOS ACABADOS, ESPECIFICACIONES Y DETALLES SEÑALADOS EN ESTE PLANO DEBERÁN EJECUTARSE DE ACUERDO A LAS ESPECIFICACIONES CORRESPONDIENTES.

CLAVES Y SÍMBOLOS

N.P.T. NIVEL PISO TERMINADO

N.S.L. NIVEL SUPERIOR DE LOSA

N.A. NIVEL DE ANTEPECHO

N.L.B.L. NIVEL LECHO BAJO DE LOSA

N.L.B.T. NIVEL LECHO BAJO DE TRABE

N.L.A.T. NIVEL LECHO ALTO DE TRABE

N.L.B.P. NIVEL LECHO BAJO DE PLAFÓN

N.L.B.C. NIVEL LECHO BAJO DE CERRAMIENTO

N.C.P. NIVEL CORONAMIENTO PRETIL

N.C.M. NIVEL CORONAMIENTO MURO

N.S.V. NIVEL SUPERIOR DE VIGA

N.L.B.V. NIVEL LECHO BAJO DE VIGA

N.L.A.V. NIVEL LECHO ALTO DE VIGA

H.P. ALTURA DE PLAFÓN DE PISO TERMINADO

NIVEL INDICADO EN PLANTA

NIVEL INDICADO EN ALZADO O CORTE

CAMBIO DE NIVEL EN PISO

MURO DE CONCRETO

CROQUIS DE LOCALIZACIÓN

NOTAS GENERALES

REVISIONES

Nombre del Proyecto:
Rehabilitación del Parque Ana Tex, Ciudad Juárez, Chihuahua

Rivera Anahuac: 554, Los Ojitos, 32594 Cd Juárez, Chihuahua, México.

Propietario:

Director de Proyecto:

Clave:
PAT PSJ-01

Contenido:
PLANTA DE PAISAJE / SECCIÓN 01
PARQUE ANAHUAC

REVISOR: ESCALA: 1:75
DIBUJO: NODO TALLER FECHA: 22/09/2023