


01 PLANTA LLAVE
ESC. 1:500

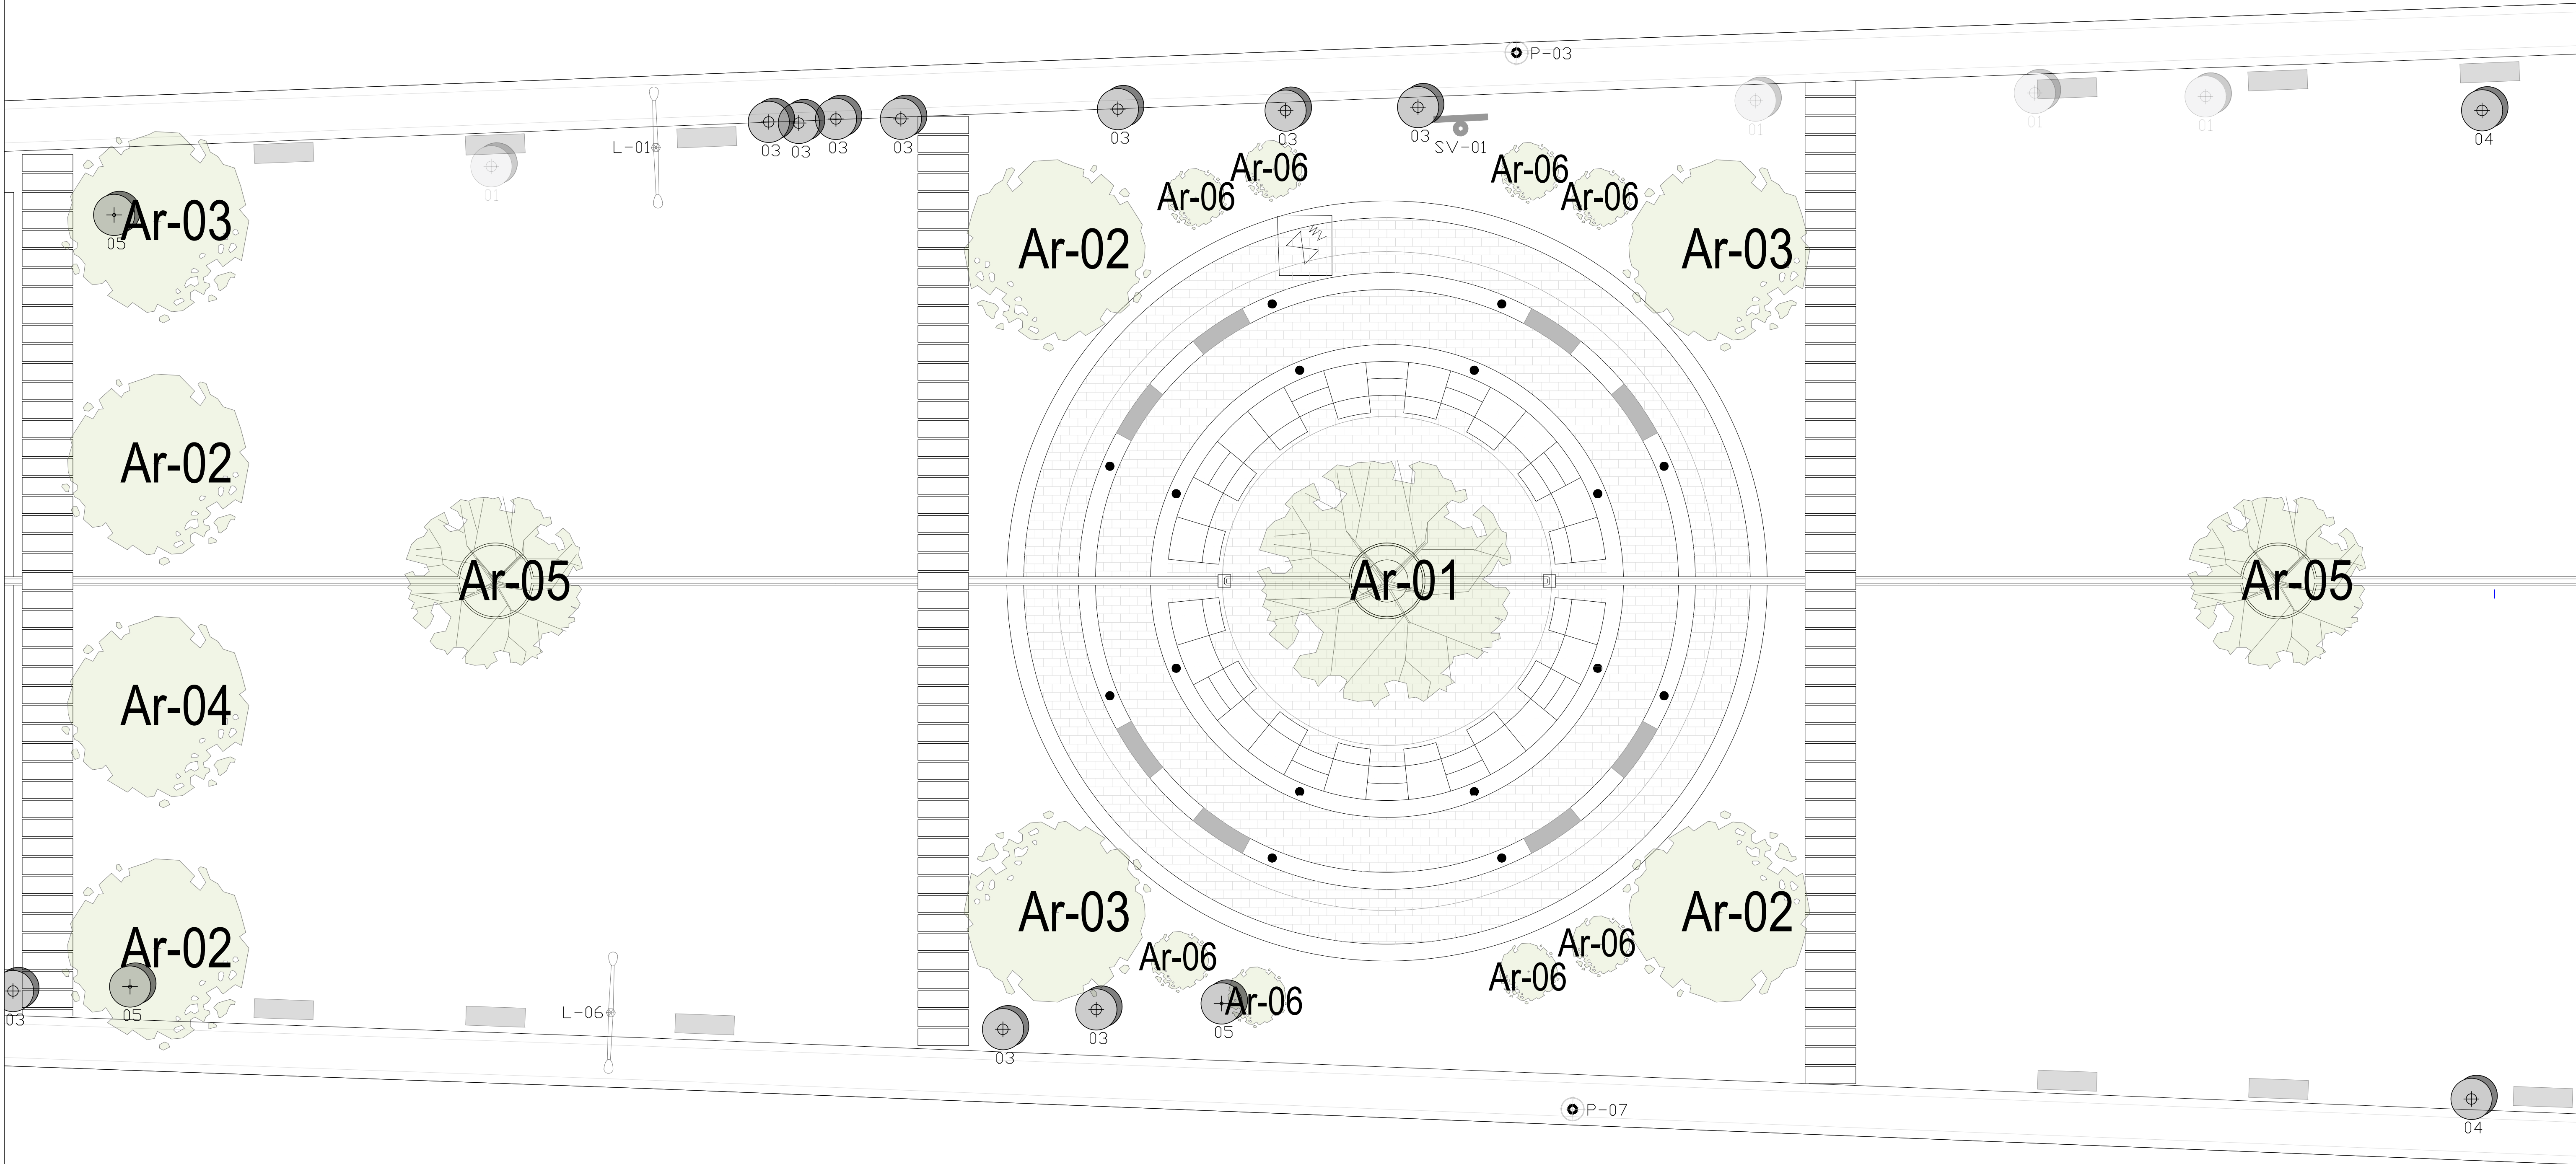

02 PLANTA DE PAISAJE / SECCIÓN 02
ESC. 1:75

TABLA DE ARBOLES EXISTENTES					
SPITE	NOMBRE BOTANICO	ESPECIE COMUN	ALCANTARILLA	CANTIDAD	ESPESOR DE PISO (CM)
ARBOLES/PALMAS					
01	Acacia farnesiana	Lila	15	12	2"
02	Populus alba	Alamo	10	12	2"
03	Ficus religiosa	Fig	10	12	2"
04	Carobium tamarind	Carob	10	12	2"
05	Acacia farnesiana	Lila	15	12	2"
06	Palm	Palm	5	12	2"
07	Chrysomela	Moro	5	12	2"

TABLA DE ARBOLES PROPUESTOS EN PROYECTO		
CLAVE	ESPECIE	CANTIDAD
Ar-01	ENCINO SIEMPRE VERDE	1
Ar-02	PALO VERDE	10
Ar-03	HUIZACHE	5
Ar-04	MEZQUITE	4
Ar-05	TABACHIN	4
Ar-06	ROSA LAUREL	8

Fundación HOGARES NODO TALLER


NOTAS GENERALES

- NIVELES EN METROS REFERIDOS AL BANCO DE NIVEL +0.00
- NO SE MEDIRAN COTAS A ESCALA DE ESTE PLANO
- LAS COTAS SON A PAVOS DE ACABADOS (VER DETALLES DE ALBANELERIA)
- ESTE PLANO DEBERIA VERIFICARSE CON LOS CORRESPONDIENTES DE ESTRUCTURA E INSTALACIONES. CUALQUIER DISCREPANCIA DEBERA CONSULTARSE CON EL PROYECTISTA
- EL CONTRATISTA RECTIFICARA EN EL LUGAR DE LA OBRA LAS DIMENSIONES Y NIVELES INDICADOS EN ESTE PLANO, ANTES DE EJECUTAR CUALQUIER TRABAJO, DEBIENDO SOMETER A LA DIRECCION DE LA OBRA CUALQUIER DIFERENCIA QUE HUBIERE, ASI COMO LA INTERPRETACION QUE DEL PROPIO CONTRATISTA A ESTE DIBUJO.
- TODOS LOS ACABADOS, ESPECIFICACIONES Y DETALLES SEÑALADOS EN ESTE PLANO DEBERAN EJECUTARSE DE ACUERDO A LAS ESPECIFICACIONES CORRESPONDIENTES.

CLAVES Y SIMBOLOS

- N.P.T. NIVEL PISO TERMINADO
- N.S.L. NIVEL SUPERIOR DE LOSA
- N.A. NIVEL DE ANTEPECHO
- N.L.B.L. NIVEL LECHO BAJO DE LOSA
- N.L.B.T. NIVEL LECHO BAJO DE TRABE
- N.L.A.T. NIVEL LECHO ALTO DE TRABE
- N.L.B.P. NIVEL LECHO BAJO DE PLAFON
- N.L.B.C. NIVEL LECHO BAJO DE CERRAMIENTO
- N.C.P. NIVEL CORONAMIENTO PRETIL
- N.C.M. NIVEL CORONAMIENTO MURO
- N.S.V. NIVEL SUPERIOR DE VIGA
- N.L.B.V. NIVEL LECHO BAJO DE VIGA
- N.L.A.V. NIVEL LECHO ALTO DE VIGA
- H.P. ALTURA DE PLAFON DE PISO TERMINADO
- NIVEL INDICADO EN PLANTA
- NIVEL INDICADO EN ALZADO O CORTE
- CAMBIO DE NIVEL EN PISO
- MURO DE CONCRETO

CROQUIS DE LOCALIZACIÓN

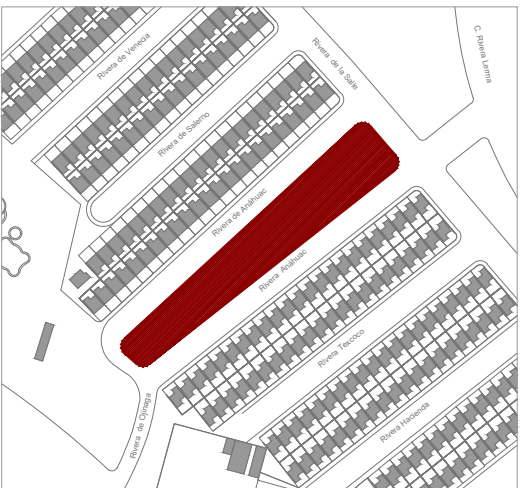

NOTAS GENERALES

REVISIONES

REVISION	CONCEPTO	FECHA
0	DISEÑO ESQUEMATICO	
0	DESARROLLO DE DISEÑO	
0	PROYECTO EJECUTIVO	

Nombre del Proyecto:
Rehabilitación del Parque Ana Tex, Ciudad Juárez, Chihuahua

Rivera Anahuac: 554, Los Ojitos, 32594 Cd Juárez, Chihuahua, México.

Propietario: ---

Director de Proyecto: ---

Clave:
PAT PSJ-02

Contenido:
PLANTA DE PAISAJE / SECCIÓN 02
PARQUE ANAHUAC

REVISO: ESCALA: 1:75
DIBUJO: NODO TALLER FECHA: 22/09/2023