


NOTAS GENERALES

- NIVELES EN METROS REFERIDOS AL BANCO DE NIVEL +0.00
- NO SE MEDIRAN COTAS A ESCALA DE ESTE PLANO
- LAS COTAS SON A PAVOS DE ACABADOS (VER DETALLES DE ALBANELERÍA)
- ESTE PLANO DEBERÁ VERIFICARSE CON LOS CORRESPONDIENTES DE ESTRUCTURA E INSTALACIONES. CUALQUIER DISCREPANCIA DEBERÁ CONSULTARSE CON EL PROYECTISTA
- EL CONTRATISTA RECTIFICARÁ EN EL LUGAR DE LA OBRA LAS DIMENSIONES Y NIVELES INDICADOS EN ESTE PLANO, ANTES DE EJECUTAR CUALQUIER TRABAJO, DEBIENDO SOMETER A LA DIRECCIÓN DE LA OBRA CUALQUIER DIFERENCIA QUE HUBIERE, ASÍ COMO LA INTERPRETACIÓN QUE DEL PROPIO CONTRATISTA A ESTE DIBUJO.
- TODOS LOS ACABADOS, ESPECIFICACIONES Y DETALLES SEÑALADOS EN ESTE PLANO DEBERÁN EJECUTARSE DE ACUERDO A LAS ESPECIFICACIONES CORRESPONDIENTES.

CLAVES Y SÍMBOLOS

N.P.T.	NIVEL PISO TERMINADO
N.S.L.	NIVEL SUPERIOR DE LOSA
N.A.	NIVEL DE ANTEPECHO
N.L.B.L.	NIVEL LECHO BAJO DE LOSA
N.L.B.T.	NIVEL LECHO BAJO DE TRABE
N.L.A.T.	NIVEL LECHO ALTO DE TRABE
N.L.B.P.	NIVEL LECHO BAJO DE PLAFÓN
N.L.B.C.	NIVEL LECHO BAJO DE CERRAMIENTOS
N.C.P.	NIVEL CORONAMIENTO PRETIL
N.C.M.	NIVEL CORONAMIENTO MURTO
N.S.V.	NIVEL SUPERIOR DE VIGA
N.L.S.V.	NIVEL LECHO BAJO DE VIGA
N.L.A.V.	NIVEL LECHO ALTO DE VIGA
H.P.	ALTURA DE PLAFÓN DE PISO TERMINADO
+	NIVEL INDICADO EN PLANTA
~	NIVEL INDICADO EN ALZADO O CORTÉ
	CAMBIO DE NIVEL EN PISO
■	MURO DE CONCRETO

CROQUIS DE LOCALIZACIÓN

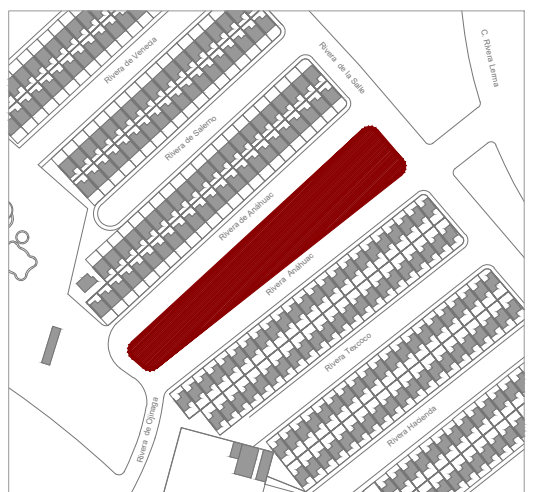

NOTAS GENERALES

REVISIONES

REVISIÓN	CONCEPTO	FECHA
0	DISEÑO ESQUEMATICO	
0	DESARROLLO DE DISEÑO	
0	PROYECTO EJECUTIVO	

Nombre del Proyecto:

Rehabilitación del Parque Ana Tex, Ciudad Juárez, Chihuahua

Rivera Anahuac: 554, Los Ojitos, 32594 Cd Juárez, Chihuahua, México.

Propietario:

Director de Proyecto:


Clave:

PAT PSJ-03

Contenido: PLANTA DE PAISAJE / SECCIÓN 03
PARQUE ANAHUAC

REVISO: ESCALA: 1:75
DIBUJO: NODO TALLER FECHA: 22/09/2023

01 PLANTA LLAVE
ESC. 1:500

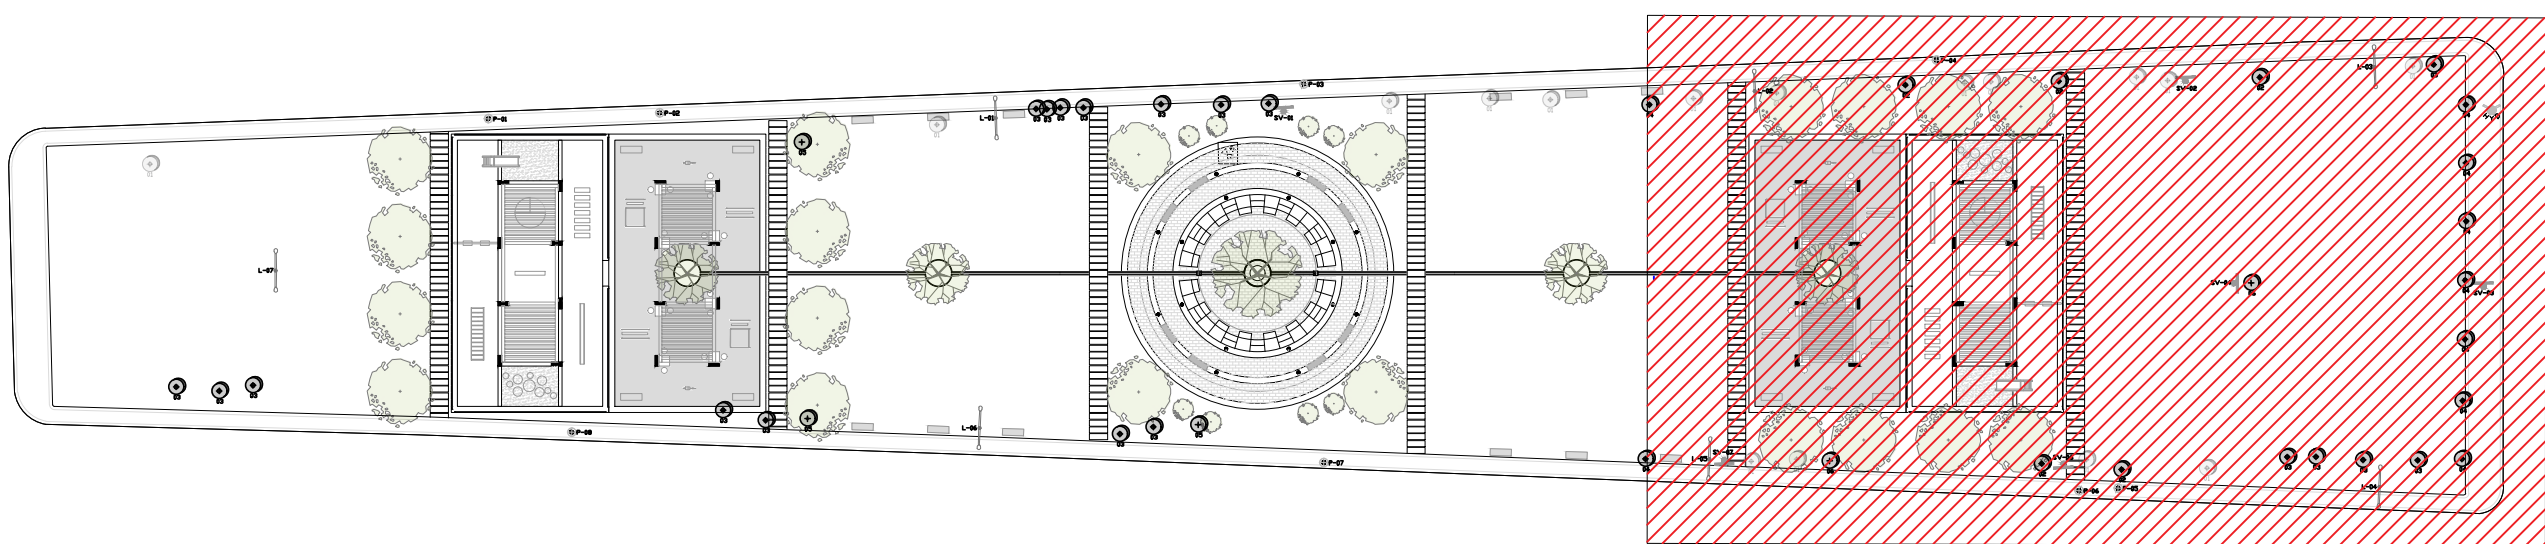

02 PLANTA DE PAISAJE / SECCIÓN 03
ESC. 1:75

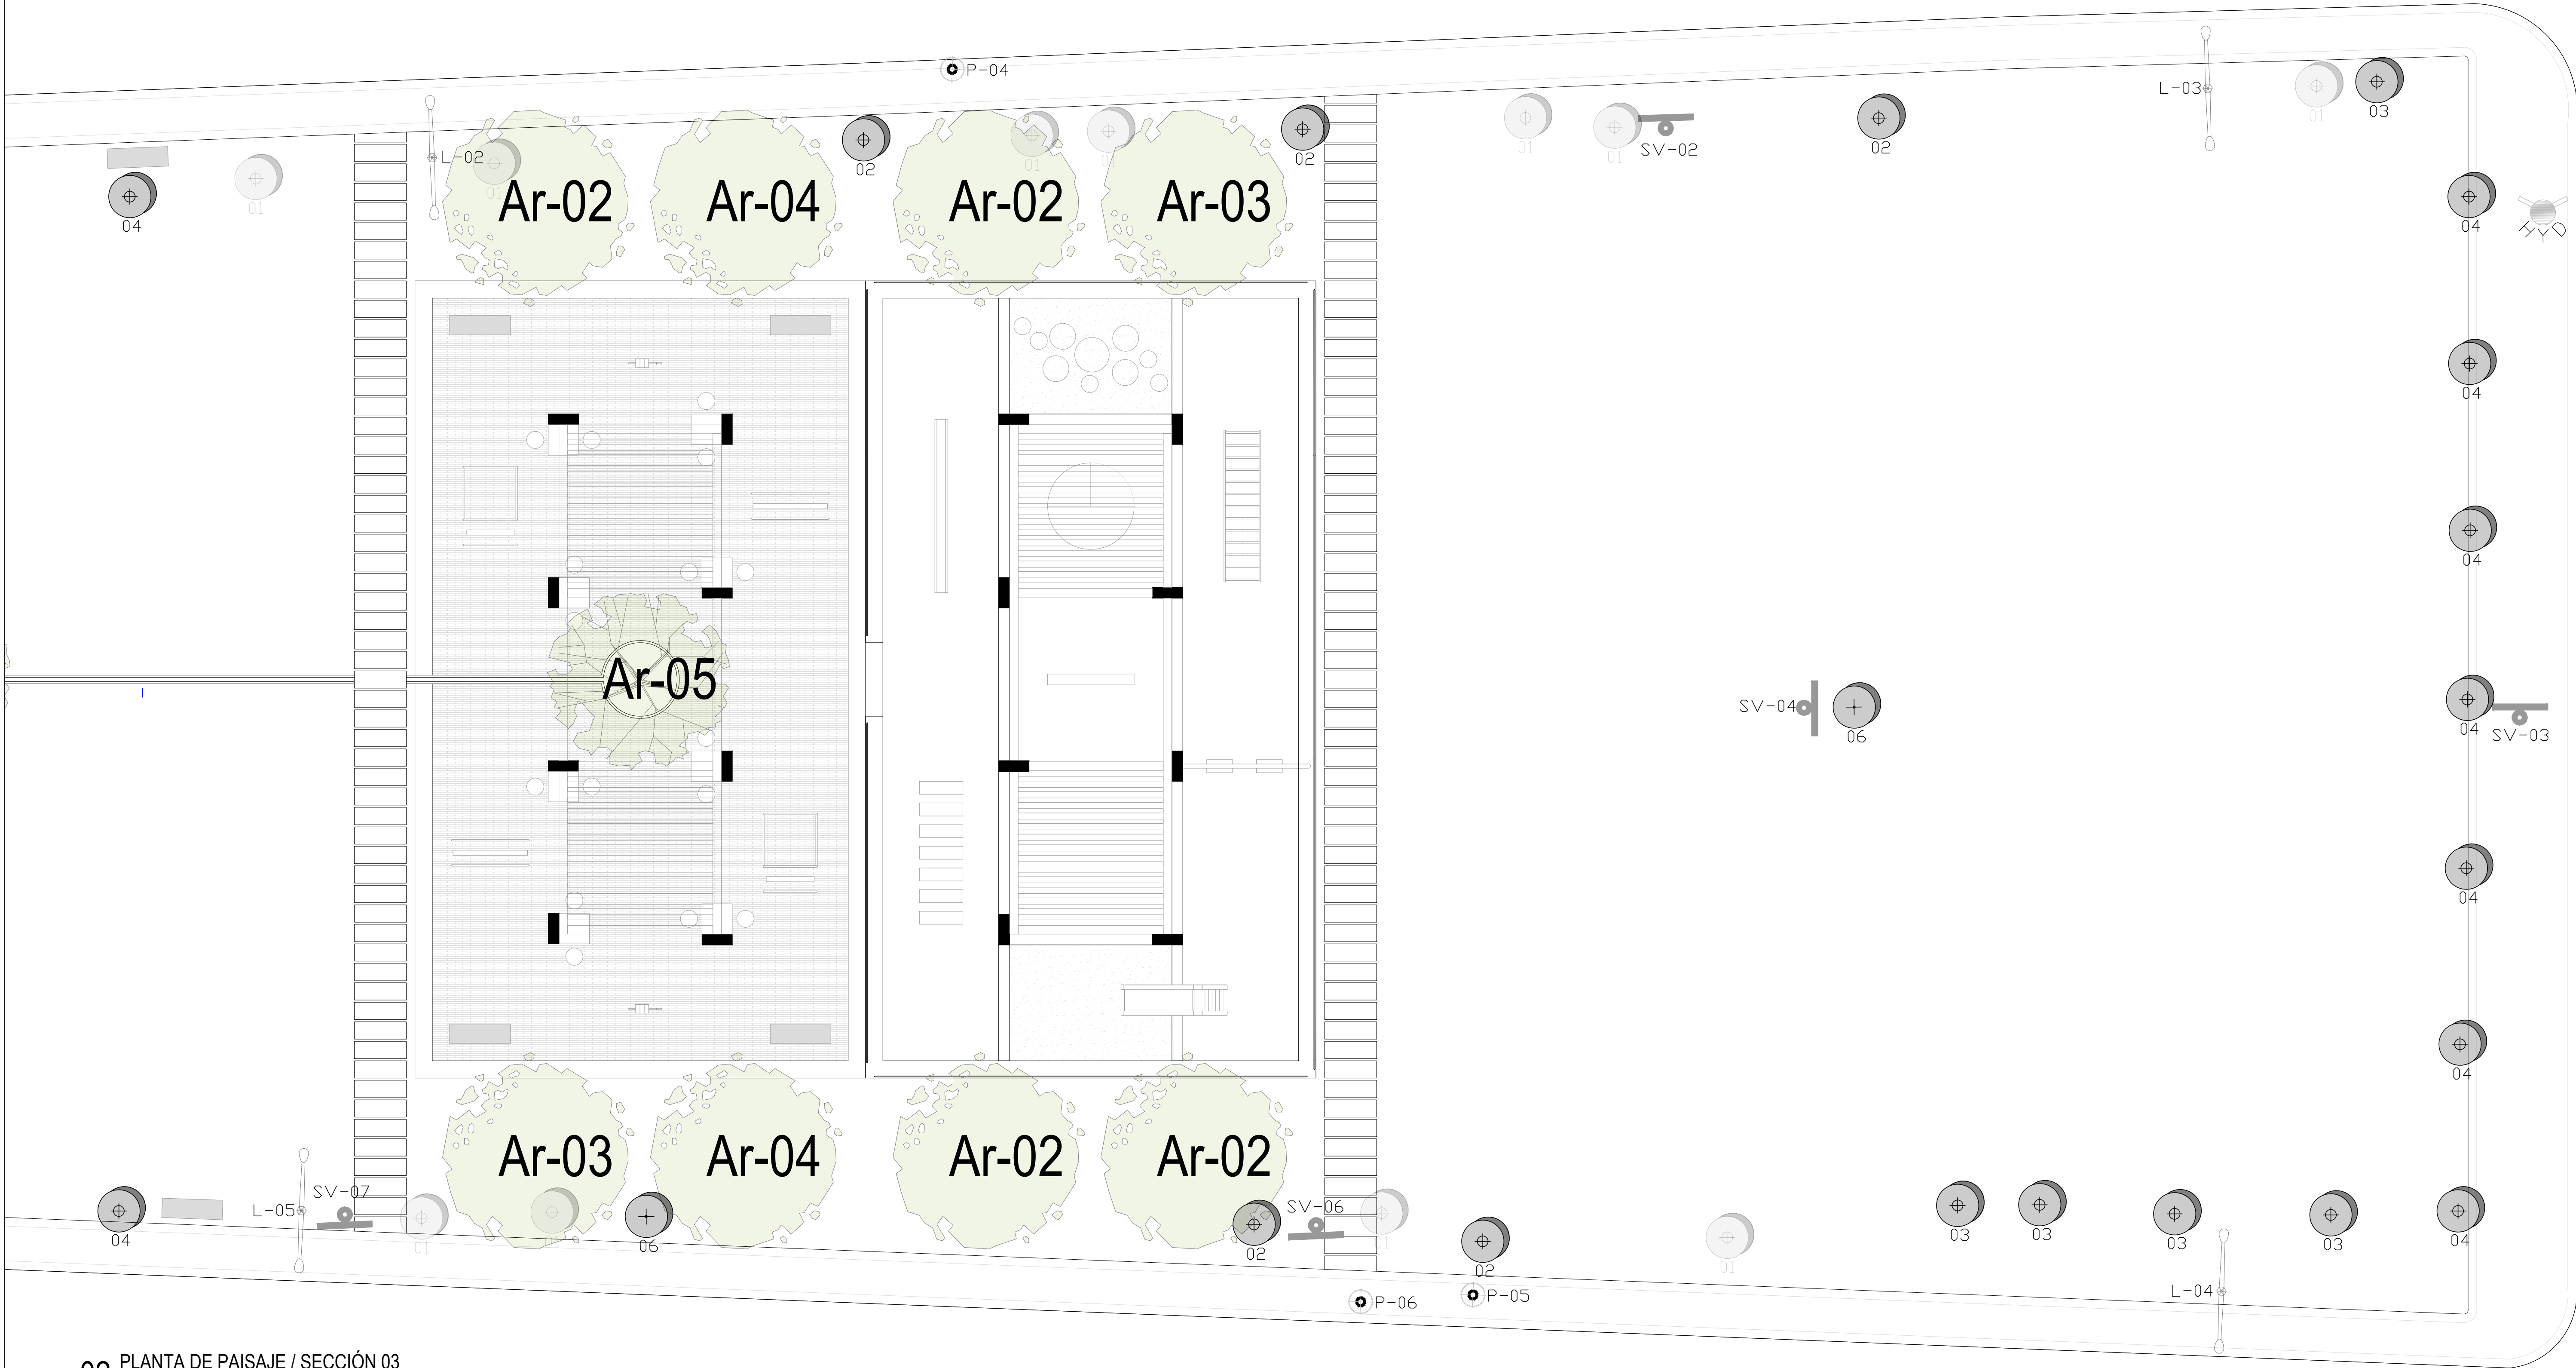


TABLA DE ARBOLES EXISTENTES					
ESPECIE	NOMBRE BOTÁNICO	ESPECIE COMÚN	ALCANTARILLO	CANTIDAD	ESPECIE DE PLANTACIÓN
ARBOLES/PALMAS					
1	Acacia farnesiana	Lila	15	12	2" x 3" - 10m - 10m
2	Populus alba	Alamo	10	12	2" x 3" - 10m - 10m
3	Ficus religiosa	Árbol de la vida	10	12	2" x 3" - 10m - 10m
4	Carobium tamarindus	Árbol de la vida	10	12	2" x 3" - 10m - 10m
5	Acacia farnesiana	Alamo	10	12	2" x 3" - 10m - 10m
6	Pinus	Pinos	5	12	2" x 3" - 10m - 10m
7	Chrysomela	Moro	5	12	2" x 3" - 10m - 10m

TABLA DE ARBOLES PROPUESTOS EN PROYECTO		
CLAVE	ESPECIE	CANTIDAD
Ar-01	ENCINO SIEMPRE VERDE	1
Ar-02	PALO VERDE	10
Ar-03	HUIZACHE	5
Ar-04	MEZQUITE	4
Ar-05	TABACHIN	4
Ar-06	ROSA LAUREL	8