


01 PLANTA DE CRITERIO PLUVIAL / ZONA 02
ESC. 1:125

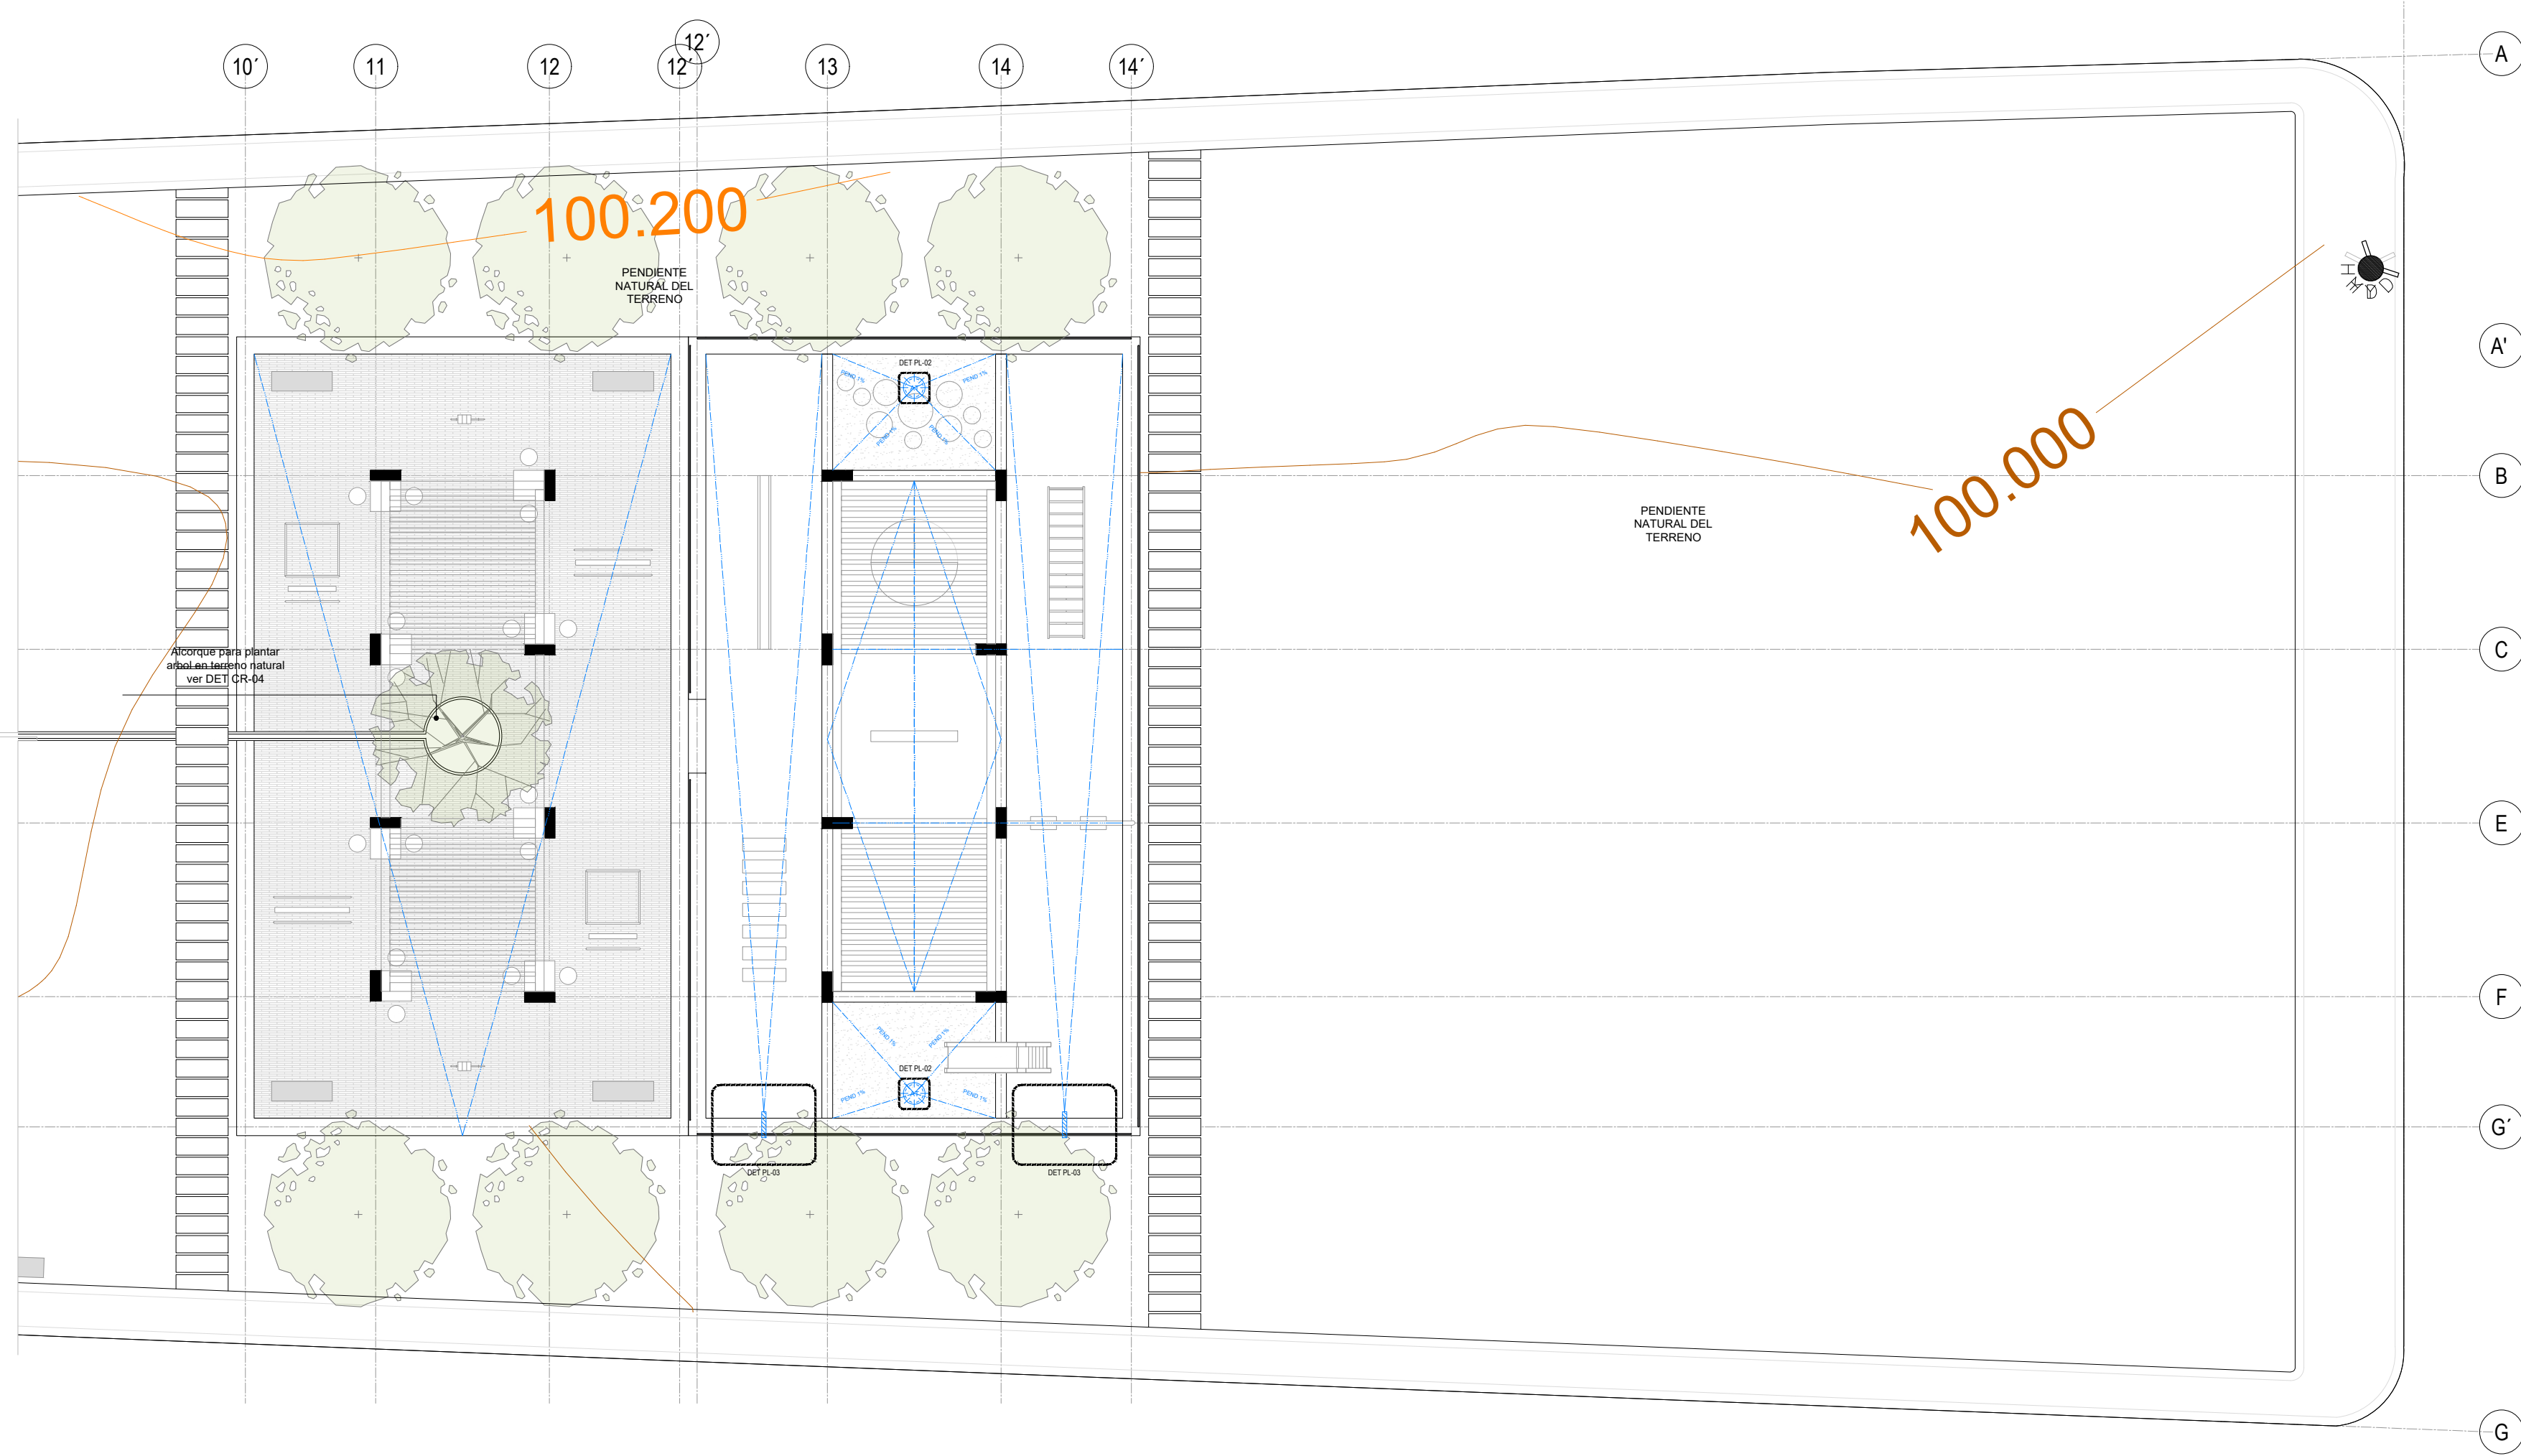

02 PLANTA DE CRITERIO PLUVIALS / ZONA 03
ESC. 1:125


NOTAS GENERALES

- NIVELES EN METROS REFERIDOS AL BANCO DE NIVEL +0.00
- NO SE MEDIRAN COTAS A ESCALA DE ESTE PLANO
- LAS COTAS SON A PAVOS DE ACABADOS (VER DETALLES DE ALBAÑILERÍA)
- ESTE PLANO DEBERIA VERIFICARSE CON LOS CORRESPONDIENTES DE ESTRUCTURA E INSTALACIONES. CUALQUIER DISCREPANCIA DEBERA CONSULTARSE CON EL PROYECTISTA
- EL CONTRATISTA RECTIFICARA EN EL LUGAR DE LA OBRA LAS DIMENSIONES Y NIVELES INDICADOS EN ESTE PLANO, ANTES DE EJECUTAR CUALQUIER TRABAJO, DEBIENDO SOMETER A LA DIRECCION DE LA OBRA CUALQUIER DIFERENCIA QUE HUBIERE, ASI COMO LA INTERPRETACION QUE DEL PROPIO CONTRATISTA A ESTE DIBUJO.
- TODOS LOS ACABADOS, ESPECIFICACIONES Y DETALLES SEÑALADOS EN ESTE PLANO DEBERAN EJECUTARSE DE ACUERDO A LAS ESPECIFICACIONES CORRESPONDIENTES.

CLAVES Y SIMBOLOS

- | | |
|----------|------------------------------------|
| N.P.T. | NIVEL PISO TERMINADO |
| N.S.L. | NIVEL SUPERIOR DE LOSA |
| N.A. | NIVEL DE ANTEPECHO |
| N.L.B.L. | NIVEL LECHO BAJO DE LOSA |
| N.L.B.T. | NIVEL LECHO BAJO DE TRABE |
| N.L.A.T. | NIVEL LECHO ALTO DE TRABE |
| N.L.B.P. | NIVEL LECHO BAJO DE PLAFÓN |
| N.L.B.C. | NIVEL LECHO BAJO DE CERRAMIENTO |
| N.C.P. | NIVEL CORONAMIENTO PRETIL |
| N.C.M. | NIVEL CORONAMIENTO MURO |
| N.S.V. | NIVEL SUPERIOR DE VIGA |
| N.L.B.V. | NIVEL LECHO BAJO DE VIGA |
| N.L.A.V. | NIVEL LECHO ALTO DE VIGA |
| H.P. | ALTURA DE PLAFON DE PISO TERMINADO |
| | NIVEL INDICADO EN PLANTA |
| | NIVEL INDICADO EN ALZADO O CORTÉ |
| | CAMBIO DE NIVEL EN PISO |
| | MURO DE CONCRETO |

CROQUIS DE LOCALIZACIÓN

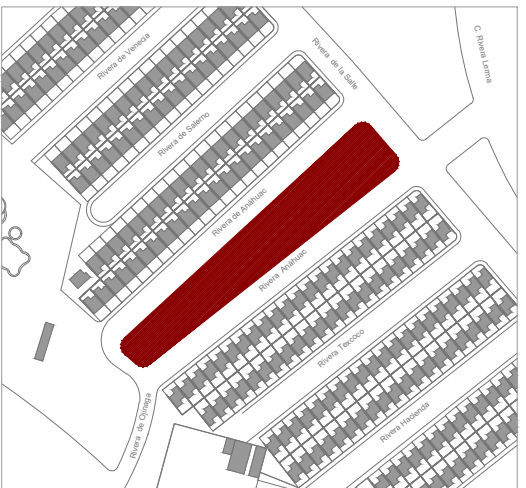

NOTAS GENERALES

REVISIONES

REVISION	CONCEPTO	FECHA
0	DISEÑO ESQUEMATICO	
0	DESARROLLO DE DISEÑO	
0	PROYECTO EJECUTIVO	

Nombre del Proyecto:

Rehabilitación del Parque Ana Tex, Ciudad Juárez, Chihuahua

Rivera Anahuac: 554, Los Ojitos, 32594 Cd Juárez, Chihuahua, México.

Propietario:

Director de Proyecto:

Clave:

PAN PL-02

Contenido:

CRITERIO DE INSTALACIÓN PLUVIAL
PARQUE ANAHUAC

REVISO:	ESCALA:	IND. EN PLANO
DIBUJO:	NODO TALLER	FECHA: 22/09/2023