



FACHADA SUR
CONJUNTO

ESCALA 1:200

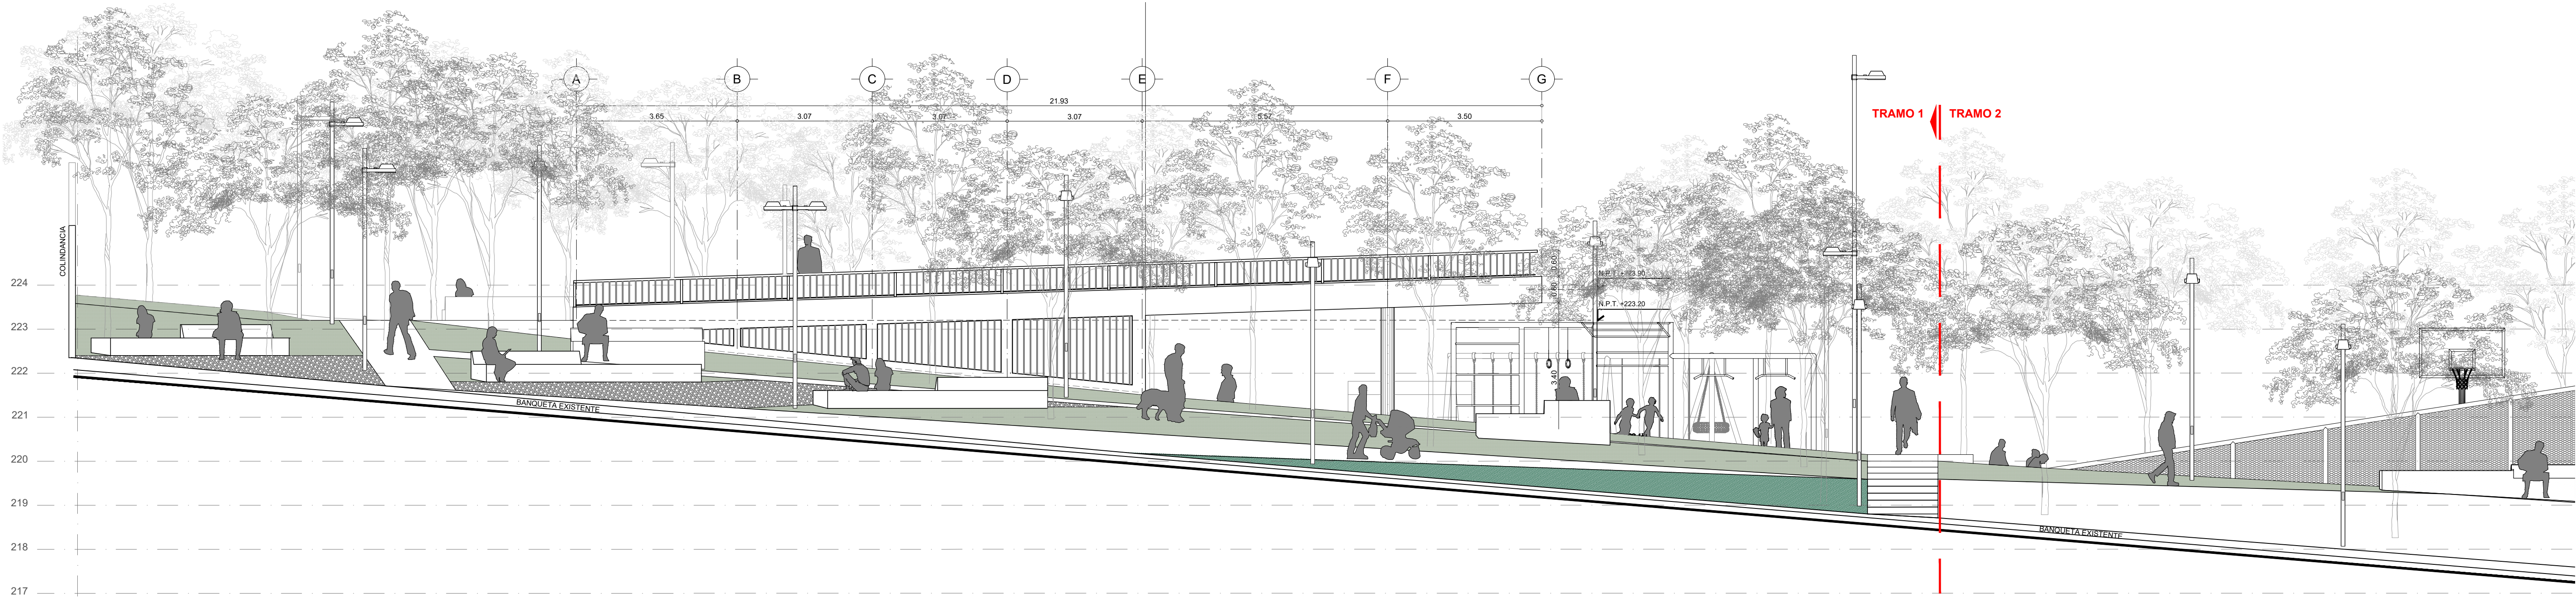

FACHADA SUR TRAMO A
CONJUNTO

ESCALA 1:75

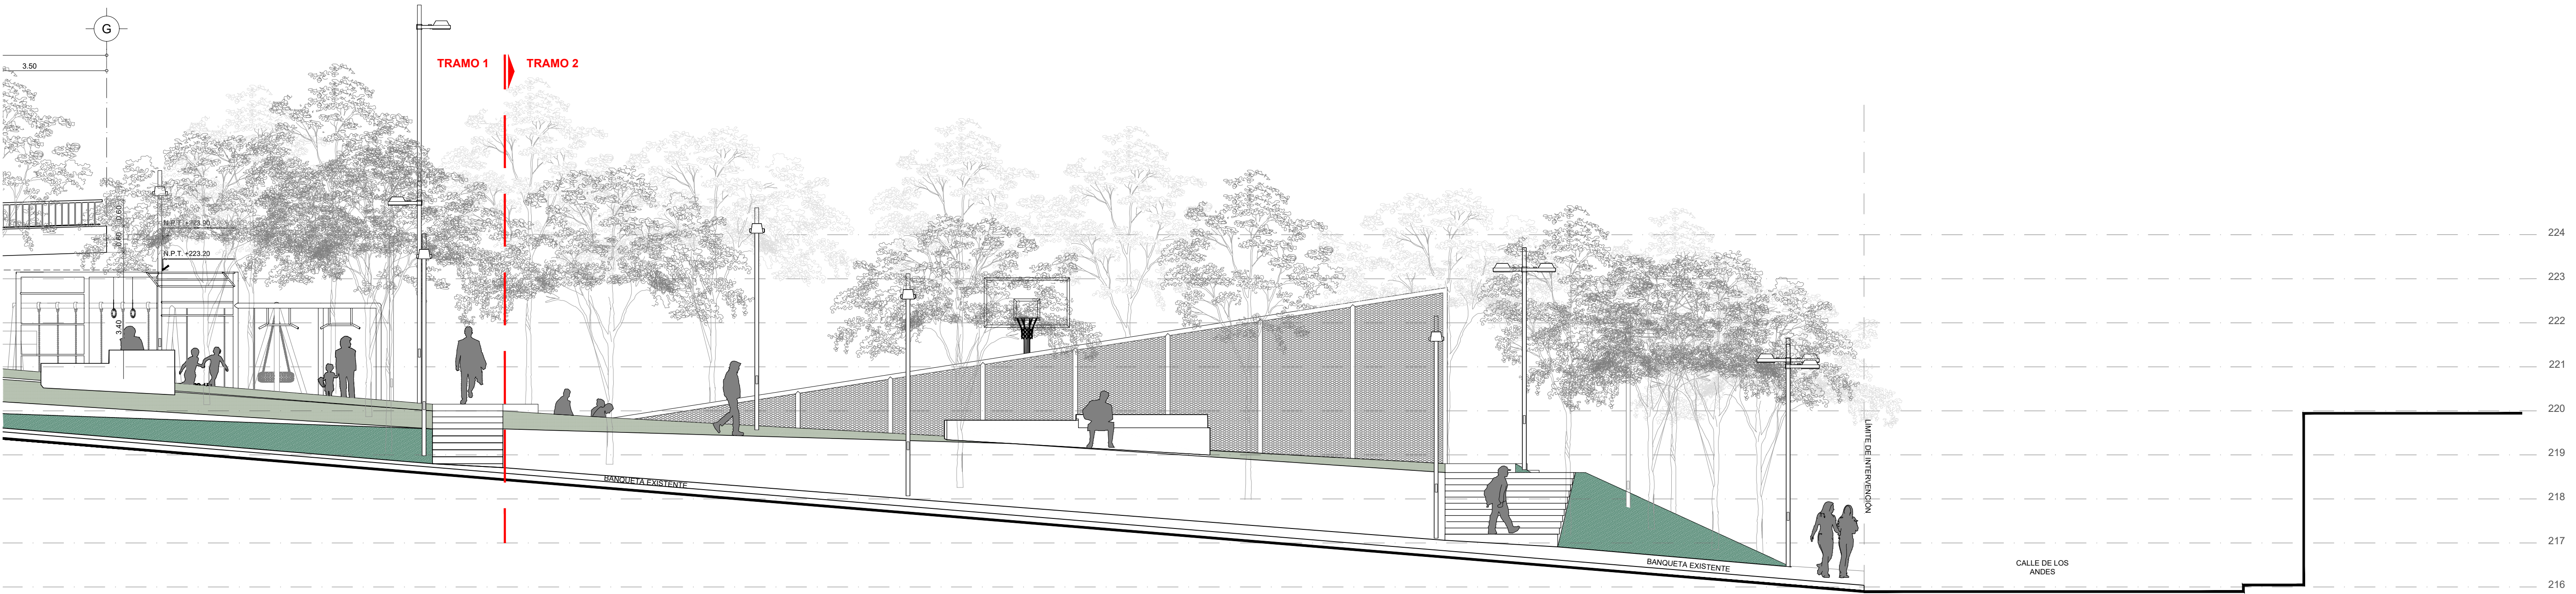

FACHADA SUR TRAMO B
CONJUNTO

ESCALA 1:75

PLANTA ESQUEMÁTICA

CORTE ESQUEMÁTICO

SIMBOLOGÍA

INDICA COTAS A PAÑOS

INDICA COTAS A EJES

INDICA NIVEL EN PLANTA

INDICA NIVEL EN ALZADO

INDICA CORTE GENERAL

INDICA FACHADA GENERAL

INDICA CORTE POR FACHADA

INDICA ALZADO INTERIOR

INDICA CAMBIO DE NIVEL EN PLAFÓN

INDICA COORDENADA DE GEORREFERENCIA

INDICA CAMBIO DE NIVEL EN PISO

INDICA ALTURA LIBRE

INDICA ALTURA LIBRE

INDICA ÁRBOL EXISTENTE

INDICA ÁRBOL PROPUUESTO

NOMENCLATURA

N.P.T. NIVEL DE PISO TERMINADO

N.E.L. NIVEL SUPERIOR DEL LOSA

N.L.E.L. NIVEL LECHO BALD DE LOSA

N.L.F. NIVEL TOP DE CONCRETO

N.L.F. NIVEL SUPERIOR DE ESTRUCTURA

N.L.E. NIVEL LECHO BALD DE ESTRUCTURA

N.E.E. NIVEL EXISTENTE

N.C.M. NIVEL DE CORMANENTO DE MURO

N.L.F.P. NIVEL DE CUBIERTA

N.C.M. NIVEL DE CUBIERTA

N.C.M. NIVEL DE CUBIERTA

N.P. NIVEL DE PISO

N.L. NIVEL DE LOSA

N.A. NIVEL DE CALLE

N.C. NIVEL DE CALLE

M.P. MISMO PISO

N.T.M. NIVEL DE TERRENO NATURAL

NOTAS GENERALES

1.- LAS COTAS RIGEN AL DIBUJO

2.- TODAS LAS MEDIDAS DEBERÁN SER RECTIFICADAS EN OBRA POR LA COMPAÑIA CONTRATISTA

3.- ESTE PLANO SE COMPLEMENTA CON EL CATÁLOGO DE CONCEPTOS Y ESPECIFICACIONES GENERALES Y PARTICULARES.

PROPIETARIO: FUNDACIÓN HOGARES

PROYECTO: PROYECTOS ARQUITECTONICOS Y EJECUTIVOS PARA LA REHABILITACIÓN DEL ESPACIO PÚBLICO EN LOS MUNICIPIOS DE TIJUANA Y MEXICALI, BAJA CALIFORNIA-001-2023

REHABILITACIÓN DEL PARQUE LOS ANDES Y CENTRO DE DESARROLLO PARA JÓVENES CALLE DE LOS ANDES S/N URBIVILLAS DEL PRADO II, CP 22170, TIJUANA, BAJA CALIFORNIA

UBICACIÓN:

RESPONSABLES:	NOMBRE	CARGO	FIRMA
	ARG. SERGIO CARLOS SOTO CISNEROS CED. PROFESIONAL NO. 6711143	PROYECTISTA	
	ARG. NALLELY SARMENTO GAMBOA CED. PROFESIONAL NO. 1145986	DIBUJO PROYECTO ARQUITECTÓNICO	
	ING. SALVADOR GONZÁLEZ ALTAMIRANO CED. FED. NO. 108797 CED. EST. NO. 38568 PERITO NO. 108	PROYECTO ESTRUCTURAL	
	ING. DANIEL ZARATE MORENO CED. PROFESIONAL NO. 8256462	PROYECTISTA INSTALACIÓN HIDROGASIFERABA	
	ING. OSCAR ZARATE MORENO CED. PROFESIONAL NO. 3016485	PROYECTISTA INSTALACIÓN ELECTRICA	
		V.O. BY. DAU	
		V.O. BY. BOMBEROS	
		PERITO RESPONSABLE	

FASE: EJECUTIVO

CLAVE: TIJ-ARQ-04

CONTENIDO: FACHADA SUR CONJUNTO

ESCALA: 1:75

NUMERO DE PLANO: 4/10

FECHA: JULIO 2023

NORTE: