

N.P.T. NIVEL DE PISO TERMINADO
N.E.L. NIVEL SUPERIOR DEL LOSA
N.L.L. NIVEL LECHO BALD DE LOSA
N.L.F. NIVEL TOP DE CONCRETO
N.L.E. NIVEL LECHO BALD DE ESTRUCTURA
N.L.B. NIVEL LECHO BALD DE ESTRUCTURA
N.E.N. NIVEL ENTONTO
N.C.M. NIVEL DE CORMANENTO DE MURO
N.L.F.P. NIVEL LECHO BALD DE PLAFÓN
N.C.B. NIVEL DE CUBIERTA
N.C.U.M. NIVEL DE CUBIERTA
N.P. NIVEL DE PRETIL
N.J. NIVEL DE JARDÍN
N.A. NIVEL DE CALLE
N.C.A. NIVEL DE CALLE
M.P. MISMO PISO
N.T.M. NIVEL DE TERRENO NATURAL

1.- LAS COTAS RIGEN AL DIBUJO
2.- TODAS LAS MEDIDAS DEBERÁN SER RECTIFICADAS EN OBRA POR LA COMPAÑIA CONTRATISTA
3.- ESTE PLANO SE COMPLEMENTA CON EL CATÁLOGO DE CONCEPTOS Y ESPECIFICACIONES GENERALES Y PARTICULARES.


PROYECTO: PROYECTOS ARQUITECTONICOS Y EJECUTIVOS PARA LA REHABILITACIÓN DEL ESPACIO PÚBLICO EN LOS MUNICIPIOS DE TIJUANA Y MEXICALI, BAJA CALIFORNIA-001-2023
REHABILITACIÓN DEL PARQUE LOS ANDES Y CENTRO DE DESARROLLO PARA JÓVENES CALLE DE LOS ANDES SIN URBIVILLAS DEL PRADO II, CP 22170, TIJUANA, BAJA CALIFORNIA

NOMBRE	CARGO	FIRMA
ARG. SERGIO CARLOS SOTO CISNEROS CED. PROFESIONAL NO. 6711143	PROYECTISTA	
ARG. NALLELY SARMENTO GAMBOA CED. PROFESIONAL NO. 1105986	DIBUJO PROYECTO ARQUITECTONICO	
ING. SALVADOR GONZALEZ ALTAMIRANO CED. FED. NO. 1080797 CED. EST. NO. 38568 PERITO NO. 103	PROYECTO ESTRUCTURAL	
ING. GABRIEL ZARATE MORENO CED. PROFESIONAL NO. 8256462	PROYECTISTA INSTALACIÓN HIDROGASINTFABA	
ING. OSCAR ZARATE MORENO CED. PROFESIONAL NO. 3019485	PROYECTISTA INSTALACIÓN ELECTRICA	
	Vs. Bn. OAU	
	Vs. Bn. BOMBEROS	
	PERITO RESPONSABLE	

CORTE LONGITUDINAL 1
CONJUNTO

1:175
0 0.75 1.5 3m


JULIO 2023

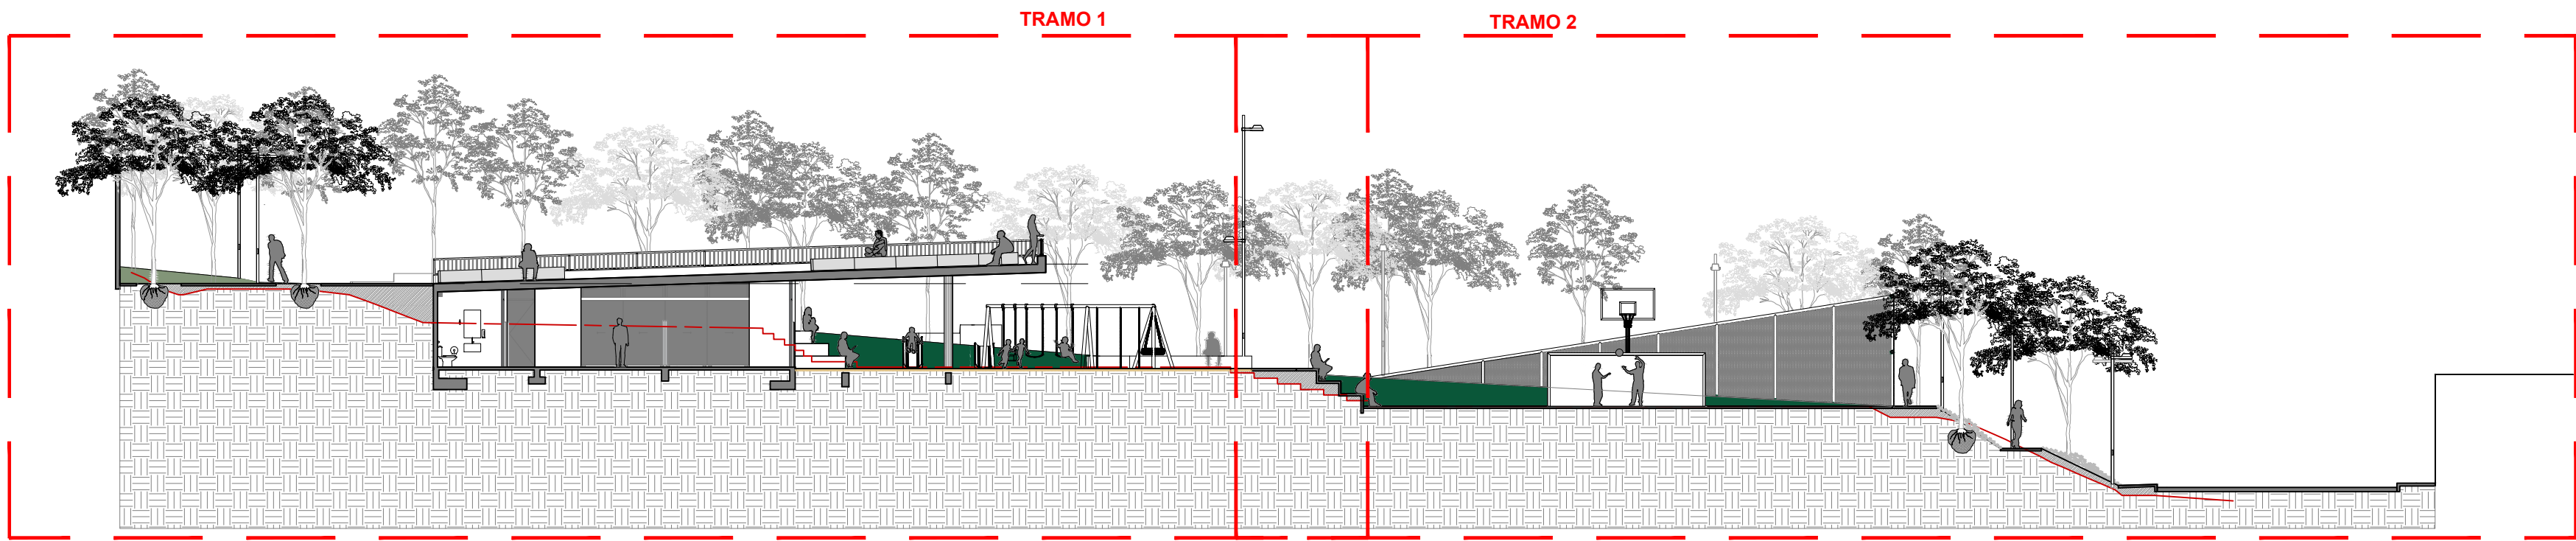

L-01 CORTE LONGITUDINAL 1

CONJUNTO


ESCALA 1:200

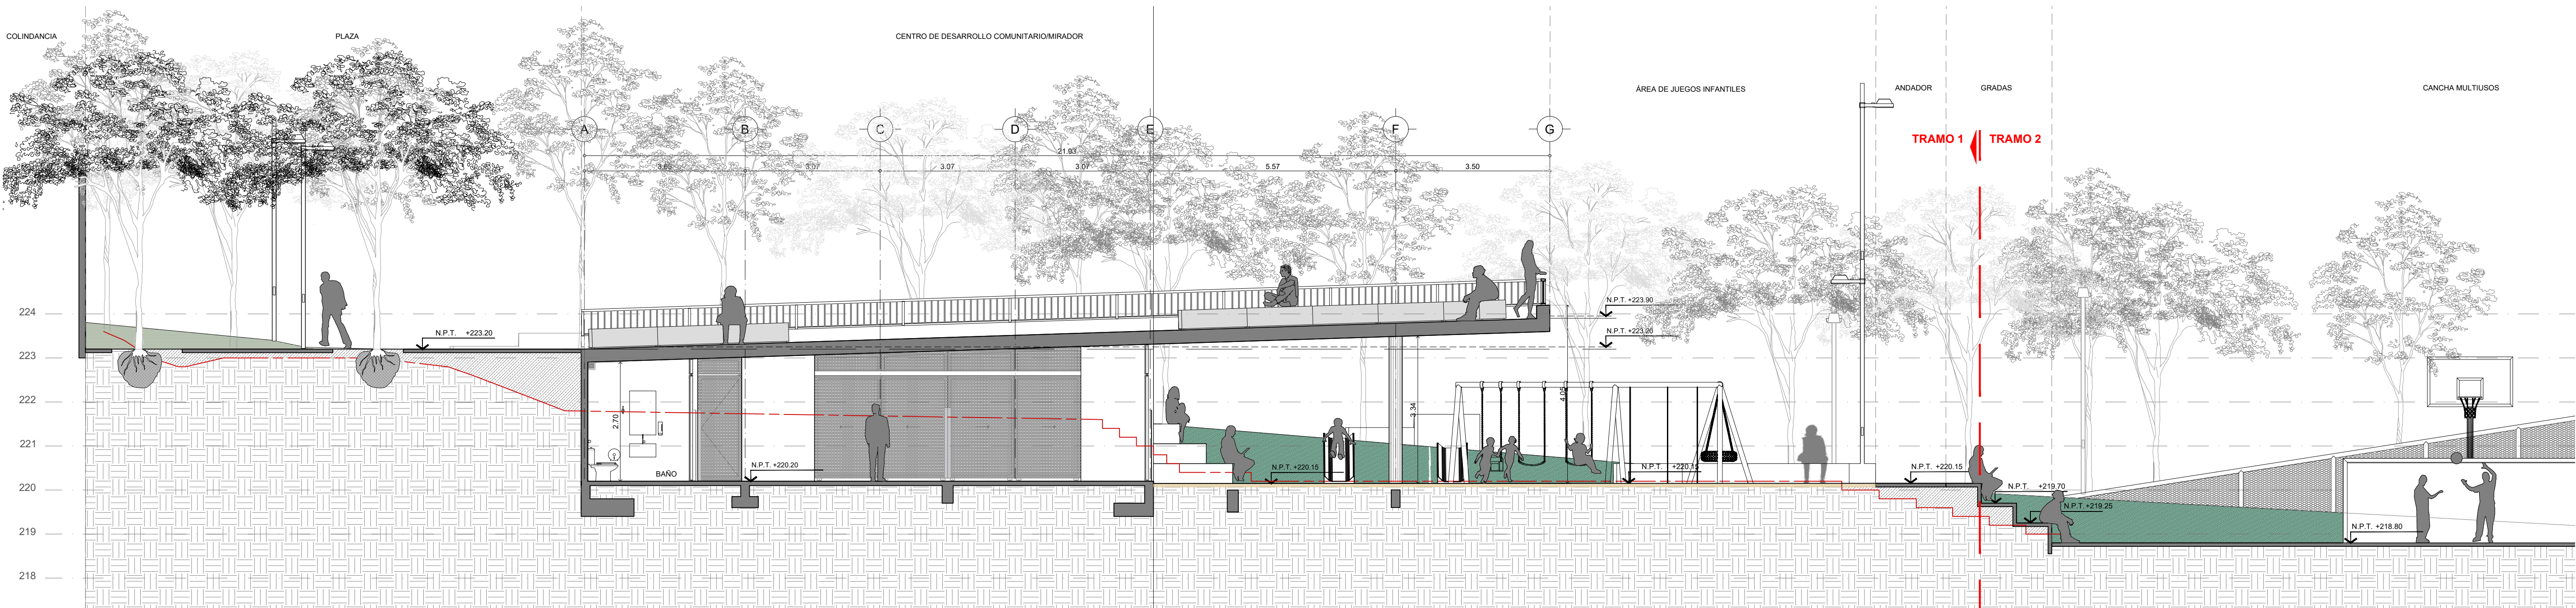

L-01 CORTE LONGITUDINAL 1 TRAMO 1

CONJUNTO

ESCALA 1:75

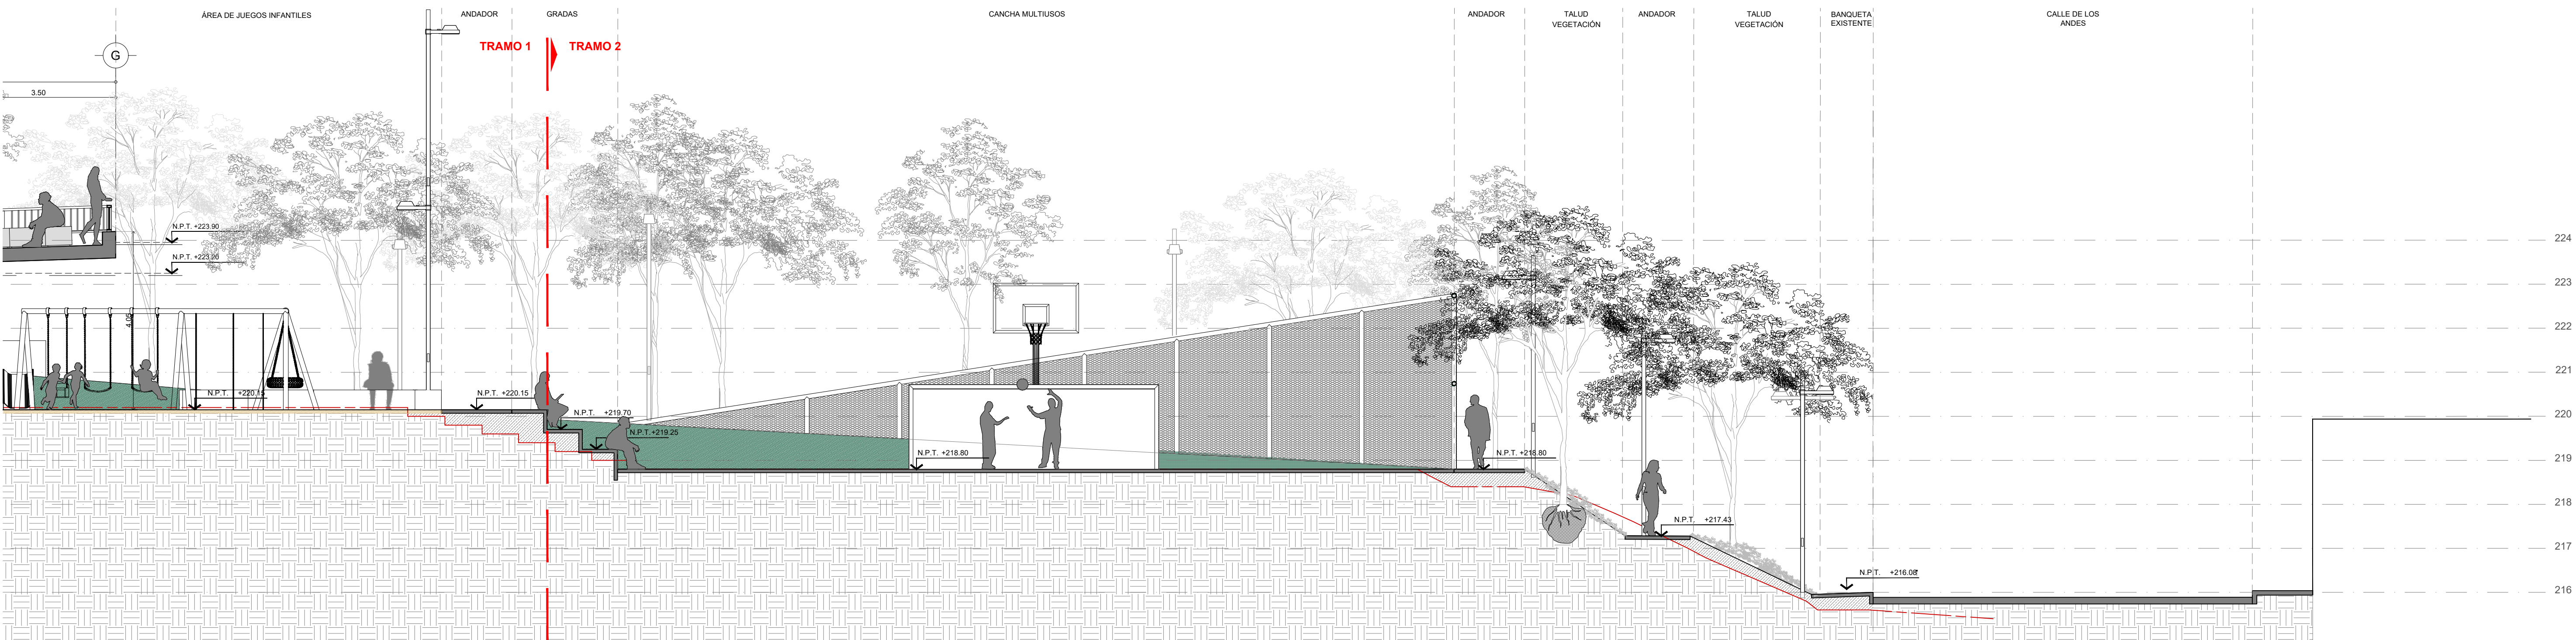

L-01 CORTE LONGITUDINAL 1 TRAMO 2

CONJUNTO

ESCALA 1:75