


T-01 CORTE TRANSVERSAL 1  
CONJUNTO  
ESCALA 1:75

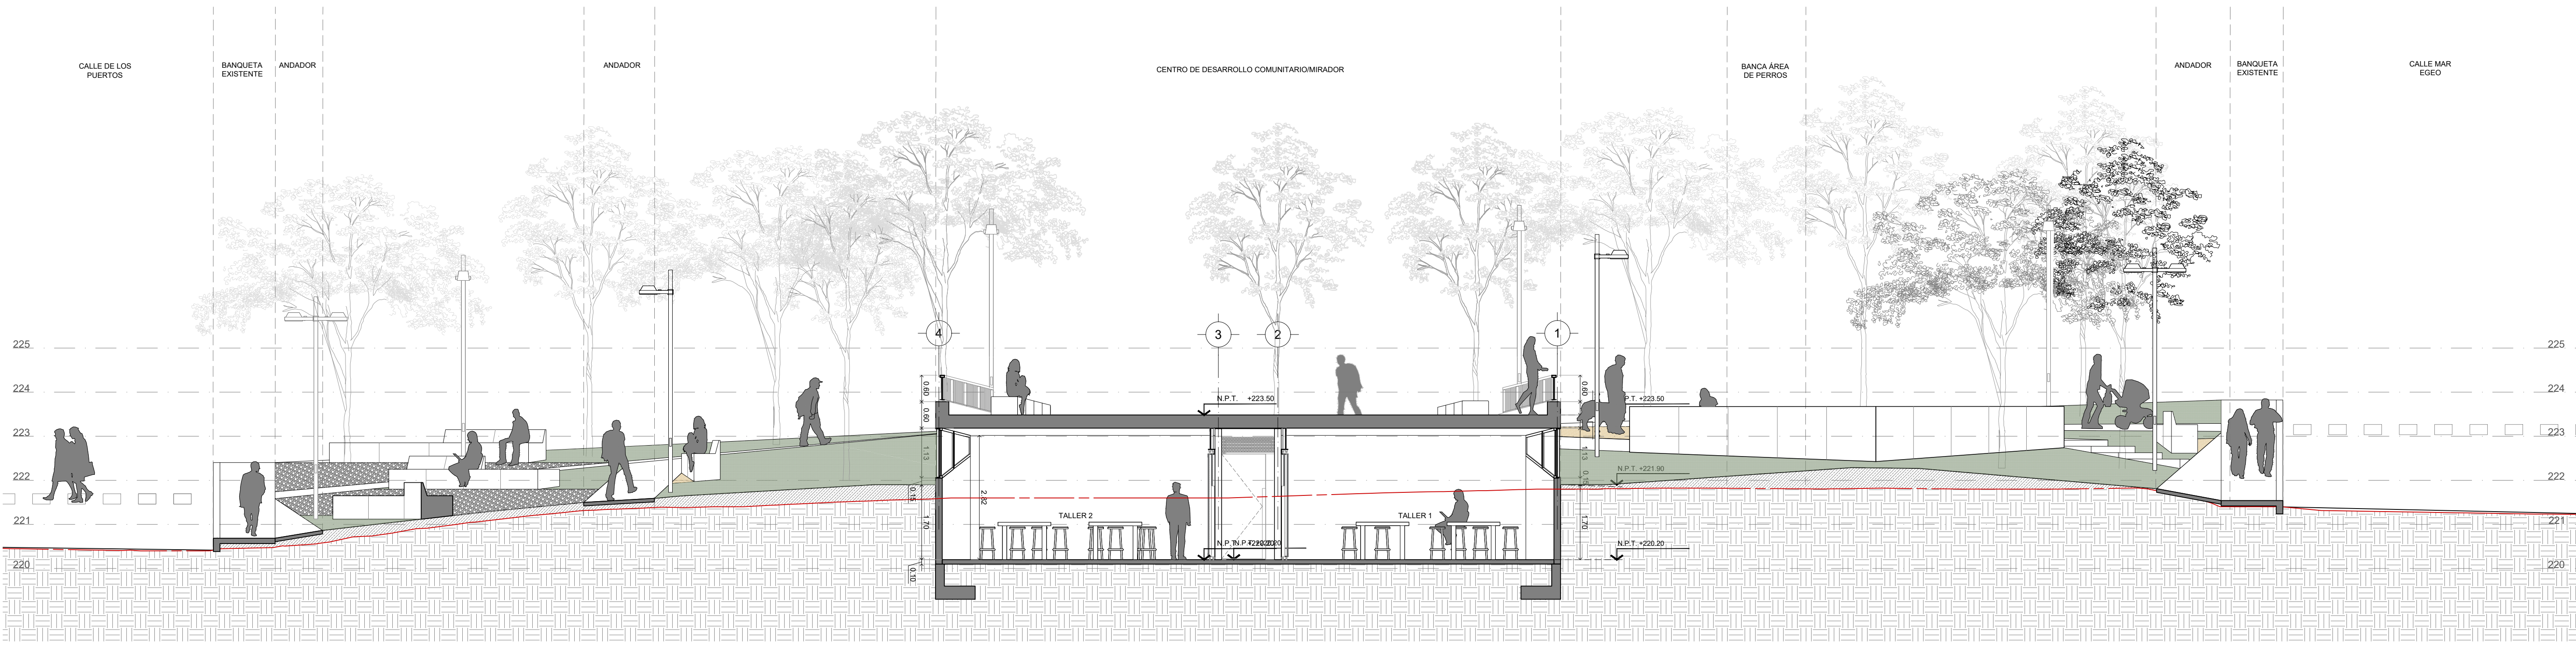

T-02 CORTE TRANSVERSAL 2  
CONJUNTO  
ESCALA 1:75