


N.P.T. NIVEL DE PISO TERMINADO  
N.E.L. NIVEL SUPERIOR DEL LOSA  
N.L.E.L. NIVEL LECHO BAJO DEL LOSA  
N.L.F. NIVEL TOPE DE CONCRETO  
N.L.E. NIVEL SUPERIOR DE ESTRUCTURA  
N.L.D.E. NIVEL LECHO BAJO DE ESTRUCTURA  
N.E.K. NIVEL ENTONTE  
N.C.M. NIVEL DE CORONAMIENTO DE MURO  
N.L.D.F. NIVEL LECHO BAJO DE PLAFÓN  
N.C.B. NIVEL DE CUBIERTA  
N.CUM. NIVEL DE CUMBRERA  
N.P. NIVEL DE PRETEL  
N.J. NIVEL DE JARDÍN  
N.A. NIVEL DE AGUA  
N.C. NIVEL DE CALLE  
M.P. MISMO PAVO  
N.T.M. NIVEL DE TERRENO NATURAL

- 1.- LAS COTAS RIGEN AL DIBUJO
- 2.- TODAS LAS MEDIDAS DEBERÁN SER RECTIFICADAS EN OBRA POR LA COMPANÍA CONTRATISTA
- 3.- ESTE PLANO SE COMPLEMENTA CON EL CATÁLOGO DE CONCEPTOS Y ESPECIFICACIONES GENERALES Y PARTICULARES.


NOMBRE	CARGO	FIRMA
ARG. SERGIO CARLOS SOTO CISNEROS CED. PROFESIONAL NO. 6711143	PROYECTISTA	
ARG. NALLELY SARMENTO GAMBOA CED. PROFESIONAL NO. 1145986	DIBUJO PROYECTO ARQUITECTÓNICO	
ING. SALVADOR GONZÁLEZ ALTAMIRANO CED. REG. NO. 108737 PERITO NO. 103	PROYECTO ESTRUCTURAL	
ING. GABRIEL ZARATE MORENO CED. PROFESIONAL NO. 8256482	PROYECTISTA INSTALACIÓN HIDROGASINTERRA	
ING. OSCAR ZARATE MORENO CED. PROFESIONAL NO. 3019485	PROYECTISTA INSTALACIÓN ELECTRICA	
	Vs. Bn. OAU	
	Vs. Bn. BOMBEROS	
	PERITO RESPONSABLE	

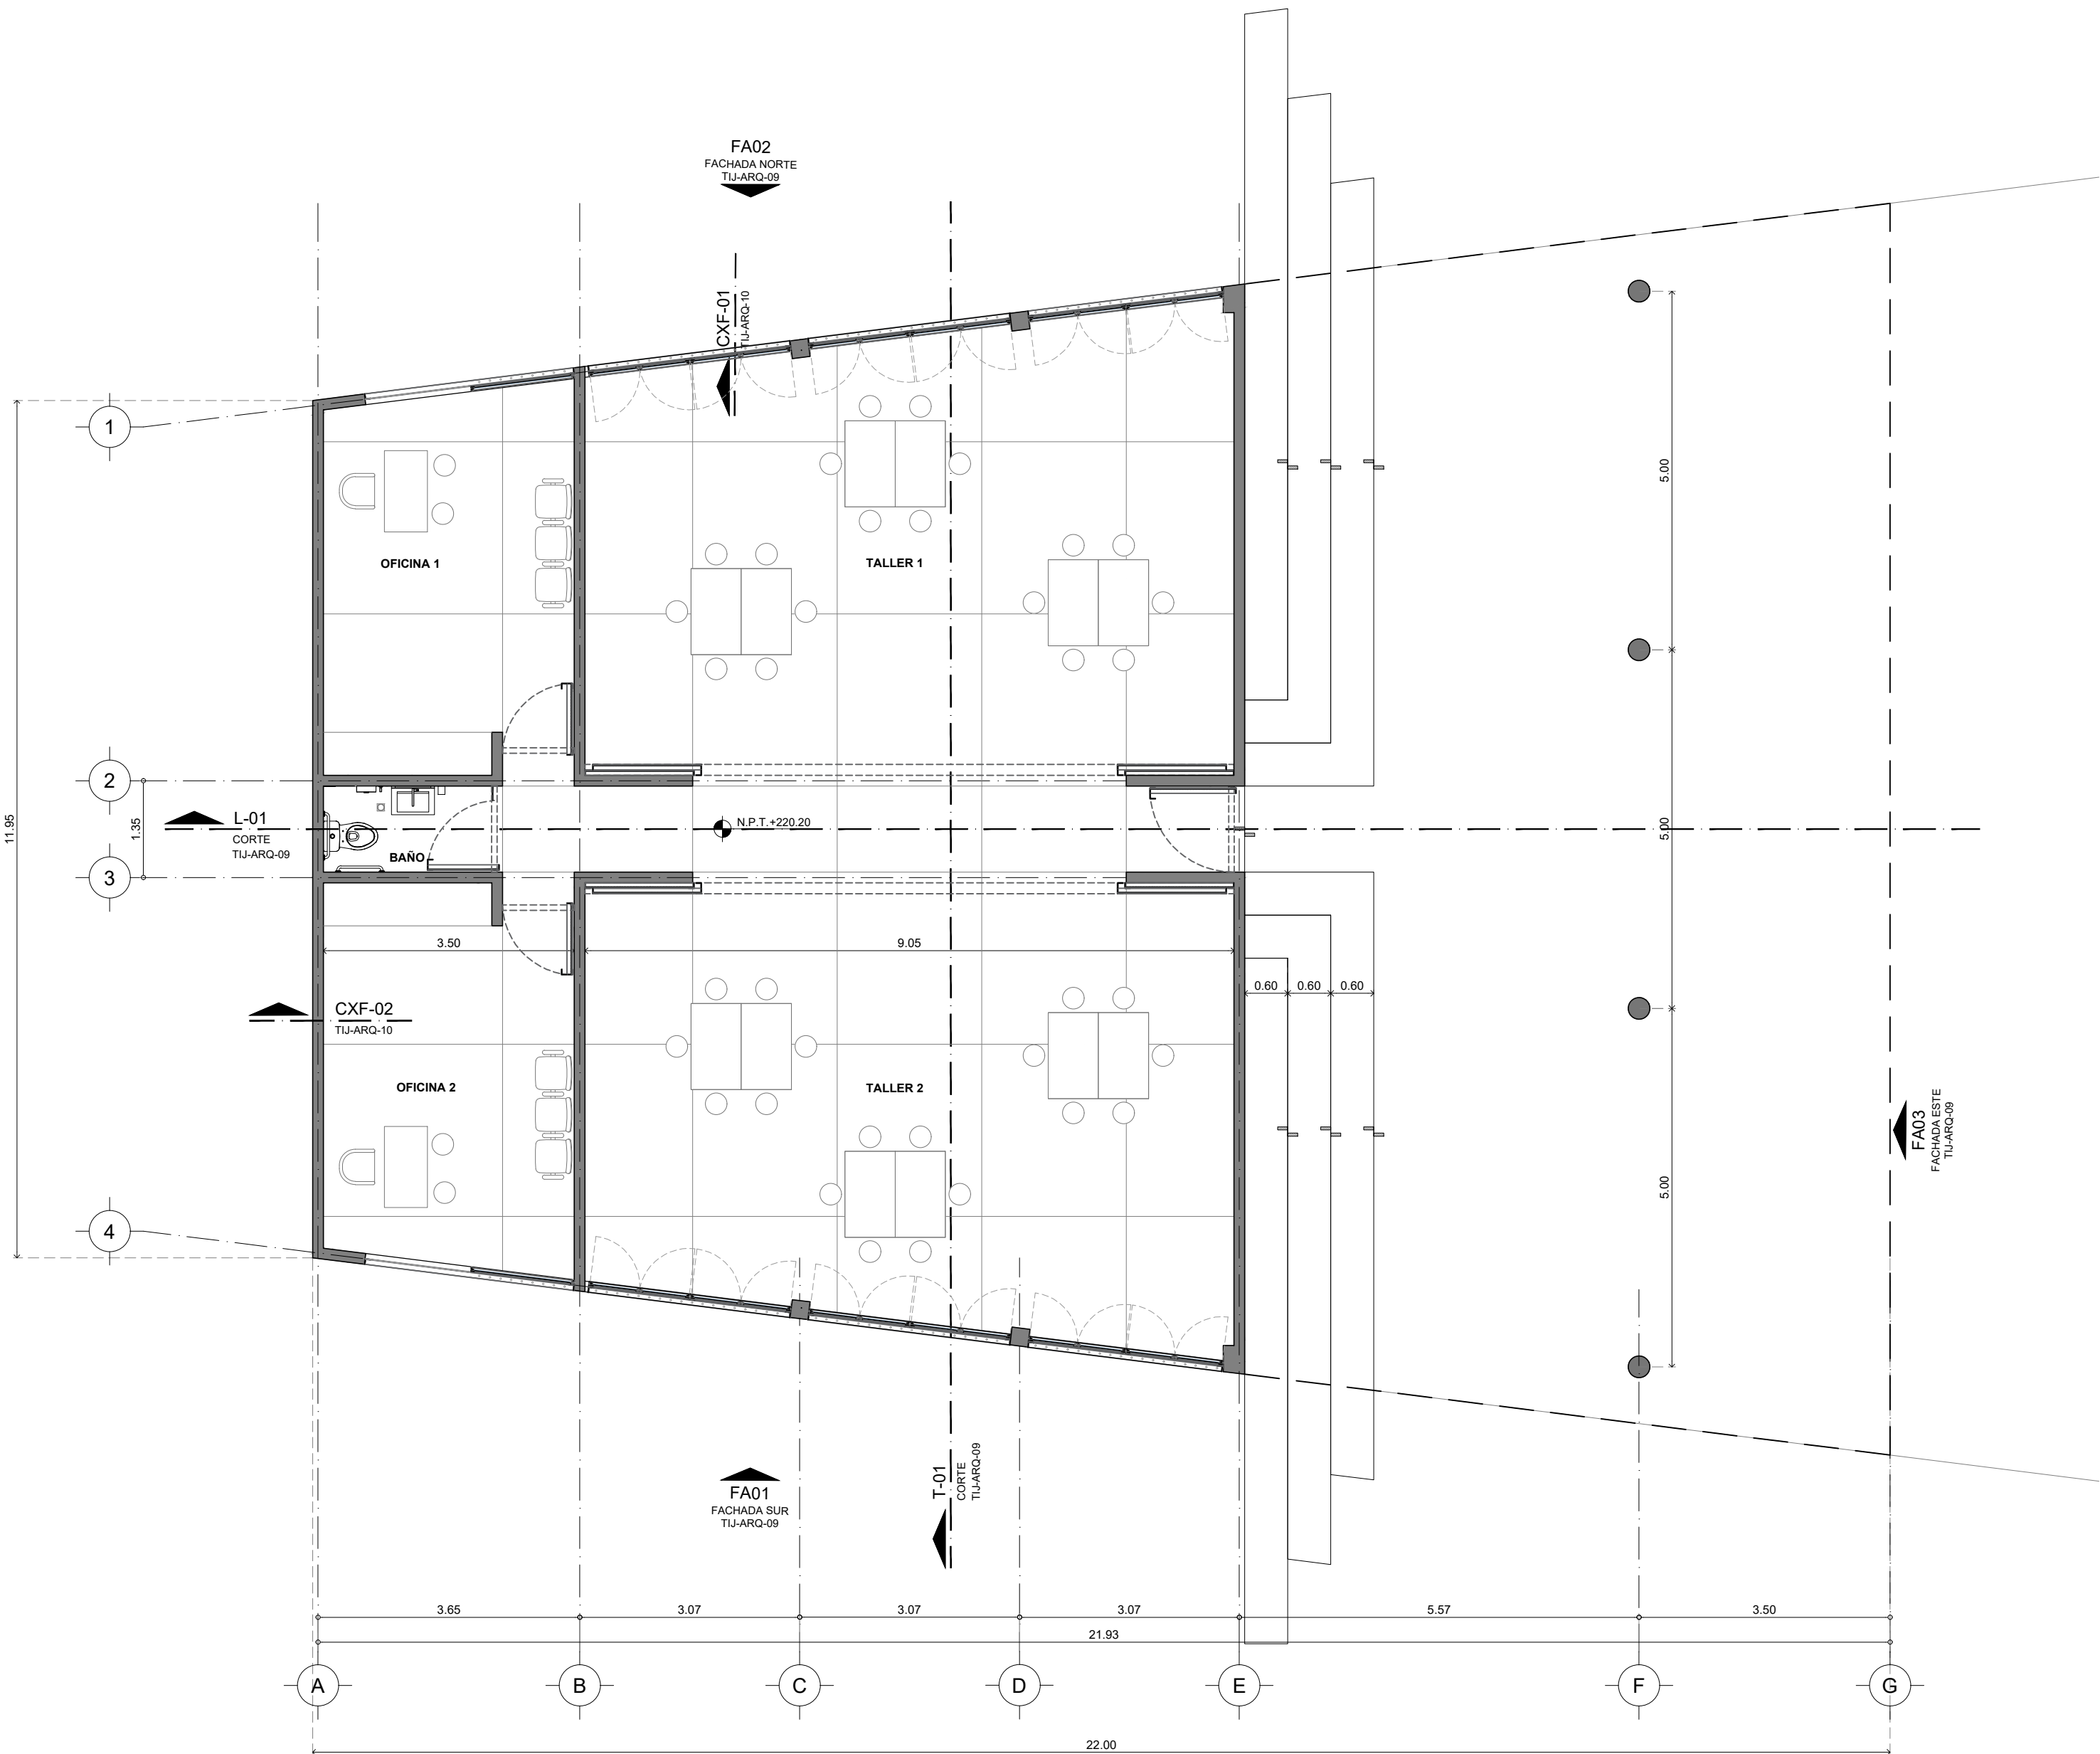

PLANTA ARQUITECTÓNICA BAJA

CENTRO DE DESARROLLO COMUNITARIO

ESCALA 1:75

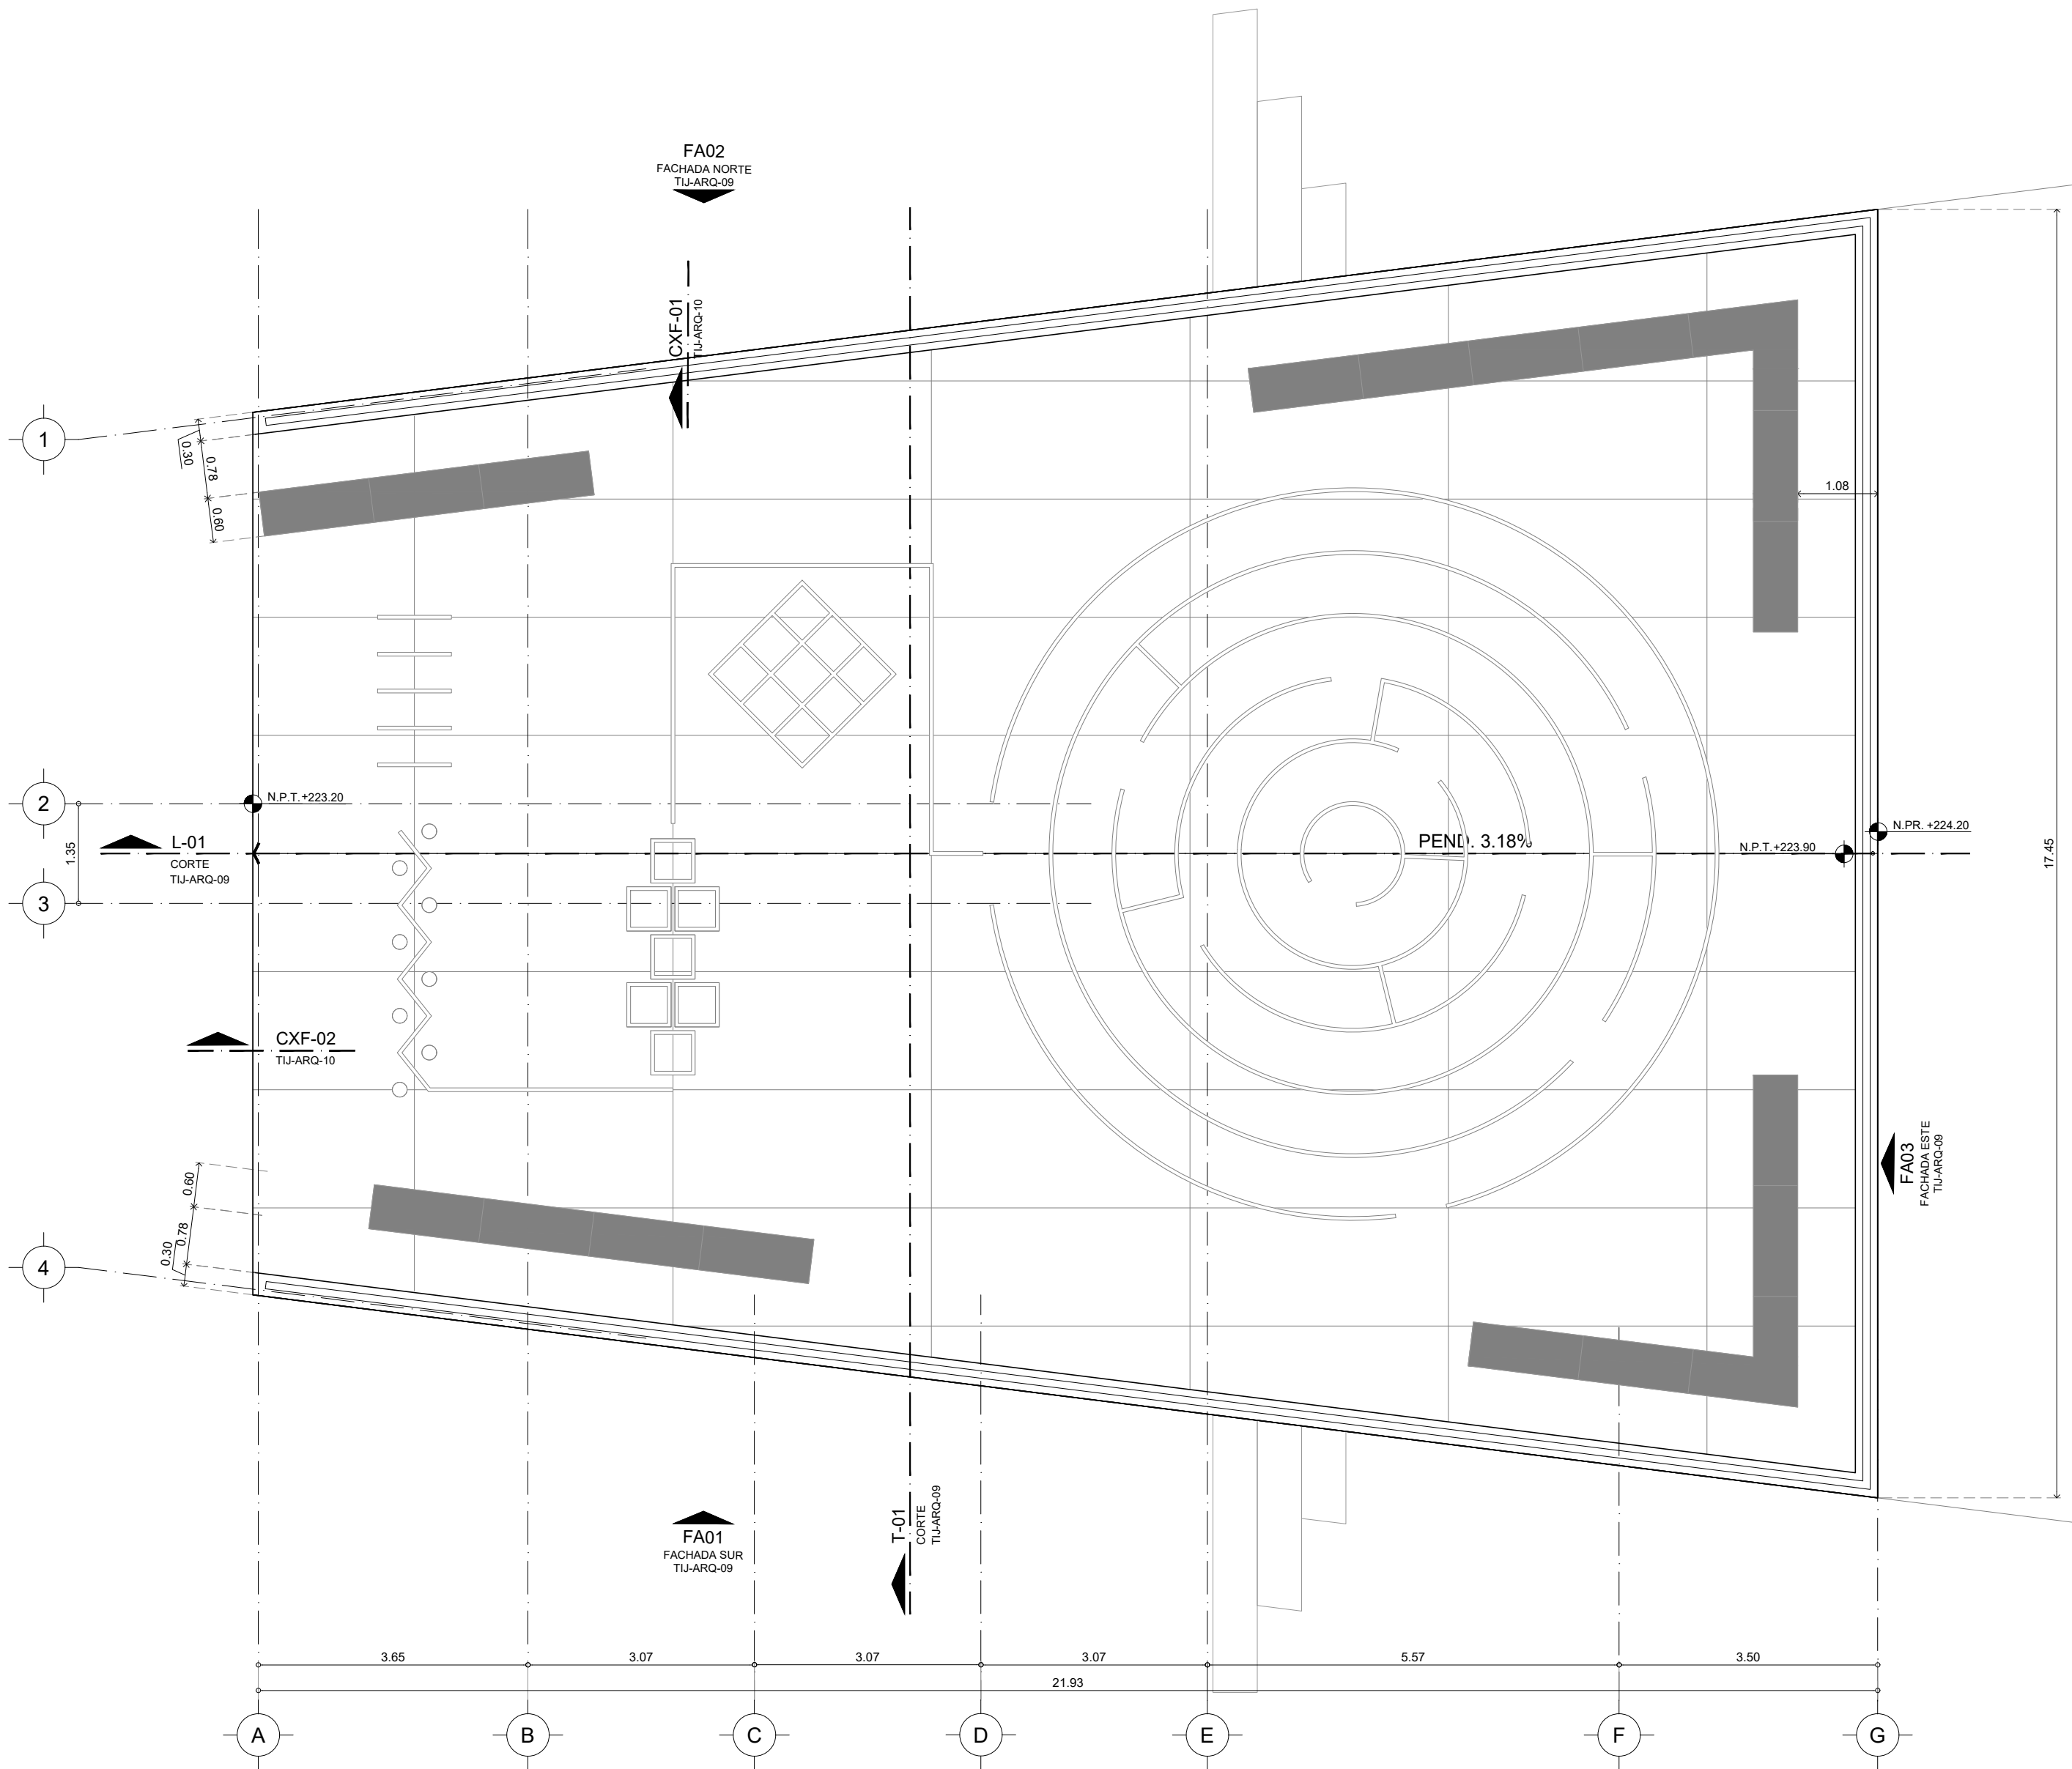

PLANTA ARQUITECTÓNICA TECHOS

CENTRO DE DESARROLLO COMUNITARIO

ESCALA 1:75