

**PROYECTISTA**

Ana Isabel Ruiz Remolina Ced.Prof. 5265533  
Sergio Carlos Soto Cisneros Ced.Prof. 6711143  
Planeación y Diseño Urbano  
Saltillo 9 -1 Col. Hipódromo 06100  
Ciudad de México  
www.agoramx.mx  
(55)48-16-83-59  
(55)34-14-81-62

### CROQUIS DE LOCALIZACIÓN



### PLANTA ESQUEMÁTICA



CORTE ESQUEMÁTICO



## SIMBOLOGÍA



## NOMENCLATURA

N.P.T.	NIVEL DE PISO TERMINADO
N.S.L.	NIVEL SUPERIOR DE LOSA
N.L.B.L.	NIVEL LECHO BAJO DE LOSA
N.T.C.	NIVEL TOPE DE CONCRETO
N.S.F.	NIVEL SUPERIOR DE FIRME
N.L.A.E.	NIVEL LECHO ALTO DE ESTRIBO
N.L.B.E.	NIVEL LECHO BAJO DE ESTRIBO
N.E.X.	NIVEL EXISTENTE
N.C.M.	NIVEL DE CORONAMIENTO DE PISO
N.L.B.P.	NIVEL LECHO BAJO DE PLACAS
N.G.E.	NIVEL DE CERRAMIENTO
N.C.U.B.	NIVEL DE CUBIERTA
N.C.U.M.	NIVEL DE CUMBRERA
N.P.	NIVEL DE PRETIL
N.J.	NIVEL DE JARDIN
N.A.	NIVEL DE AGUA
N.C.A.	NIVEL DE CALLE
M.P.	MISMO PAÑO
N.T.N.	NIVEL DE TERRENO NATURAL

## NOTAS GENERALES

- 1.- LAS COTAS RIGEN AL DIBUJO
- 2.- TODAS LAS MEDIDAS DEBERÁN SER RECTIFICADAS EN OBRA POR LA COMPAÑÍA CONTRATISTA
- 3.- ESTE PLANO SE COMPLEMENTA CON EL CATÁLOGO DE CONCEPTOS Y ESPECIFICACIONES GENERALES Y PARTICULARES

PROPIETARIO: FUNDACIÓN HOGARES

PROYECTO:	PROYECTOS ARQUITECTÓNICOS Y EJECUTIVOS PARA LA REHABILITACIÓN DEL ESPACIO PÚBLICO EN LOS MUNICIPIOS DE TIJUANA Y MEXICALI, BAJA CALIFORNIA-001-2023
UBICACIÓN:	REHABILITACIÓN DEL PARQUE LOS ANDES Y CENTRO DE DESARROLLO PARA JÓVENES CALLE DE LOS ANDES S/N URBIVILLAS DEL PRADO II, CP 22170, TIJUANA, BAJA CALIFORNIA

**RESPONSABLES:**

NOMBRE	CARGO	FIRMA
AIRO SERGIO CARLOS SOTO CISNEROS CED. PROFESIONAL NO. 671143	PROYECTISTA	
AIRO NALLELY GABRIELITA DAMICA CED. PROFESIONAL NO. 1147086	DEBILS PROYECTO ARQUITECTONICO	
ELI. SALVADOR GONZALEZ ALTAMIRANO CED. FED. NO. 1027787 CED. EST. NO. 385618 PERITO NO. 109	PROYECTO ESTRUCTURAL	
MR. GABRIEL ZARATE MORENO CED. PROFESIONAL NO. 825682	PROYECTISTA INSTALACION HIDRODINAMICA	
MR. OSCAR ZARATE MORENO CED. PROFESIONAL NO. 393455	PROYECTISTA INSTALACION ELECTRICA	
	Vs. Bx DAU	
	Vs. Bx BOMBEROS	
	PERITO RESPONSABLE	

FASE: EJECUTIVO

CLAVE: TIJ-ARQ-10

## CONTENIDO

CORTES POR FACHADA  
CENTRO DE DESARROLLO COMUNITARIO


ESCALA:

10/10

FECHA:

JULIO 2023

NORTE

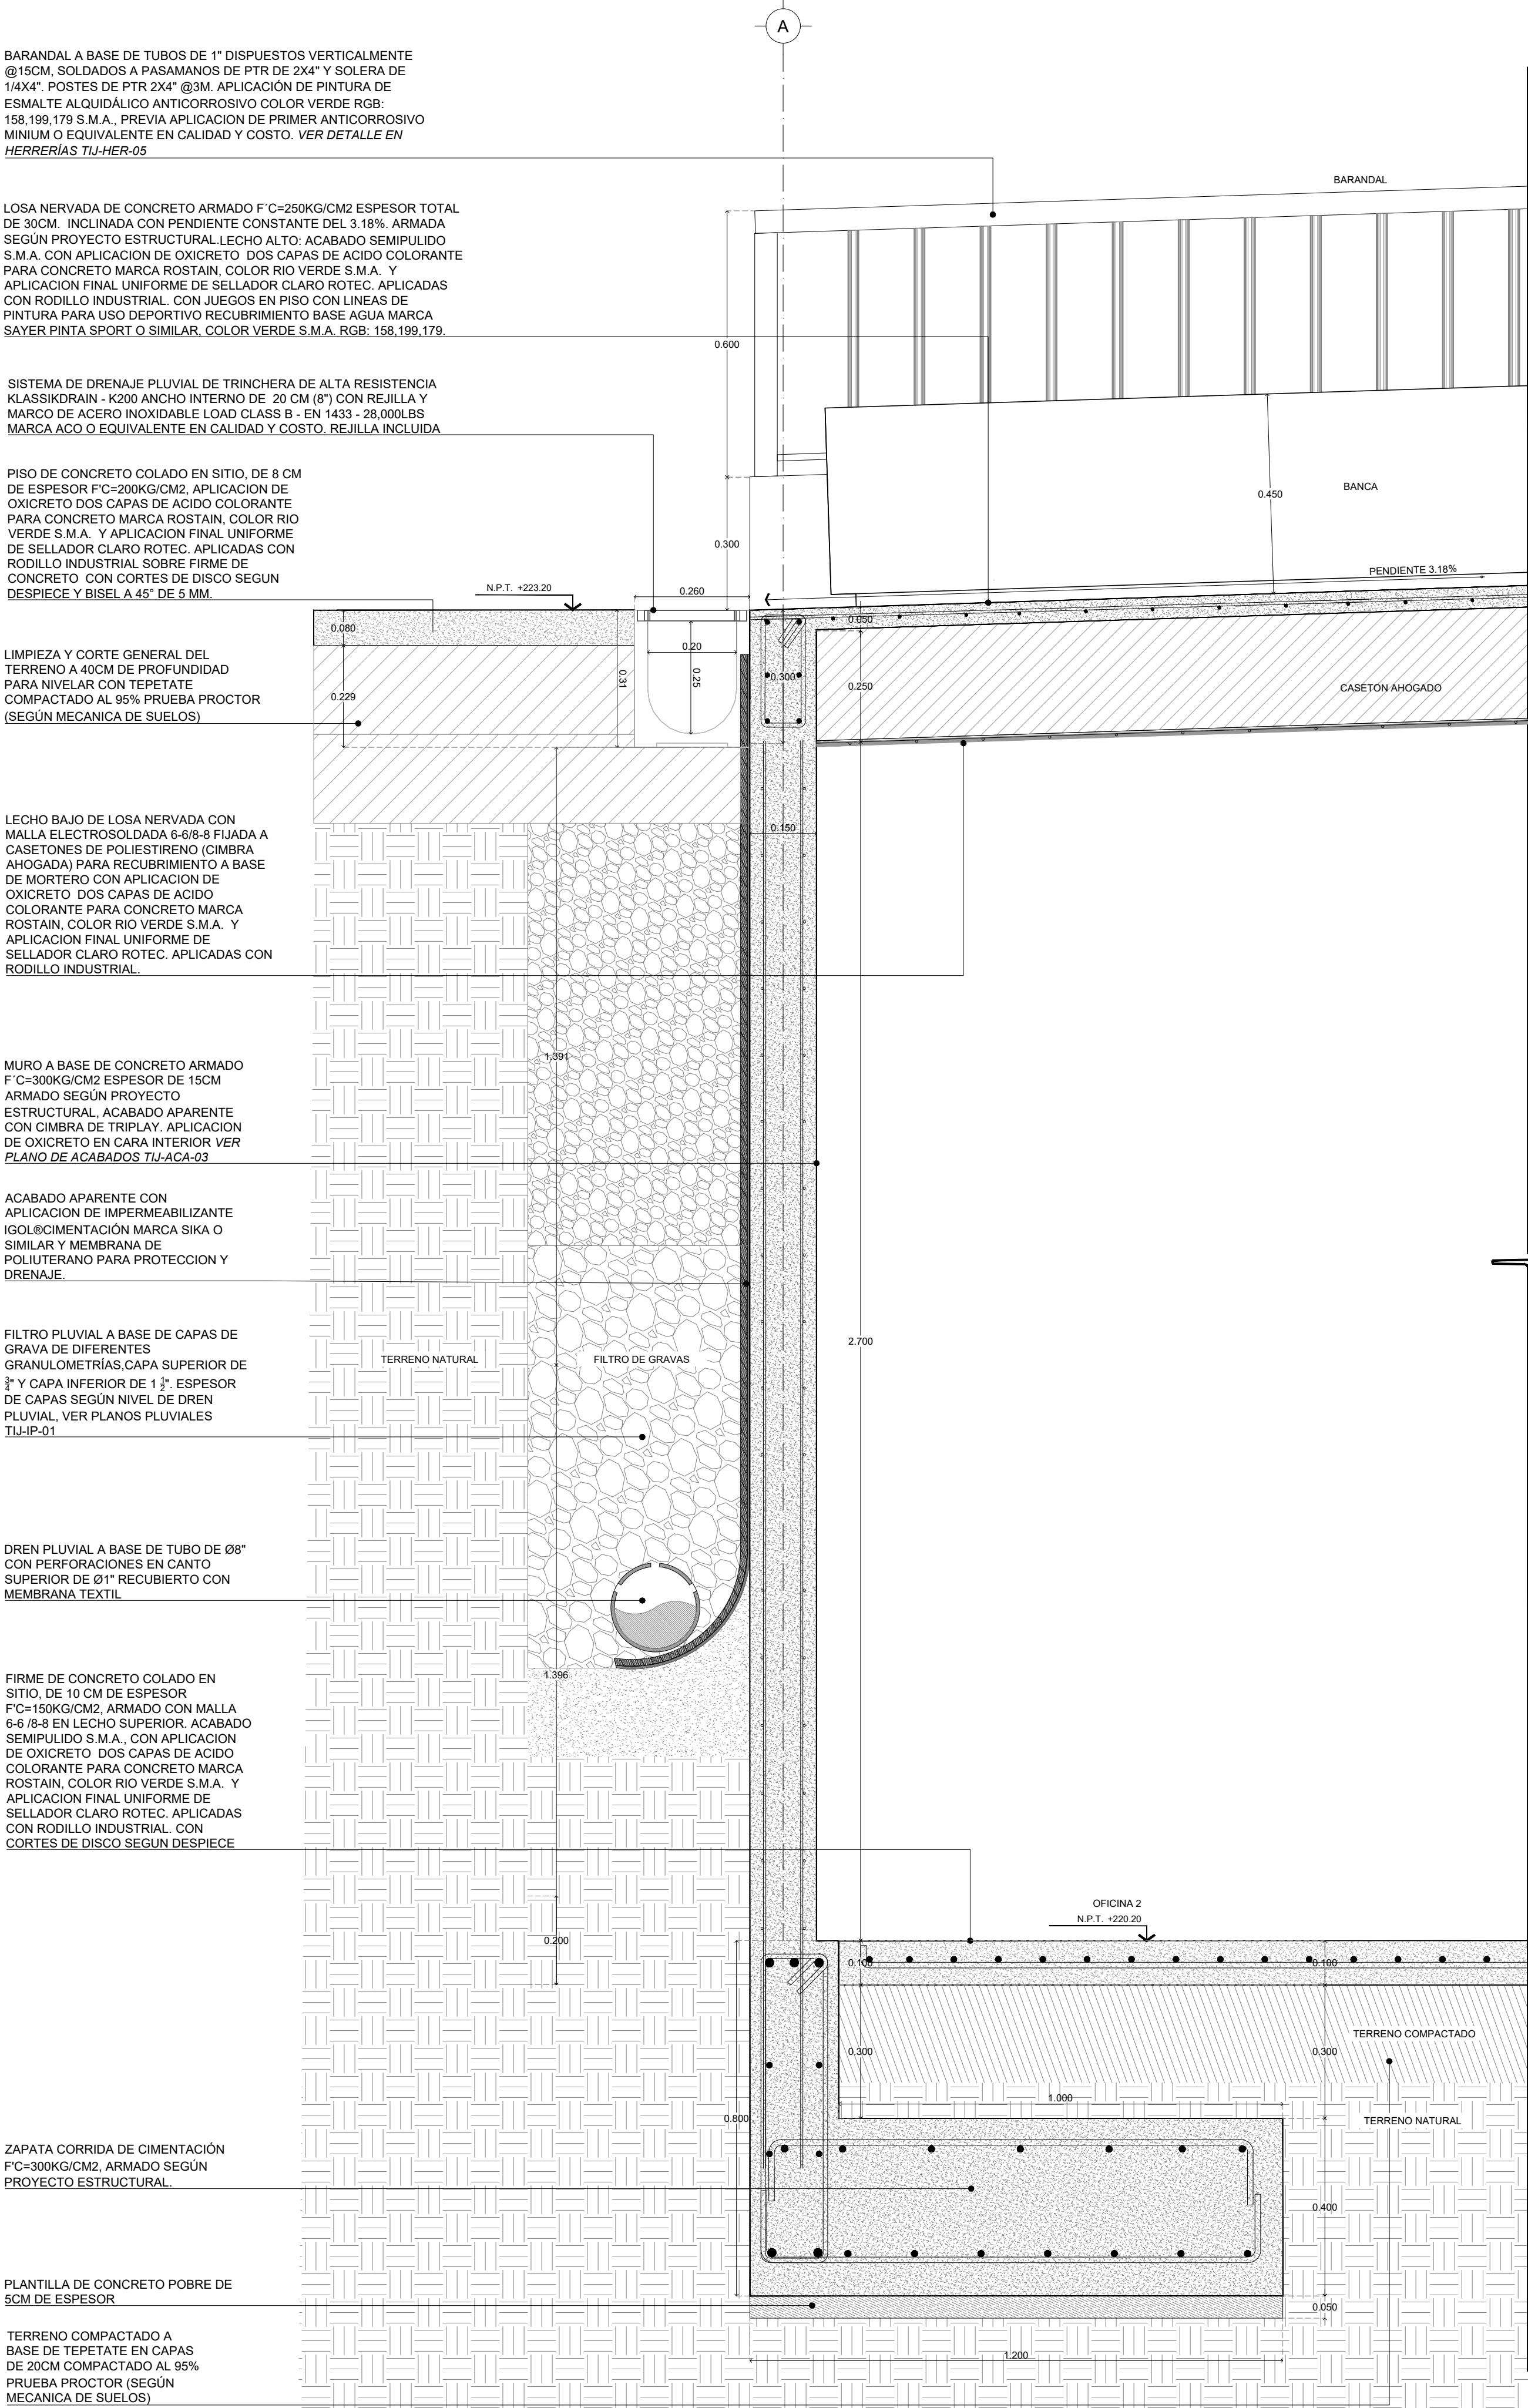

CXF-01 CORTE POR FACHADA

CENTRO DE DESARROLLO COMUNITARIO

CXF-02 CORTE POR FACHADA

CENTRO DE DESARROLLO COMUNITARIO

CXF-02 CORTE POR FACHADA

CENTRO DE DESARROLLO COMUNITARIO

ESCALA 1:10