
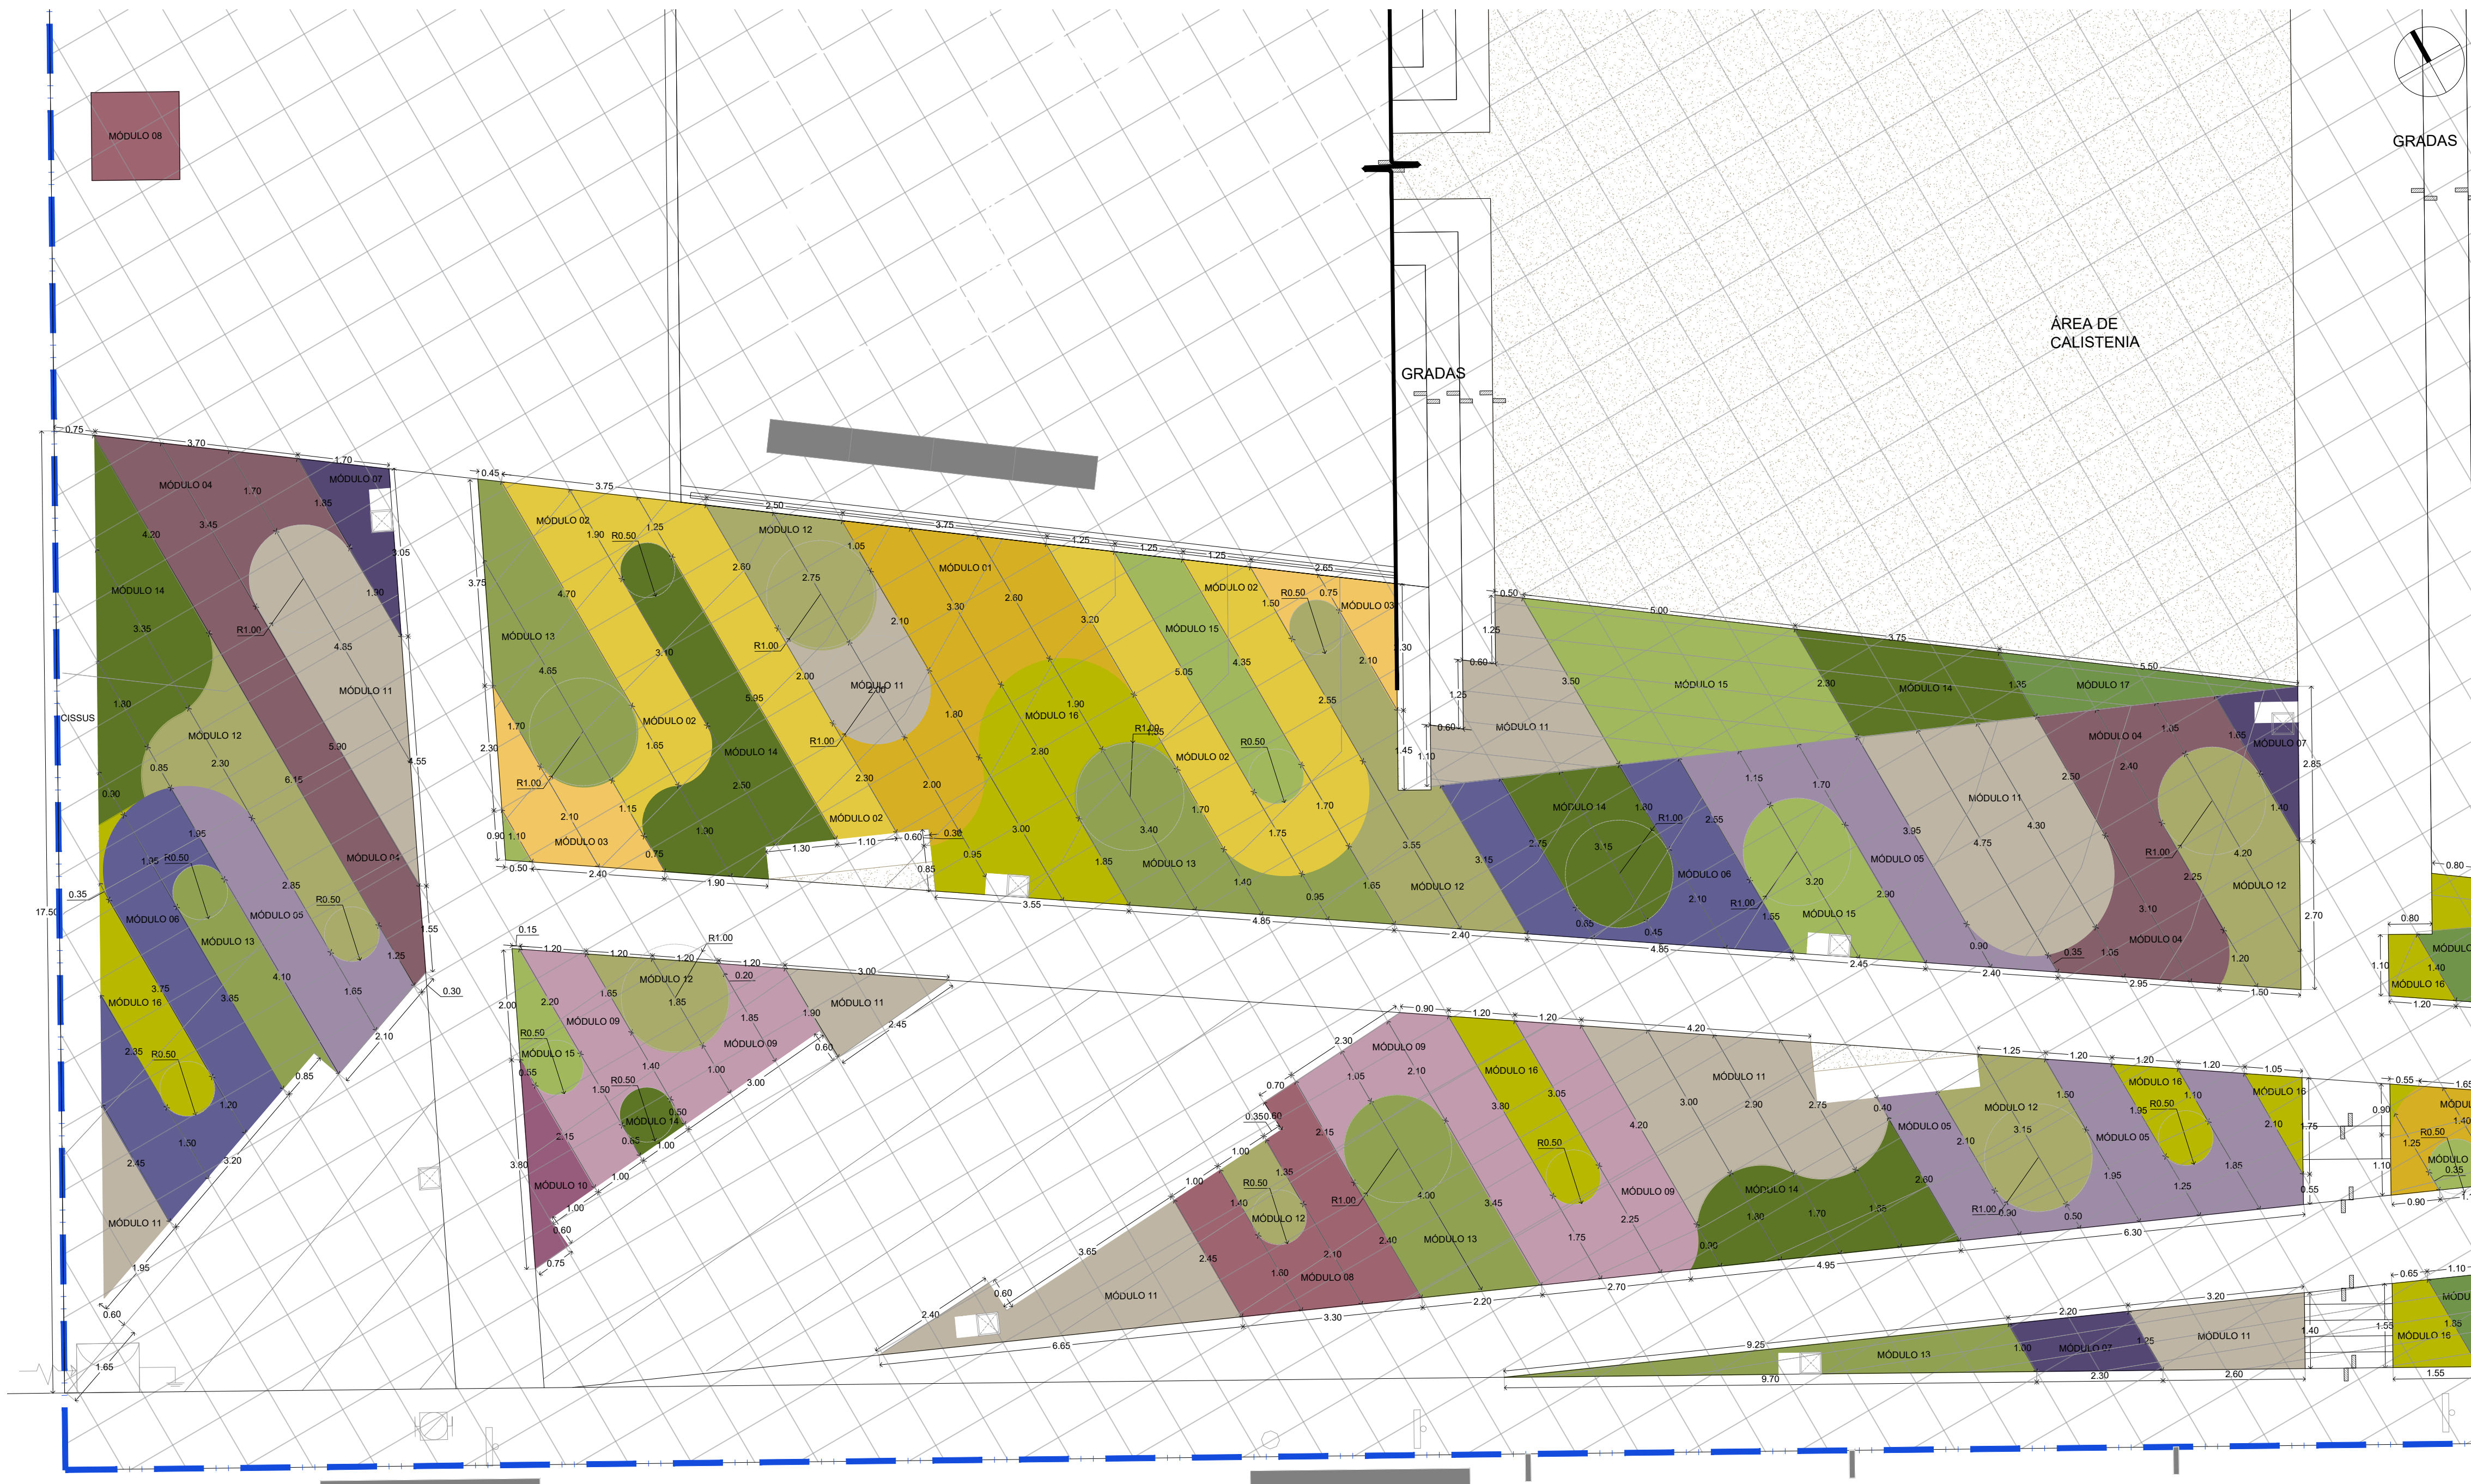


N.P.T. NIVEL DE PISO TERMINADO
N.E.L. NIVEL SUPERIOR DEL LOSA
N.L.E.L. NIVEL LECHO BALD DE LOSA
N.L.F. NIVEL TOP DE CONCRETO
N.L.F. NIVEL SUPERIOR DE ESTRUCTURA
N.L.B.E. NIVEL LECHO BALD DE ESTRUCTURA
N.E.L. NIVEL ENTONTE
N.C.M. NIVEL DE CORPAMIENTO DE MURO
N.L.F.P. NIVEL LECHO BALD DE PLAFÓN
N.C.B. NIVEL DE CUBIERTA
N.C.M. NIVEL DE CUBIERTA
N.P. NIVEL DE PRETEL
N.J. NIVEL DE JARDÍN
N.A. NIVEL DE CALLE
N.C.A. NIVEL DE CALLE
M.P. MISMO PISO
N.T.M. NIVEL DE TERRENO NATURAL


- 1.- LAS COTAS RIGEN AL DIBUJO
- 2.- TODAS LAS MEDIDAS DEBERÁN SER RECTIFICADAS EN OBRA POR LA COMPANÍA CONTRATISTA
- 3.- ESTE PLANO SE COMPLEMENTA CON EL CATÁLOGO DE CONCEPTOS Y ESPECIFICACIONES GENERALES Y PARTICULARES.

NOMBRE	CARGO	FIRMA
ARG. SERGIO CARLOS SOTO CISNEROS CED. PROFESIONAL NO. 6711143	PROYECTISTA	
ARG. NALLEY SARMENTO GAMBOA CED. PROFESIONAL NO. 1105989	DIBUJO PROYECTO ARQUITECTÓNICO	
ING. SALVADOR GONZÁLEZ ALTAMIRANO CED. TÍTULO NO. 108979 CED. EST. NO. 38968 FECHADO NO. 103	PROYECTO ESTRUCTURAL	
ING. DANIEL ORANTE MORENO CED. PROFESIONAL NO. 8356462	PROYECTISTA INSTALACIÓN HIDROGASIFERAS	
ING. OSCAR ZARATE MORENO CED. PROFESIONAL NO. 3016485	PROYECTISTA INSTALACIÓN ELECTRICO	
	Vº. Bº. DAU	
	Vº. Bº. BOMBEROS	
	PERITO RESPONSABLE	


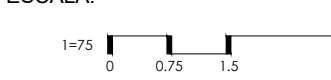


PLANO DE TRAZO DE ARBUSTOS Y HERBÁCEAS

TRAMO 03

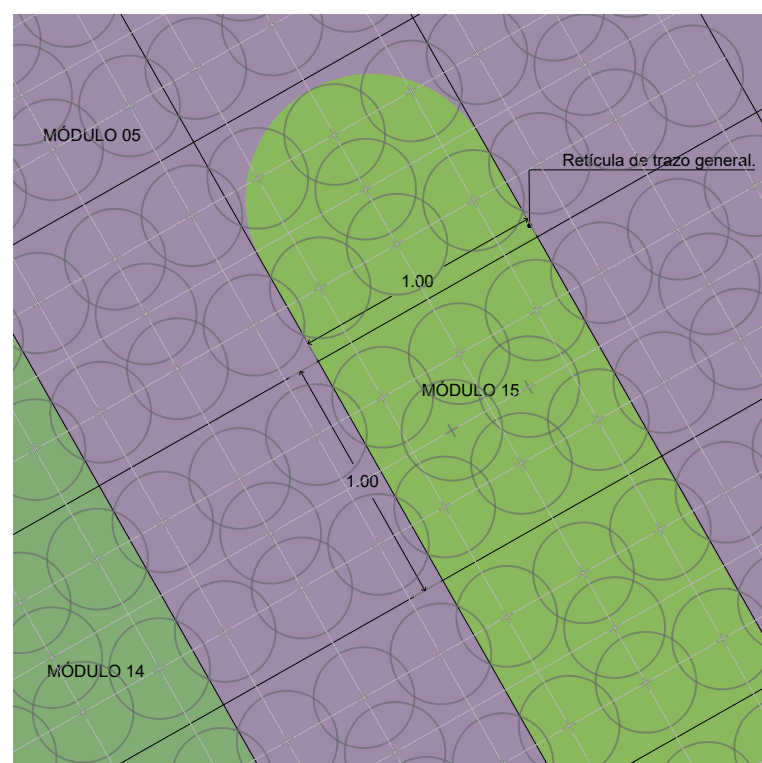

EJEMPLO DE PLANTACIÓN CON MÓDULOS

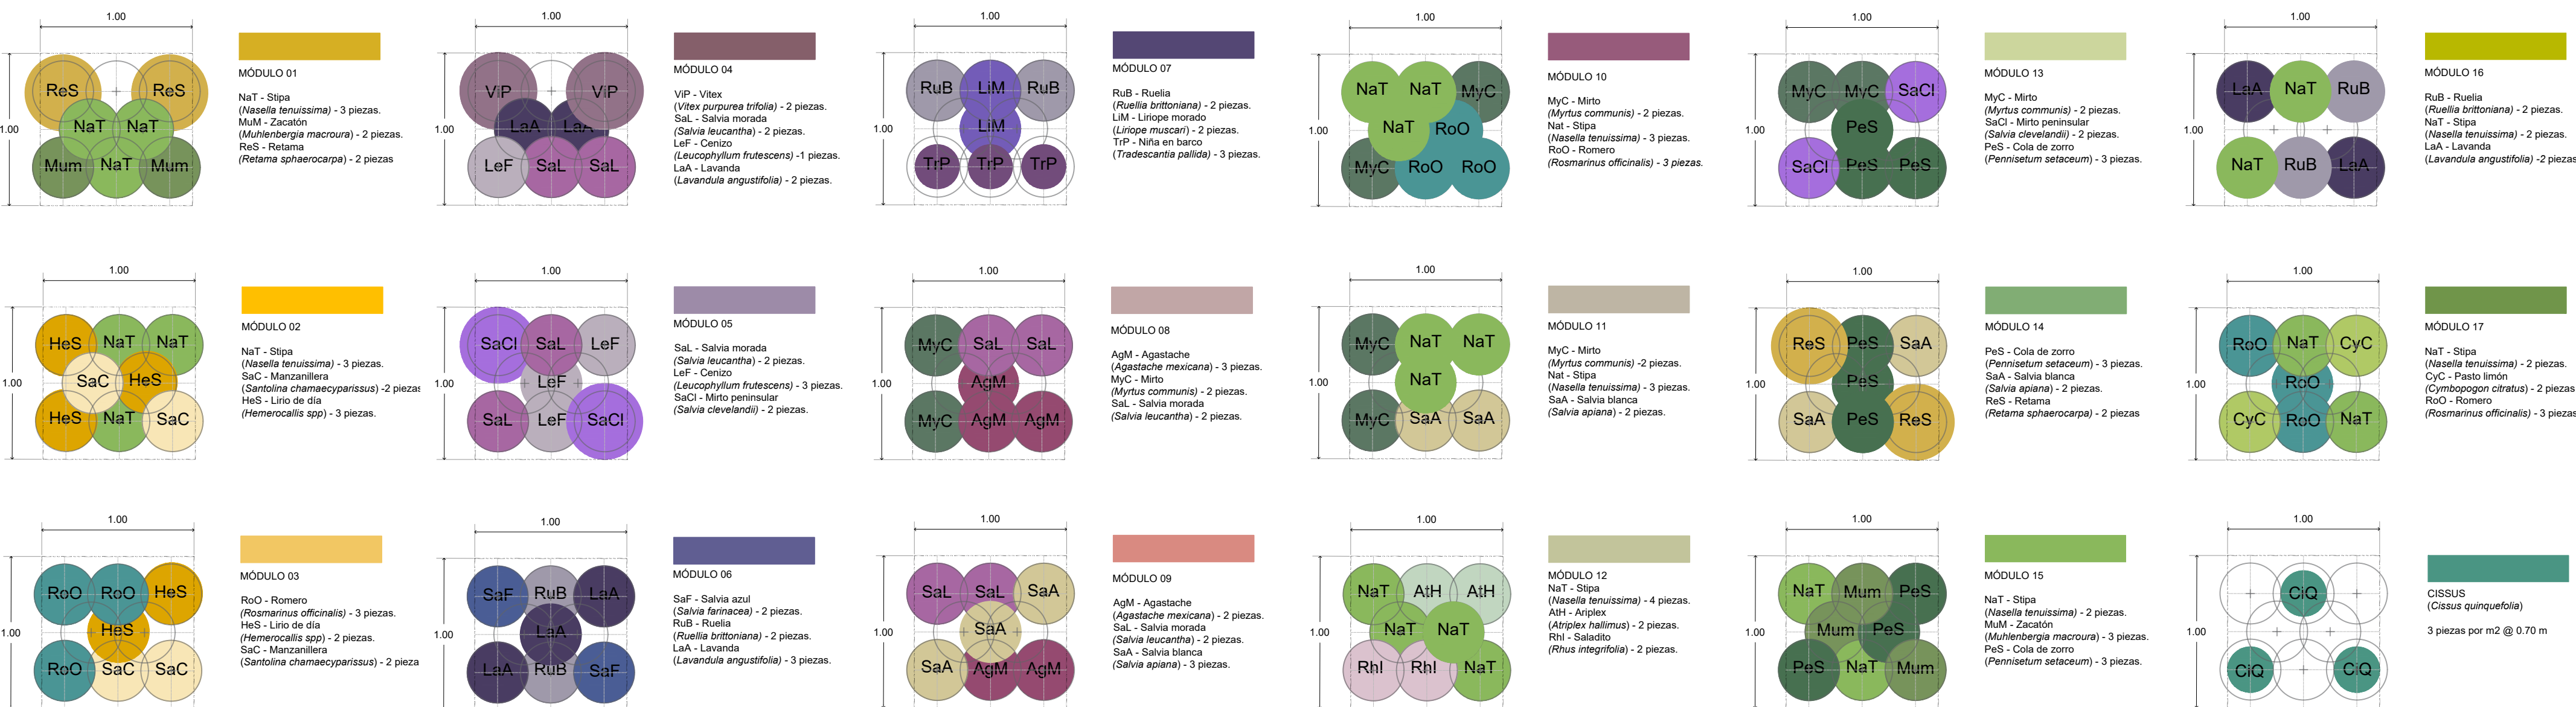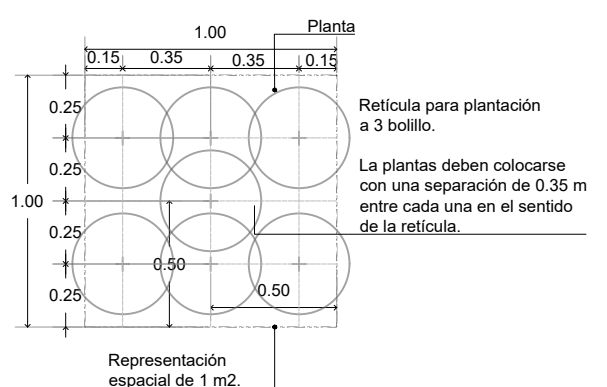

MÓDULOS DE VEGETACIÓN Y EJEMPLO DE PLANTACIÓN

TRAMO 03