


01 PLANTA DE DEMOLICIONES Y DESMANTELAMIENTOS / ZONA 02  
ESC. 1:125

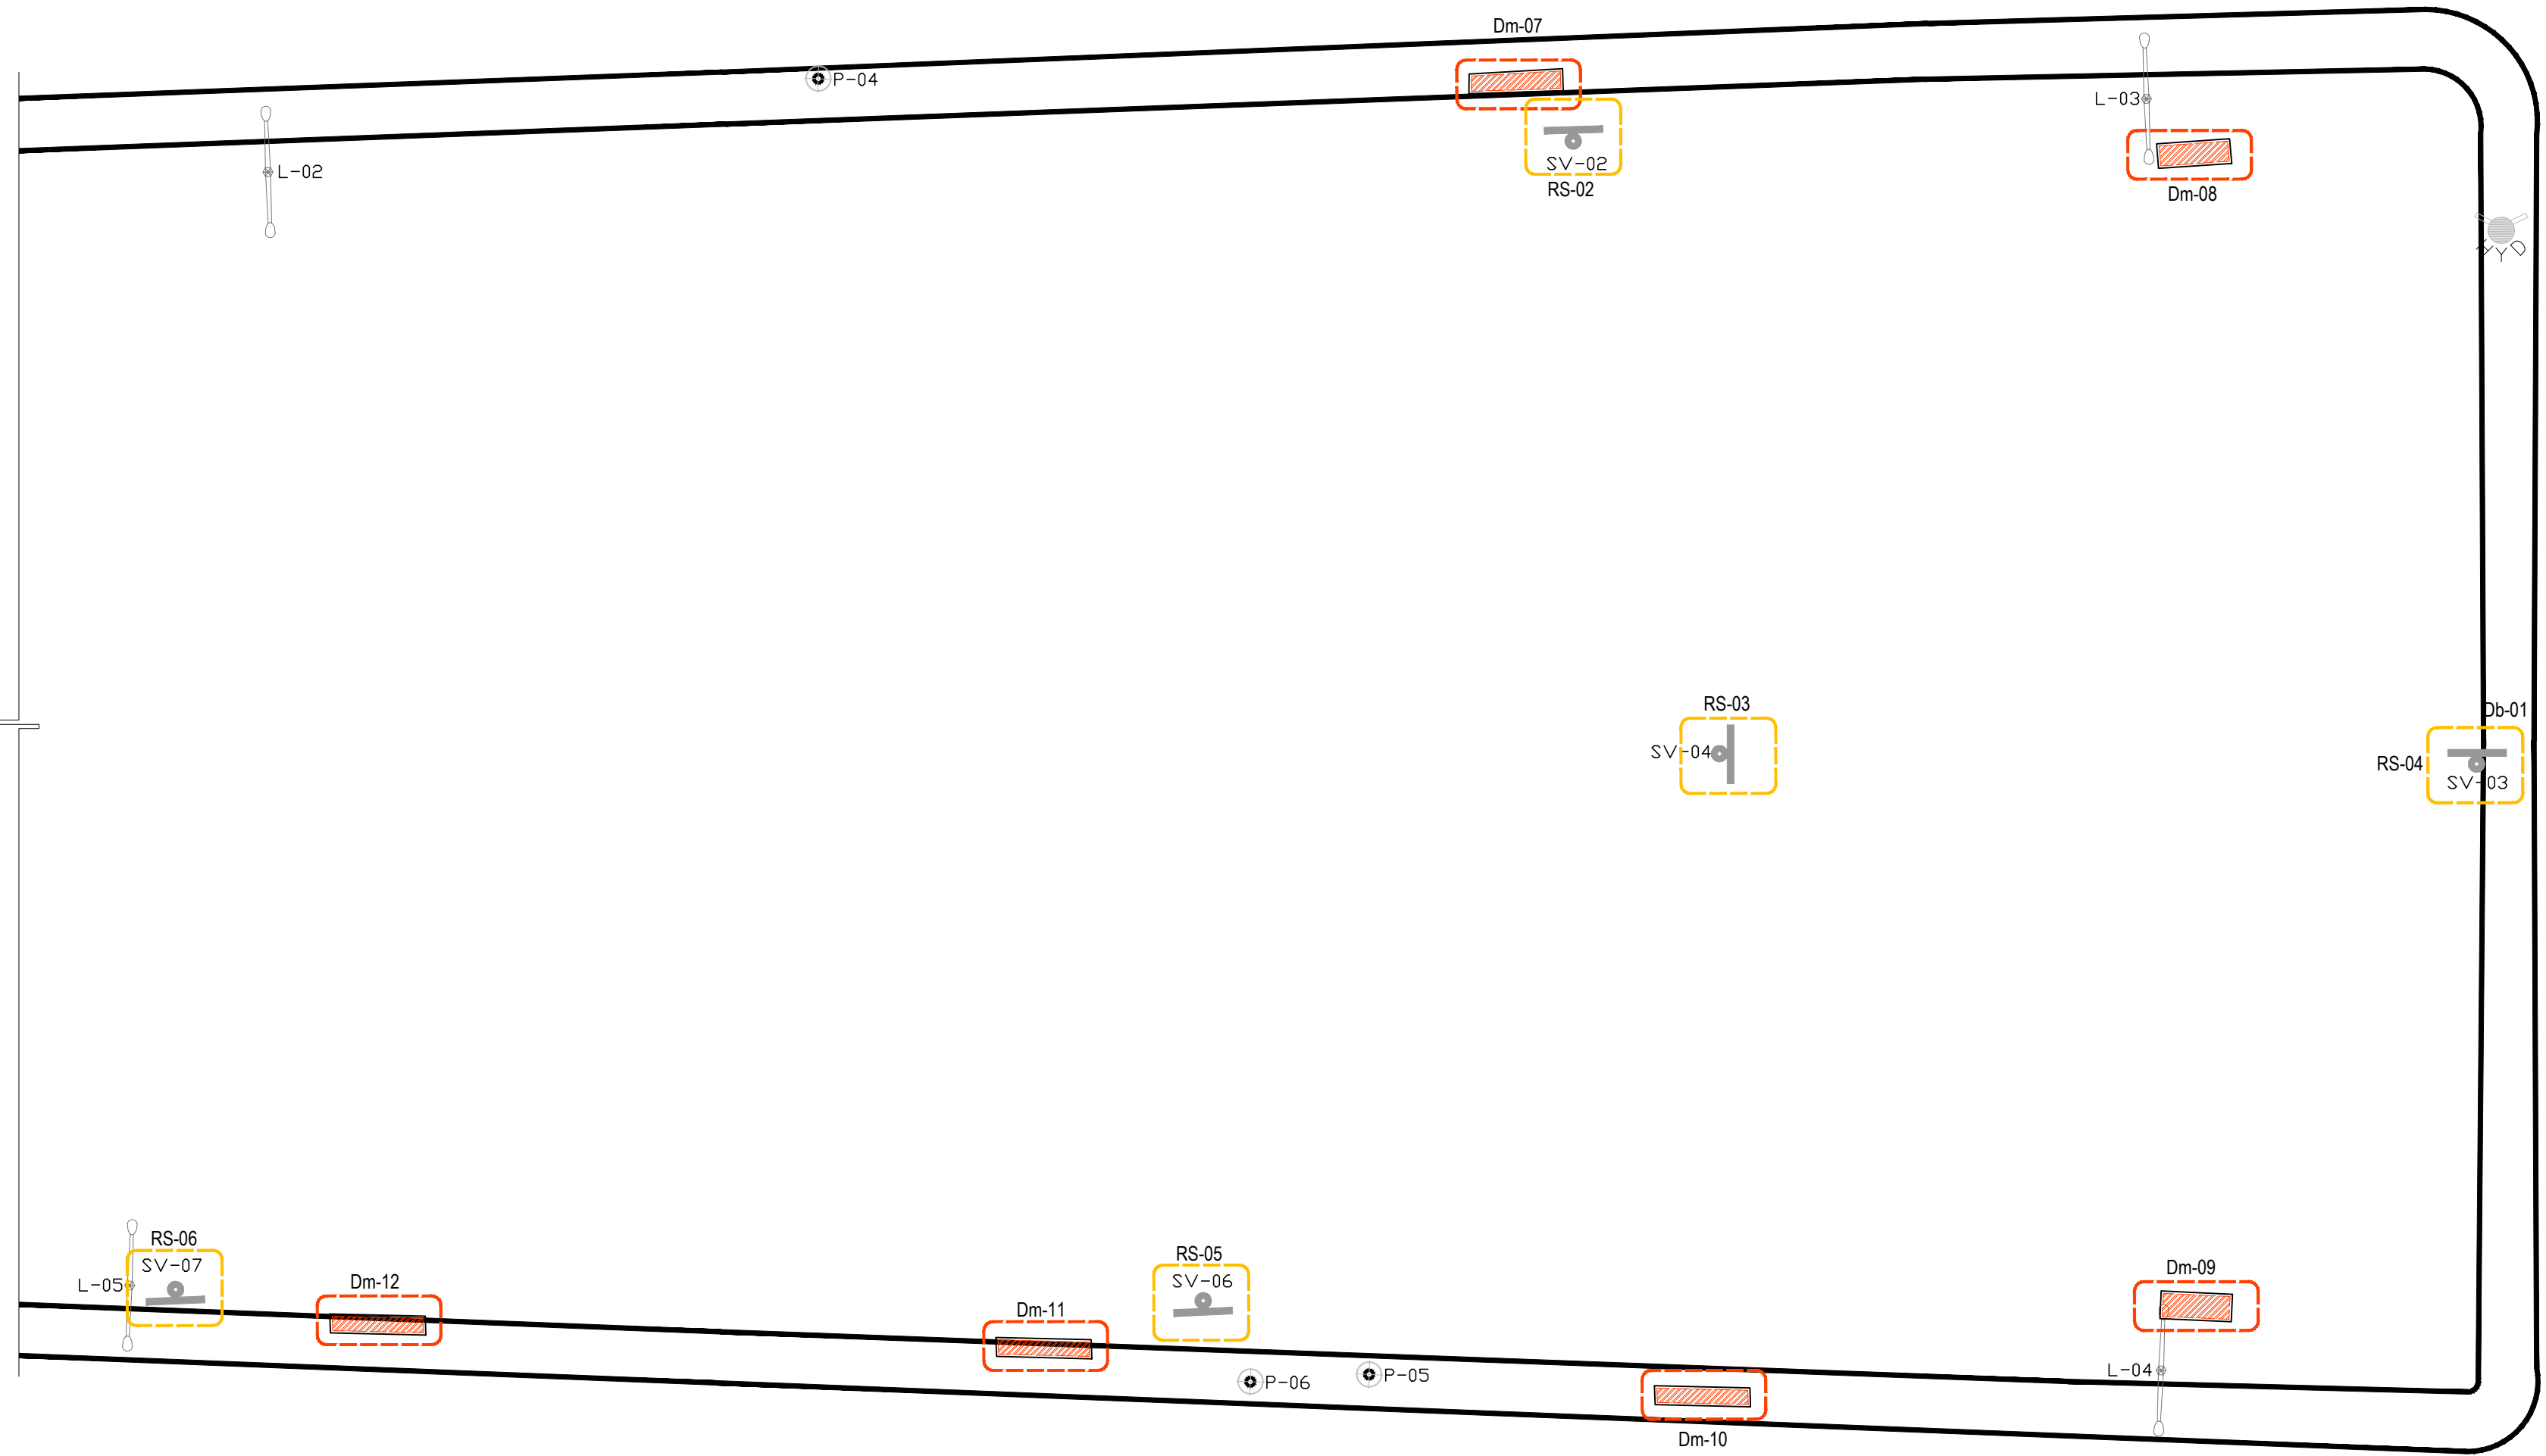


02 PLANTA DE DEMOLICIONES Y DESMANTELAMIENTOS / ZONA 03  
ESC. 1:125

TABLA DE SIMBOLOGIA DEMOLICIONES Y DESMANTELAMIENTOS			
Smb	Clave	Descripción	Cant
	Dm-#	Demolición de banca de concreto (Dm-#)	18 pozos
	Rs-#	Retiro de señalética (RS-#)	6 pozos
	Rj-#	Retiro de juegos existentes (RJ-#)	4 pozos

- NOTAS GENERALES
- NIVELES EN METROS REFERIDOS AL BANCO DE NIVEL +0.00
  - NO SE MEDIRAN COTAS A ESCALA DE ESTE PLANO
  - LAS COTAS SON A PAVOS DE ACABADOS (VER DETALLES DE ALBANELERÍA)
  - ESTE PLANO DEBERA VERIFICARSE CON LOS CORRESPONDIENTES DE ESTRUCTURA E INSTALACIONES. CUALQUIER DISCREPANCIA DEBERA CONSULTARSE CON EL PROYECTISTA
  - EL CONTRATISTA RECTIFICARA EN EL LUGAR DE LA OBRA LAS DIMENSIONES Y NIVELES INDICADOS EN ESTE PLANO, ANTES DE EJECUTAR CUALQUIER TRABAJO, DEBIENDO SOMETER A LA DIRECCION DE LA OBRA CUALQUIER DIFERENCIA QUE HUBIERE, ASI COMO LA INTERPRETACION QUE DEL PROPIO CONTRATISTA A ESTE DIBUJO.
  - TODOS LOS ACABADOS, ESPECIFICACIONES Y DETALLES SEÑALADOS EN ESTE PLANO DEBERAN EJECUTARSE DE ACUERDO A LAS ESPECIFICACIONES CORRESPONDIENTES.

- CLAVES Y SIMBOLOS
- N.P.T. NIVEL PISO TERMINADO  
N.S.L. NIVEL SUPERIOR DE LOSA  
N.A. NIVEL DE ANTEPECHO  
N.L.B.L. NIVEL LECHO BAJO DE LOSA  
N.L.B.T. NIVEL LECHO BAJO DE TRABE  
N.L.A.T. NIVEL LECHO ALTO DE TRABE  
N.L.B.P. NIVEL LECHO BAJO DE PLAFÓN  
N.L.B.C. NIVEL LECHO BAJO DE CERRAMIENTO  
N.C.P. NIVEL CORONAMIENTO PRETIL  
N.C.M. NIVEL CORONAMIENTO MURO  
N.S.V. NIVEL SUPERIOR DE VIGA  
N.L.B.V. NIVEL LECHO BAJO DE VIGA  
N.L.A.V. NIVEL LECHO ALTO DE VIGA  
H.P. ALTURA DE PLAFÓN DE PISO TERMINADO  
NIVEL INDICADO EN PLANTA  
NIVEL INDICADO EN ALZADO O CORTE  
CAMBIO DE NIVEL EN PISO  
MURO DE CONCRETO

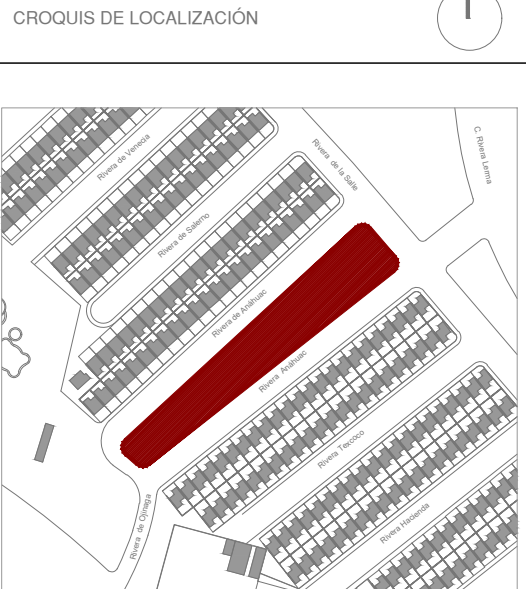

- NOTAS GENERALES
- ESTE PLANO ANULA AL DE SU MISMA NOMENCLATURA CON FECHAS ANTERIORES

CORECCIONES		
CORRECCIÓN	CONCEPTO	FECHA
01	PROYECTO EJECUTIVO	11/07/2023

Nombre del Proyecto:  
Rehabilitación del Parque Ana Tex, Ciudad Juárez, Chihuahua

Rivera Anahuac: 554, Los Ojitos, 32594 Cd Juárez, Chihuahua, México.

Propietario: ---

Director de Proyecto:

Clave:  
**PAN DEM-02**

Contenido:  
DEMOLICIONES Y DESMANTELAMIENTOS  
PARQUE ANAHUAC

REVISO: ESCALA: IND. EN PLANO  
DIBUJO: NODO TALLER FECHA: 07/11/2023