

NOTAS GENERALES

- NIVELES EN METROS REFERIDOS AL BANCO DE NIVEL +0.00
- NO SE MEDIRAN COTAS A ESCALA DE ESTE PLANO
- LAS COTAS SON A PAROS DE ACABADOS (VER DETALLES DE ALBANELERÍA)
- ESTE PLANO DEBERÁ VERIFICARSE CON LOS CORRESPONDIENTES DE ESTRUCTURA E INSTALACIONES. CUALQUIER DISCREPANCIA DEBERÁ CONSULTARSE CON EL PROYECTISTA
- EL CONTRATISTA RECTIFICARÁ EN EL LUGAR DE LA OBRA LAS DIMENSIONES Y NIVELES INDICADOS EN ESTE PLANO, ANTES DE EJECUTAR CUALQUIER TRABAJO, DEBIENDO SOMETER A LA DIRECCIÓN DE LA OBRA CUALQUIER DIFERENCIA QUE HUBIERE, ASÍ COMO LA INTERPRETACIÓN QUE DEL PROPIO CONTRATISTA A ESTE DIBUJO.
- TODOS LOS ACABADOS, ESPECIFICACIONES Y DETALLES SEÑALADOS EN ESTE PLANO DEBERÁN EJECUTARSE DE ACUERDO A LAS ESPECIFICACIONES CORRESPONDIENTES.

CLAVES Y SÍMBOLOS

- N.P.T.

N.S.L.

N.A.

N.L.B.L.

N.L.B.T.

N.L.T.

N.L.B.P.

N.L.B.C.

N.C.P.

N.C.M.

N.S.V.

N.L.B.V.

N.L.A.V.

H.P.
- NIVEL PISO TERMINADO

NIVEL SUPERIOR DE LOSA

NIVEL DE ANTEPECHO

NIVEL LECHO BAJO DE LOSA

NIVEL LECHO BAJO DE TRABE

NIVEL LECHO ALTO DE TRABE

NIVEL LECHO BAJO DE PLAFÓN

NIVEL LECHO BAJO DE CERRAMIENTO

NIVEL CORONAMIENTO PRETIL

NIVEL CORONAMIENTO MURO

NIVEL SUPERIOR DE VIGA

NIVEL LECHO BAJO DE VIGA

NIVEL LECHO ALTO DE VIGA

ALTURA DE PLAFÓN DE PISO TERMINADO


NIVEL INDICADO EN PLANTA

NIVEL INDICADO EN ALZADO O CORTE

CAMBIO DE NIVEL EN PISO

MURO DE CONCRETO

CROQUIS DE LOCALIZACIÓN

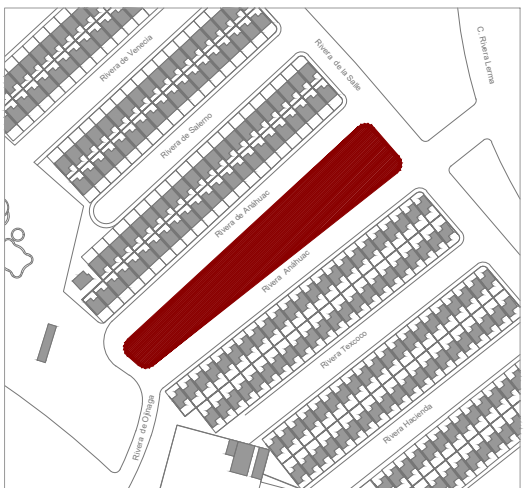

NOTAS GENERALES

REVISIONES

REVISIÓN	CONCEPTO	FECHA
0	DISEÑO ESQUEMATICO	
0	DESARROLLO DE DISEÑO	
0	PROYECTO EJECUTIVO	

Nombre del Proyecto:
Rehabilitación del Parque Ana Tex, Ciudad Juárez, Chihuahua

Rivera Anahuac 554, Los Ojitos, 32594 Cd Juárez, Chihuahua, México.

Propietario:




Director de Proyecto:

Clave:

PAN ME-02

Contenido:
PLANTA MOBILIARIO Y EQUIPO
Parque Anahuac

REVISÓ: ESCALA: 1:75
DIBUJÓ: NODO TALLER FECHA: 22/09/2023

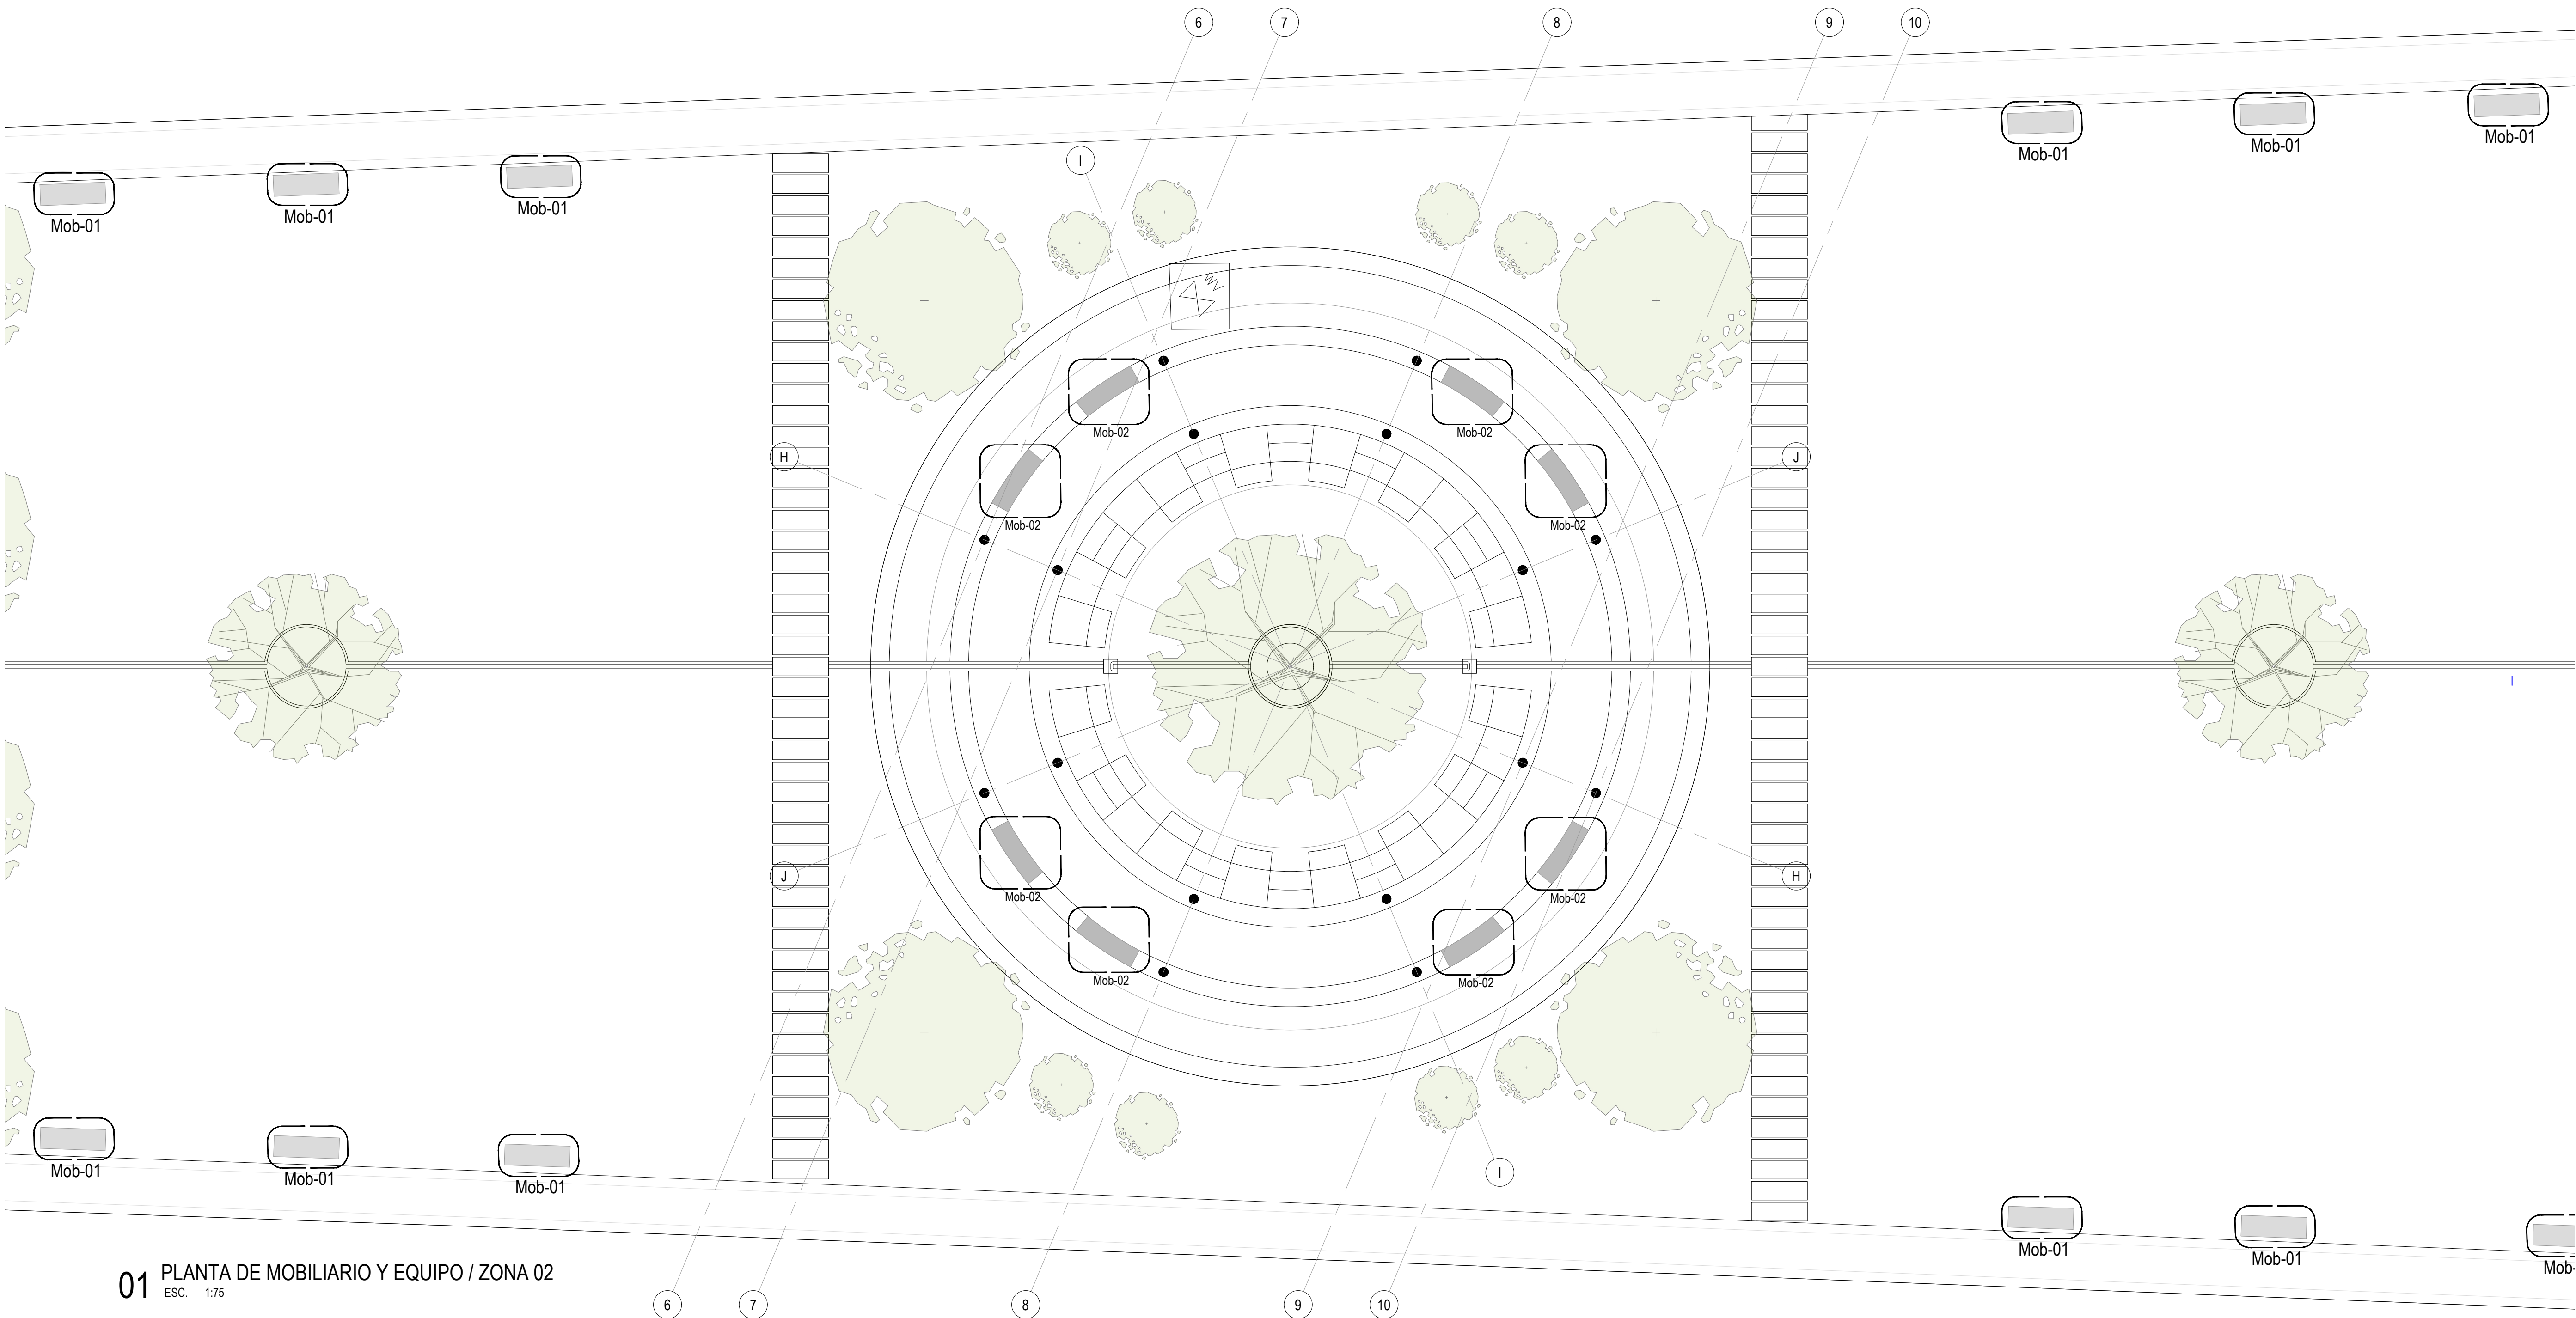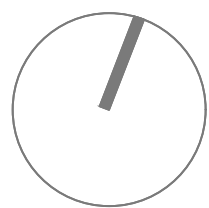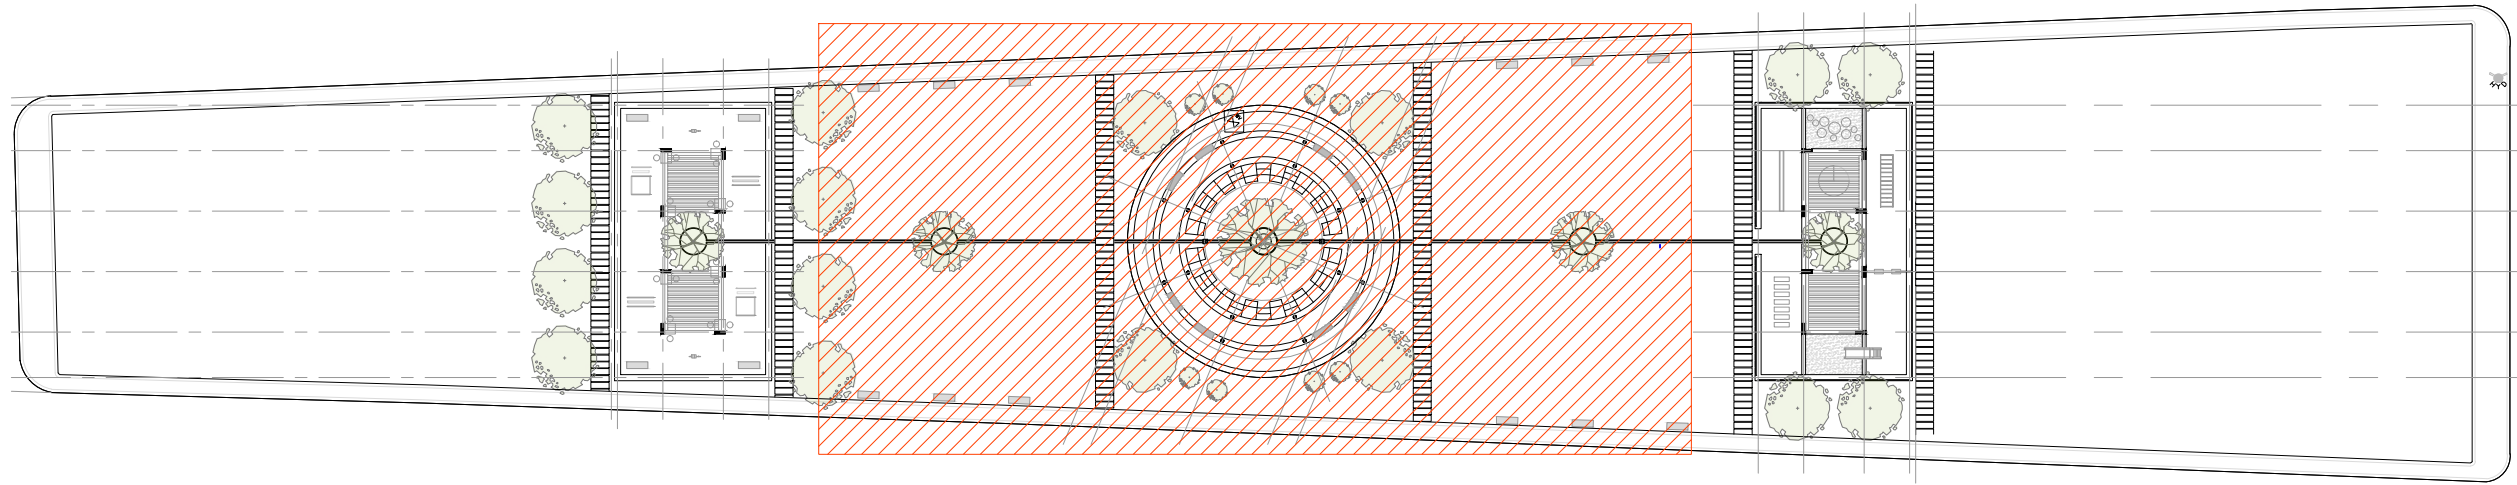

01 PLANTA DE MOBILIARIO Y EQUIPO / ZONA 02
ESC. 1:75

TABLA DE MOBILIARIO / MOBILIARIO URBANO, JUEGOS Y EQUIPO)		
MOB. FABRICADO EN TALLER		
Clave	Descripción general	Cantidad
Mob-10	Juego tipo pasamanos	1
Mob-11	Juego tipo columpio	1
Mob-12	Ejercitador tipo barras paralelas	2
Mob-13	Ejercitador barra de apoyo 01	2
Mob-14	Ejercitador barra de apoyo 02	2

TABLA DE MOBILIARIO / MOBILIARIO URBANO, JUEGOS Y EQUIPO)		
MOB. FABRICADO EN OBRA		
Clave	Descripción general	Cantidad
Mob-01	Banca tipo 02	16
Mob-02	Banca tipo 02	8
Mob-03	Barco tubular de concreto	16
Mob-04	Juego de plataformas 01	1
Mob-05	Juego resbaladilla	1
Mob-06	Juego tipo muro escalada	1
Mob-07	Juego tipo escalera de piso	1
Mob-08	Juego tipo rampa de piso	1
Mob-09	Juego de plataformas tubulares	1
Mob-15	Casetas	2