
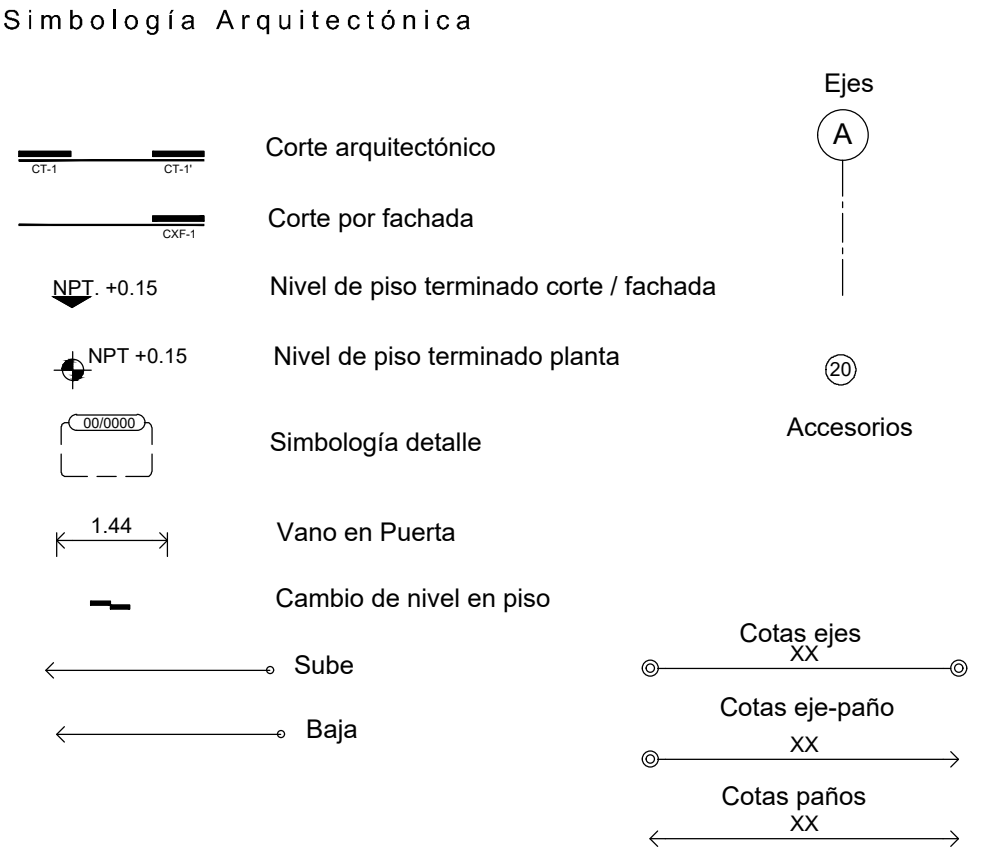
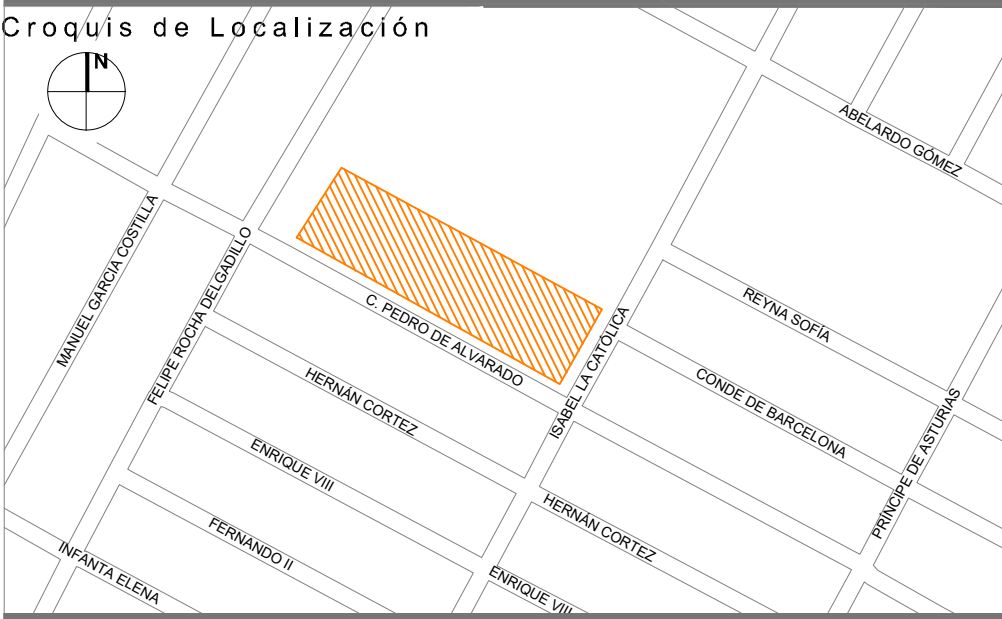



CONJUNTO PLANTA BAJA

ESC. 1:250

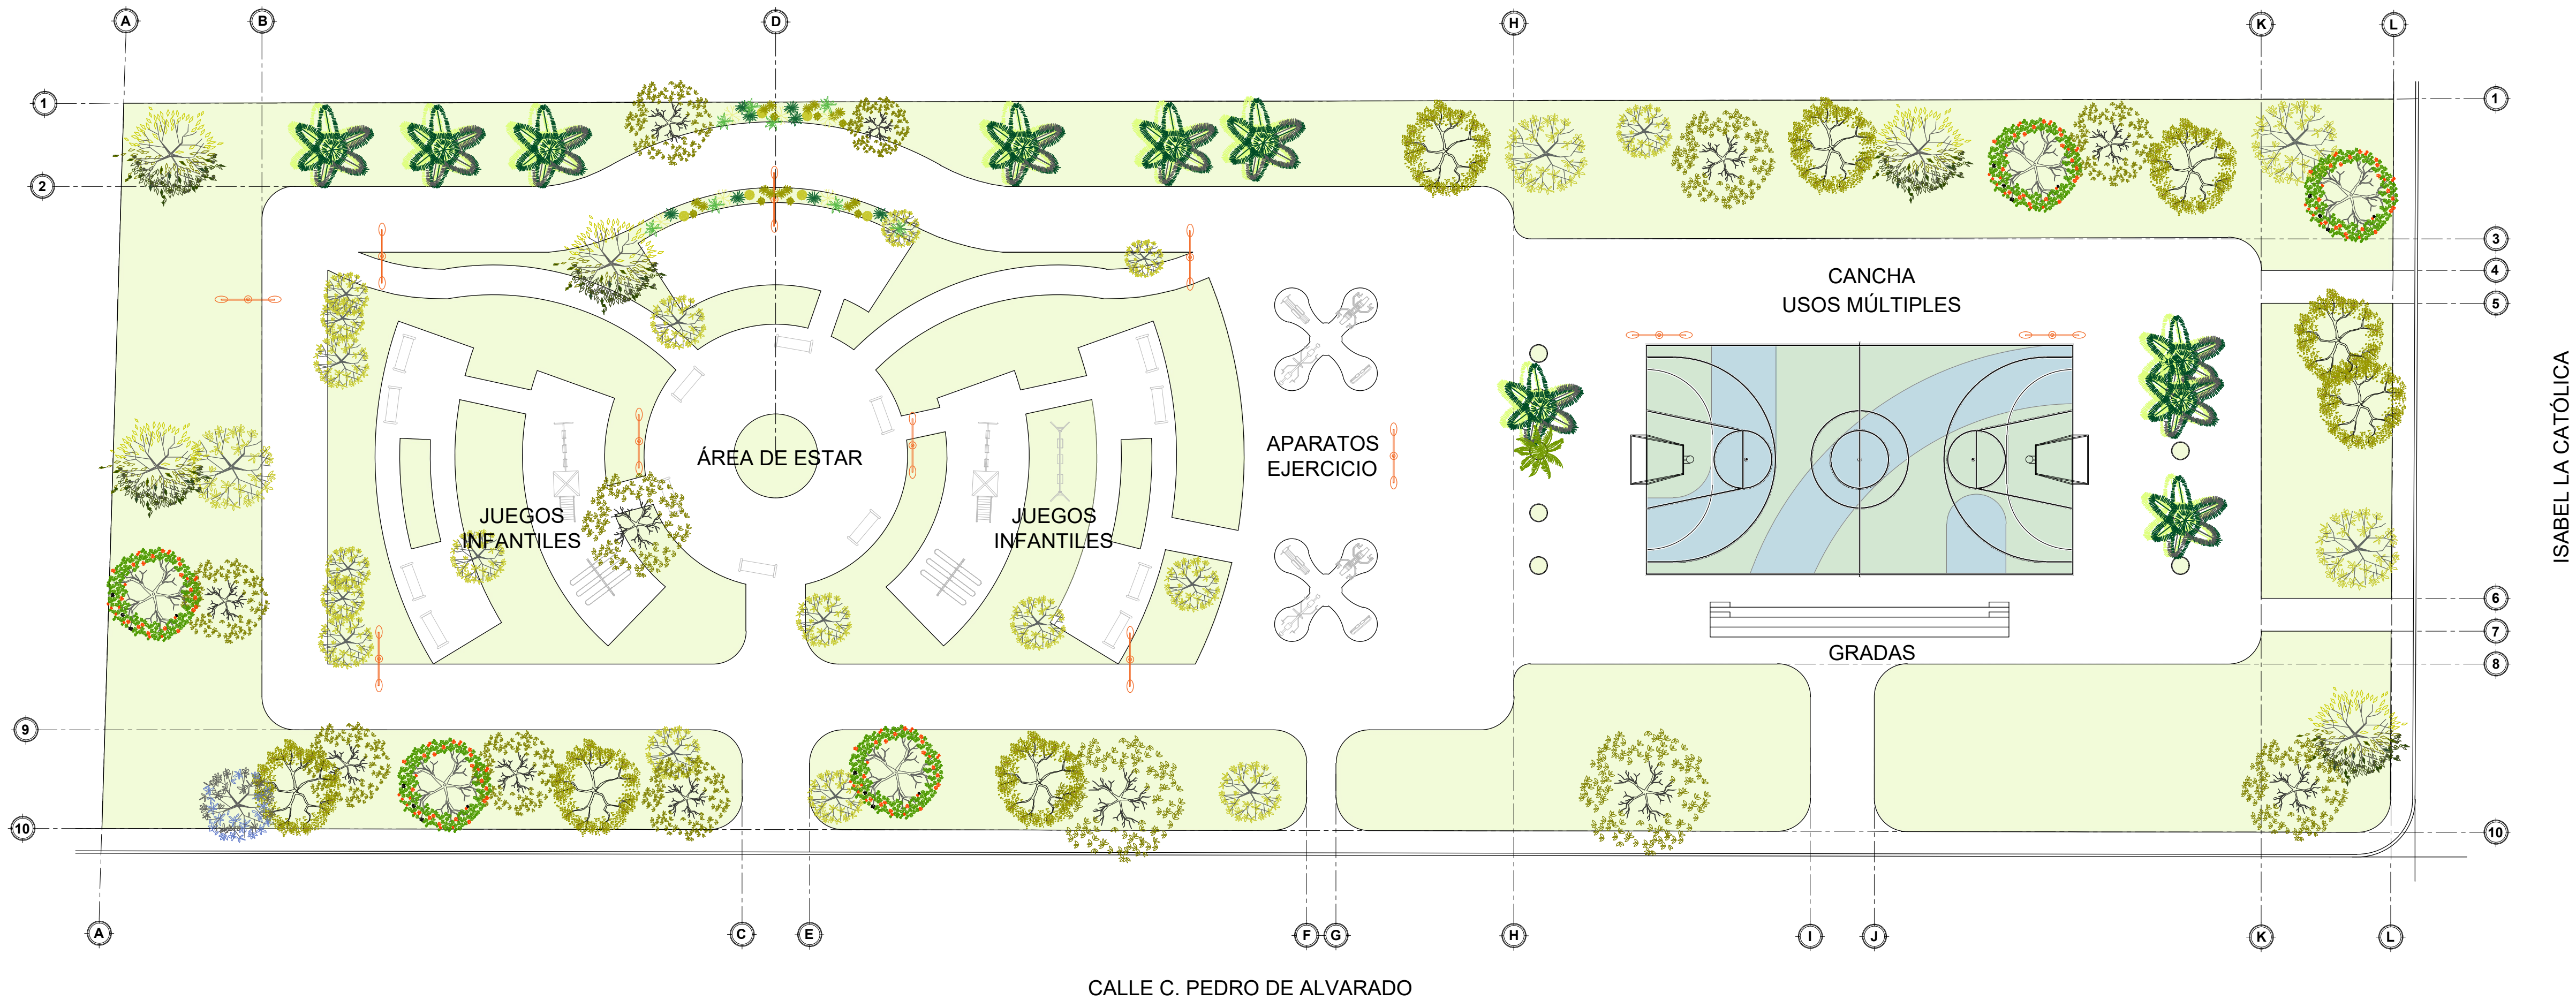

- Notas Generales
- NPT: Nivel de piso terminado
 - NTN: Nivel terreno natural
 - NLAT: Nivel lecho alto de trabe
 - NLBT: Nivel lecho bajo de trabe
 - NJ: Nivel de jardín
 - NB: Nivel de banqueta
 - NSR: Nivel de superficie de rodamiento
 - NV: Nivel de vialidad
 - NLBE: Nivel lecho bajo de estructura
 - NLAE: Nivel lecho alto de estructura
 - NCE: Nivel centro de estructura

- Notas Generales
- Todas las cotas y niveles serán verificados en sitio.
 - El contratista deberá verificar todas las dimensiones y condiciones del proyecto y reportar al arquitecto supervisor de cualquier discrepancia, omisión, irregularidad y/o conflicto relacionado con el proyecto.
 - El trabajo en el área del problema será suspendido hasta ser aprobado por el arquitecto responsable.
 - Verificar columnas y trabes en proyecto estructural.
 - Los planos arquitectónicos rigen a los planos estructurales
 - Las cotas rigen al dibujo.
 - Las cotas están dadas en metros.
 - Los niveles están dados en metros.

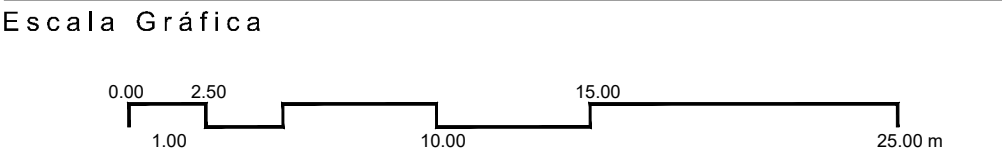

Proyecto			
RBEA ROCÍO BÁRBARA EUROZA ANTÚNEZ			
Cliente			
FUNDACIÓN HOGARES			
Revisión			
A / 0	B / 0	C / 0	D / 0
Plano			

CONJUNTO PLANTA BAJA

Obra/Proyecto

REHABILITACIÓN DE PARQUE DE LA VILLA ESPAÑOLA

Ubicación

C. PEDRO DE ALVARADO 116-118, VILLA ESPAÑOLA, 87344 H. MAM. TAMP.

Acotación

METROS

Clave de plano

CON-01

Fecha

JUNIO 2024

FUNDACIÓN HOGARES

HACEMOS COMUNIDAD