

SIMBOLOGIA

	INDICA LINEA DE EJE
	INDICA PROYECCIÓN
	INDICA ACCESO
	INDICA NIVEL DE PISO TERMINADO
	INDICA CAMBIO DE NIVEL EN PISO
	INDICA CAMBIO DE PLAFON O LOSA
	INDICA COTA A EJE Y PAÑO
	INDICA COTAS A PAÑOS
	INDICA COTAS A EJES
	INDICA COTAS
INDICA ESCALA GRAFICA	


NOTAS:

NIVELES EN METROS, EXCEPTO DONDE SE INDIQUE OTRA UNIDAD. x LAS MODIFICACIONES QUE SUFRAN LOS PLANOS SE INDICARA EN EL ESPACIO CORRESPONDIENTE DEL PIE DE PLANO.

EL CONTRATISTA DEBERA VERIFICAR TODAS LAS DIMENSIONES Y CONDICIONES DE PLANOS E INSTALACIONES Y DE OTROS CONSULTORES, PLANOS DE TALLER Y CON LAS CONDICIONES PARTICULARES DEL CAMPO.

SIMBOLOGIA

SÍMBOLO	NOMBRE COMÚN	CANTIDAD
	VEGETACION EXISTENTE	23 Unidades
	POSTES EXISTENTES	5 Unidades
	MOBILIARIO EXISTENTE	5 Unidades
	CUBOS DE BASURA	3 Unidades
LUM-01	POSTE EXISTENTE CONEXION A RED DE ALUMBRADO PUBLICO	7 Unidades
LUMS-02	LÁMPARA SOLAR URBANA DE 300W Y PANEL SOLAR 25W 6V MOD. ZL SLD300W-COB ZOLAR LED	13 Unidades
	CASETA DE VIGILANCIA EXISTENTE	1 Unidad

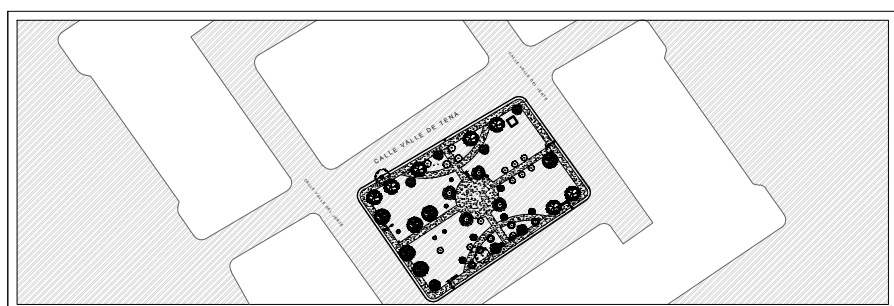


UBICACIÓN:
Avenida Valle de Tena. Fracc. Valle del Jerte
El Sauzal, 32599 Juárez, Chihuahua.

PARQUE MUJER AMUZGA

Fundación Hogares I.A.P.

PROYECTO : PARQUE MUJER AMUZGA

DIBUJO:	Fecha: 12/07/2024
TIPO DE PLANO: Fundación Hogares I.A.P.	Clave: A-03
Escala: 1:20	

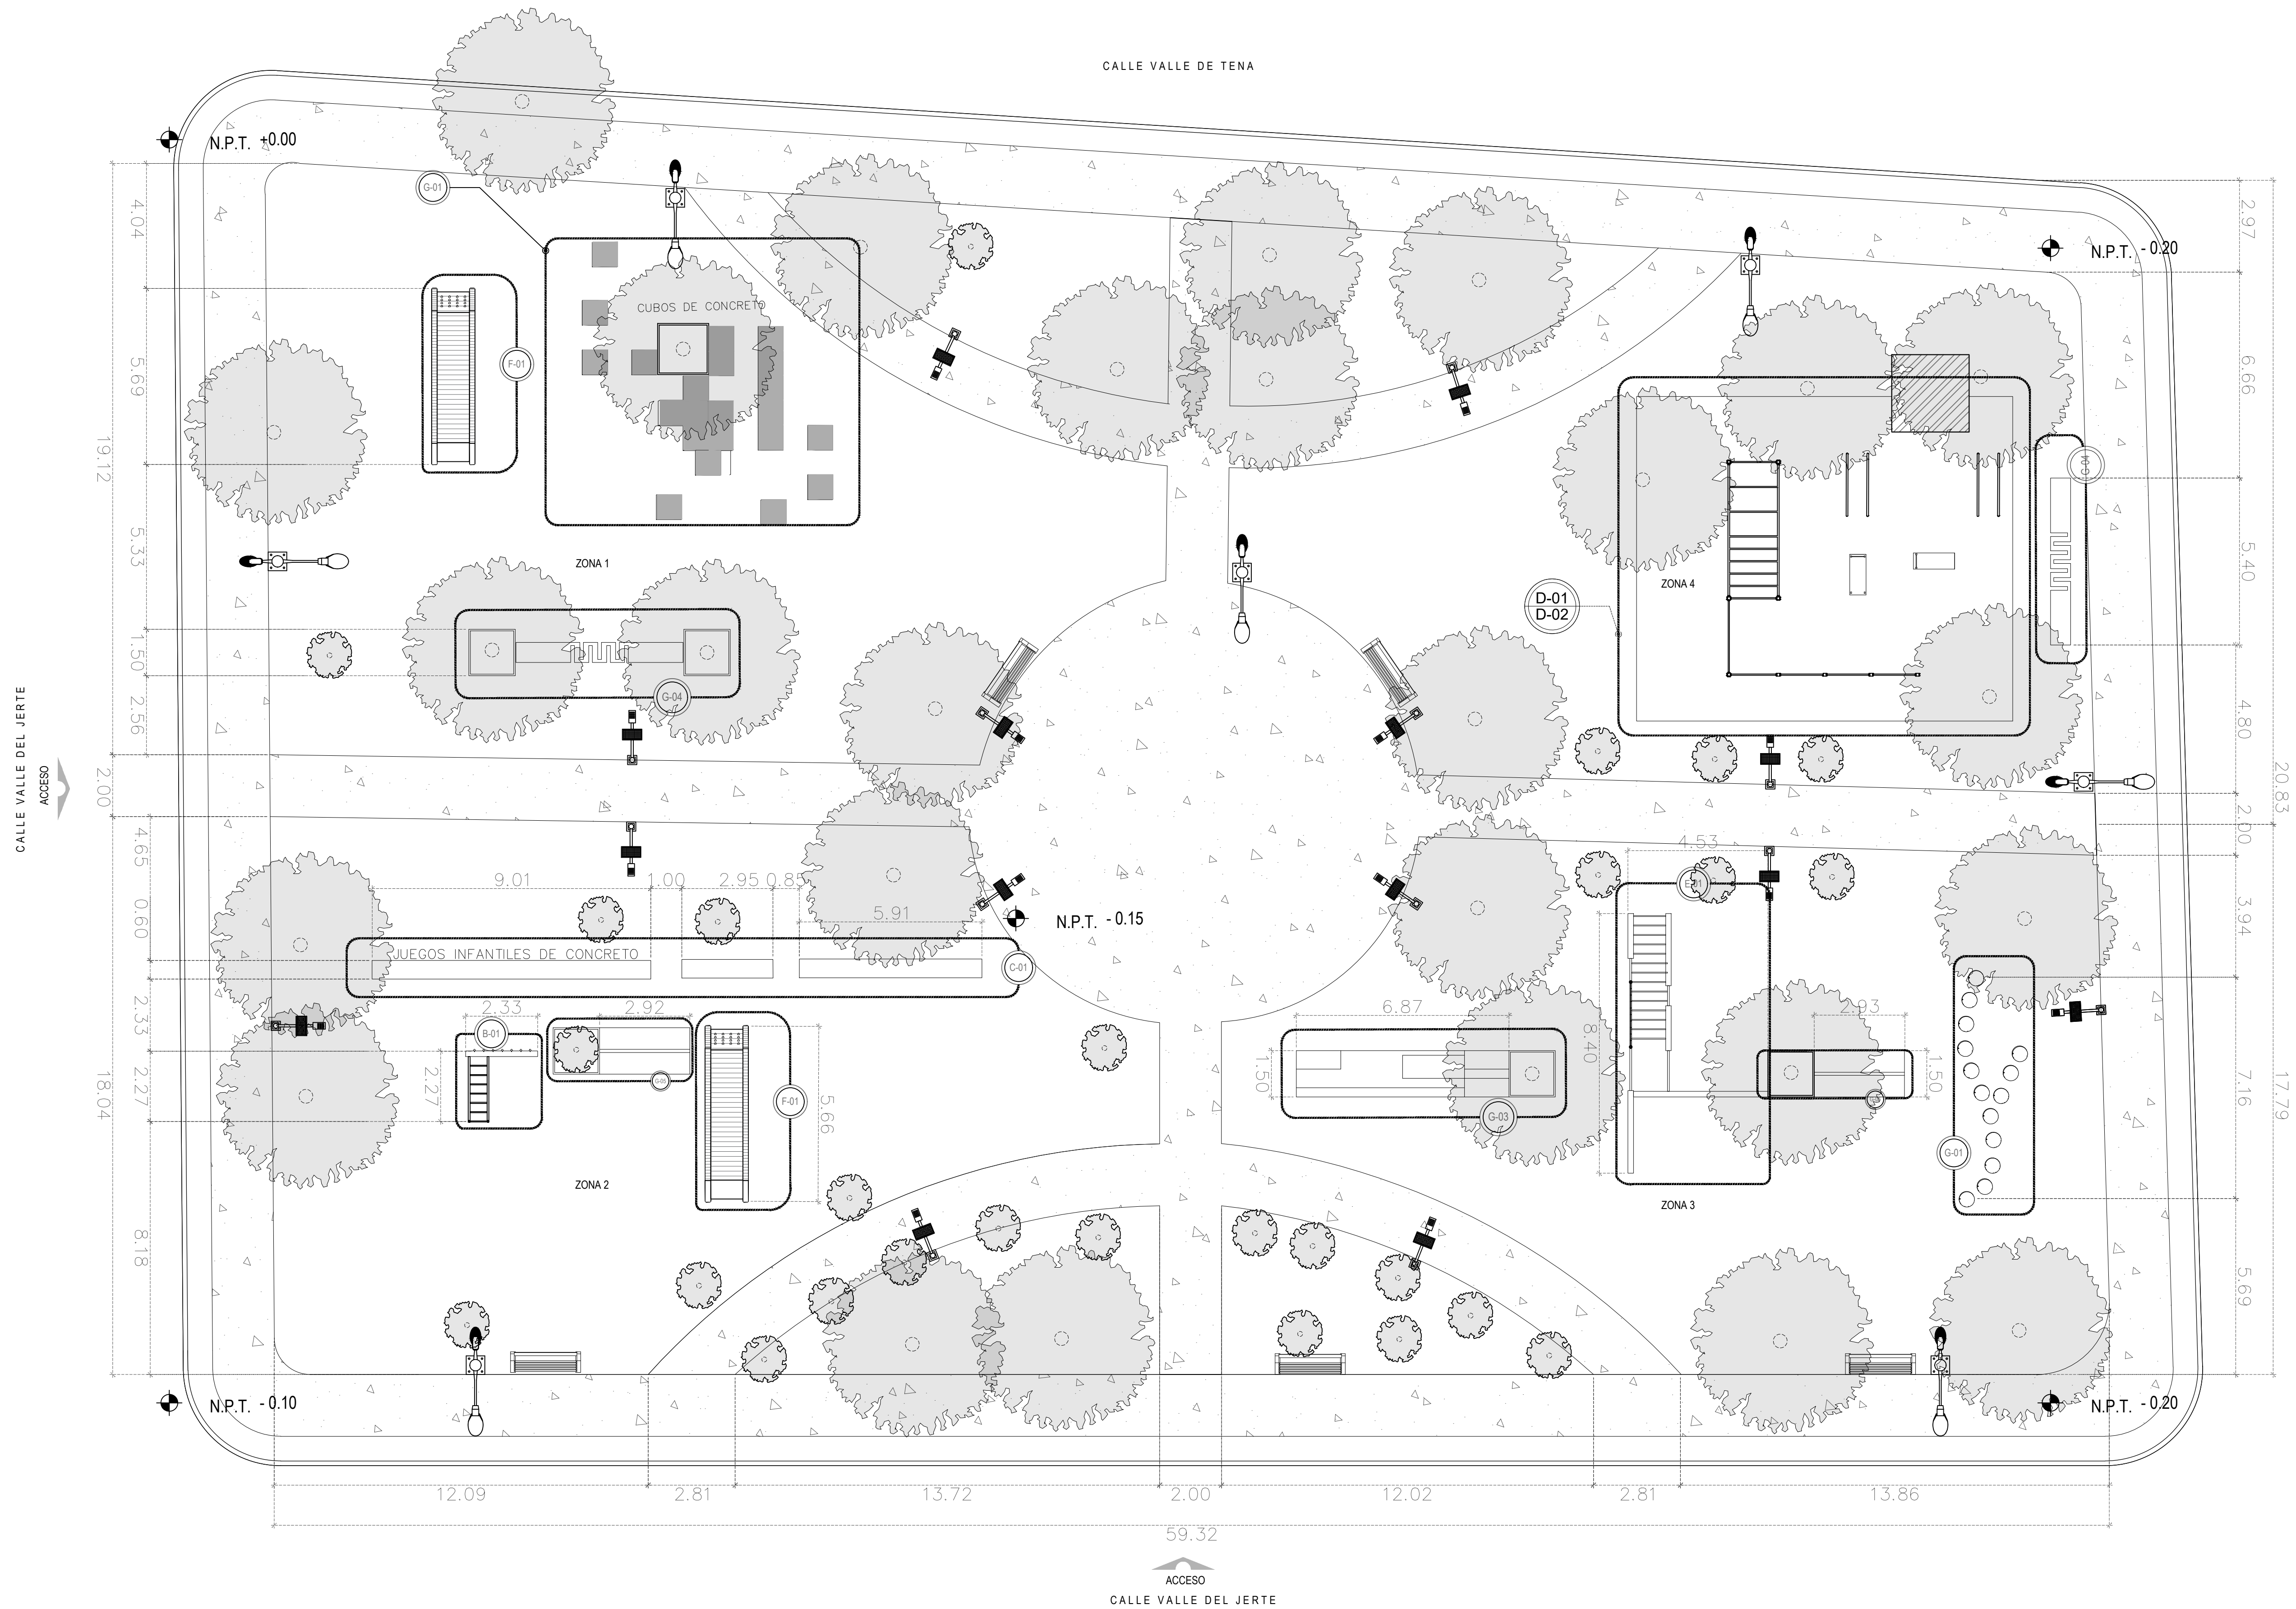

Planta Conjunto PLANO LLAVE
Parque Mujer Amuzga
ESC. 1:20