

SIMBOLOGIA


| | |
|-----------------------|--------------------------------|
| | INDICA LINEA DE EJE |
| | INDICA PROYECCIÓN |
| | INDICA ACCESO |
| | INDICA NIVEL DE PISO TERMINADO |
| | INDICA CAMBIO DE NIVEL EN PISO |
| | INDICA CAMBIO DE PLAFON O LOSA |
| | INDICA COTA A EJE Y PAÑO |
| | INDICA COTAS A PAÑOS |
| | INDICA COTAS A EJES |
| | INDICA COTAS |
| | |
| INDICA ESCALA GRAFICA | |

NOTAS:

NIVELES EN METROS, EXCEPTO DONDE SE INDIQUE OTRA UNIDAD. x LAS MODIFICACIONES QUE SUFRAN LOS PLANOS SE INDICARA EN EL ESPACIO CORRESPONDIENTE DEL PIE DE PLANO.

EL CONTRATISTA DEBERA VERIFICAR TODAS LAS DIMENSIONES Y CONDICIONES DE PLANOS E INSTALACIONES Y DE OTROS CONSULTORES, PLANOS DE TALLER Y CON LAS CONDICIONES PARTICULARES DEL CAMPO.

| SIMBOLOGIA | | |
|------------|---------------------------------------------------------------------------------|-------------|
| SÍMBOLO | NOMBRE COMÚN | CANTIDAD |
| | VEGETACION EXISTENTE | 23 Unidades |
| | POSTES EXISTENTES | 5 Unidades |
| | MOBILIARIO EXISTENTE | 5 Unidades |
| | CUBOS DE BASURA | 3 Unidades |
| | POSTE EXISTENTE CONEXION A RED DE ALUMBRADO PUBLICO | 7 Unidades |
| | LÁMPARA SOLAR URBANA DE 300W Y PANEL SOLAR 25W 6V MOD. ZL SLD300W-COB ZOLAR LED | 13 Unidades |
| | CASETA DE VIGILANCIA EXISTENTE | 1 Unidad |

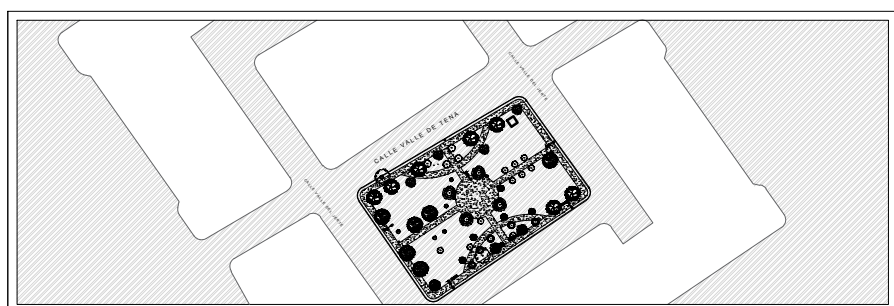

UBICACIÓN:
Avenida Valle de Tena. Fracc. Valle del Jerte
El Sauzal, 32599 Juárez, Chihuahua.

PARQUE MUJER AMUZGA



Fundación Hogares I.A.P.

PROYECTO : PARQUE MUJER AMUZGA

DIBUJO: Fecha: 12/07/2024

TIPO DE PLANO: Fundación Hogares I.A.P. Clave: A-06

Escala: 1:20

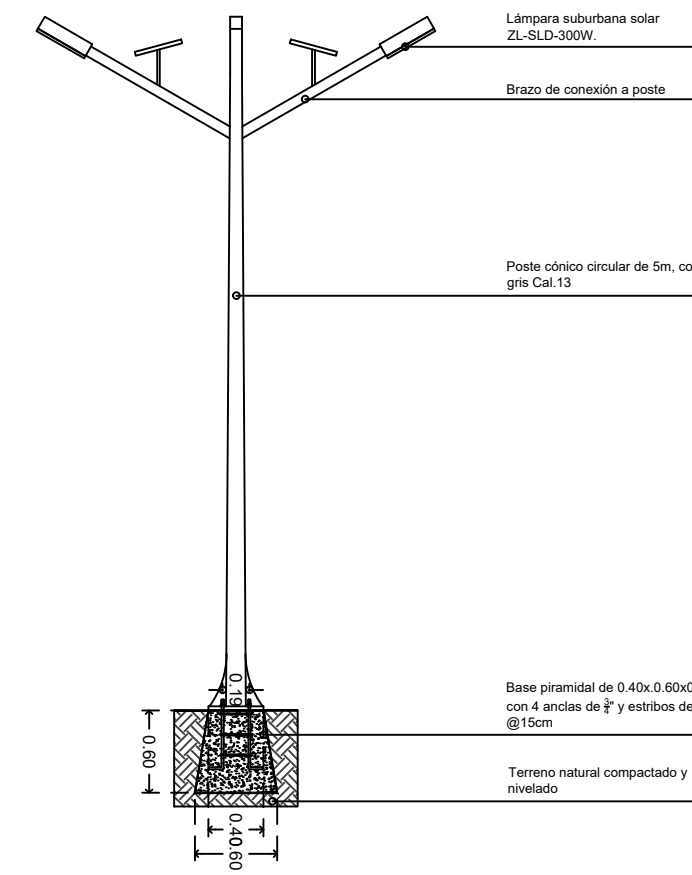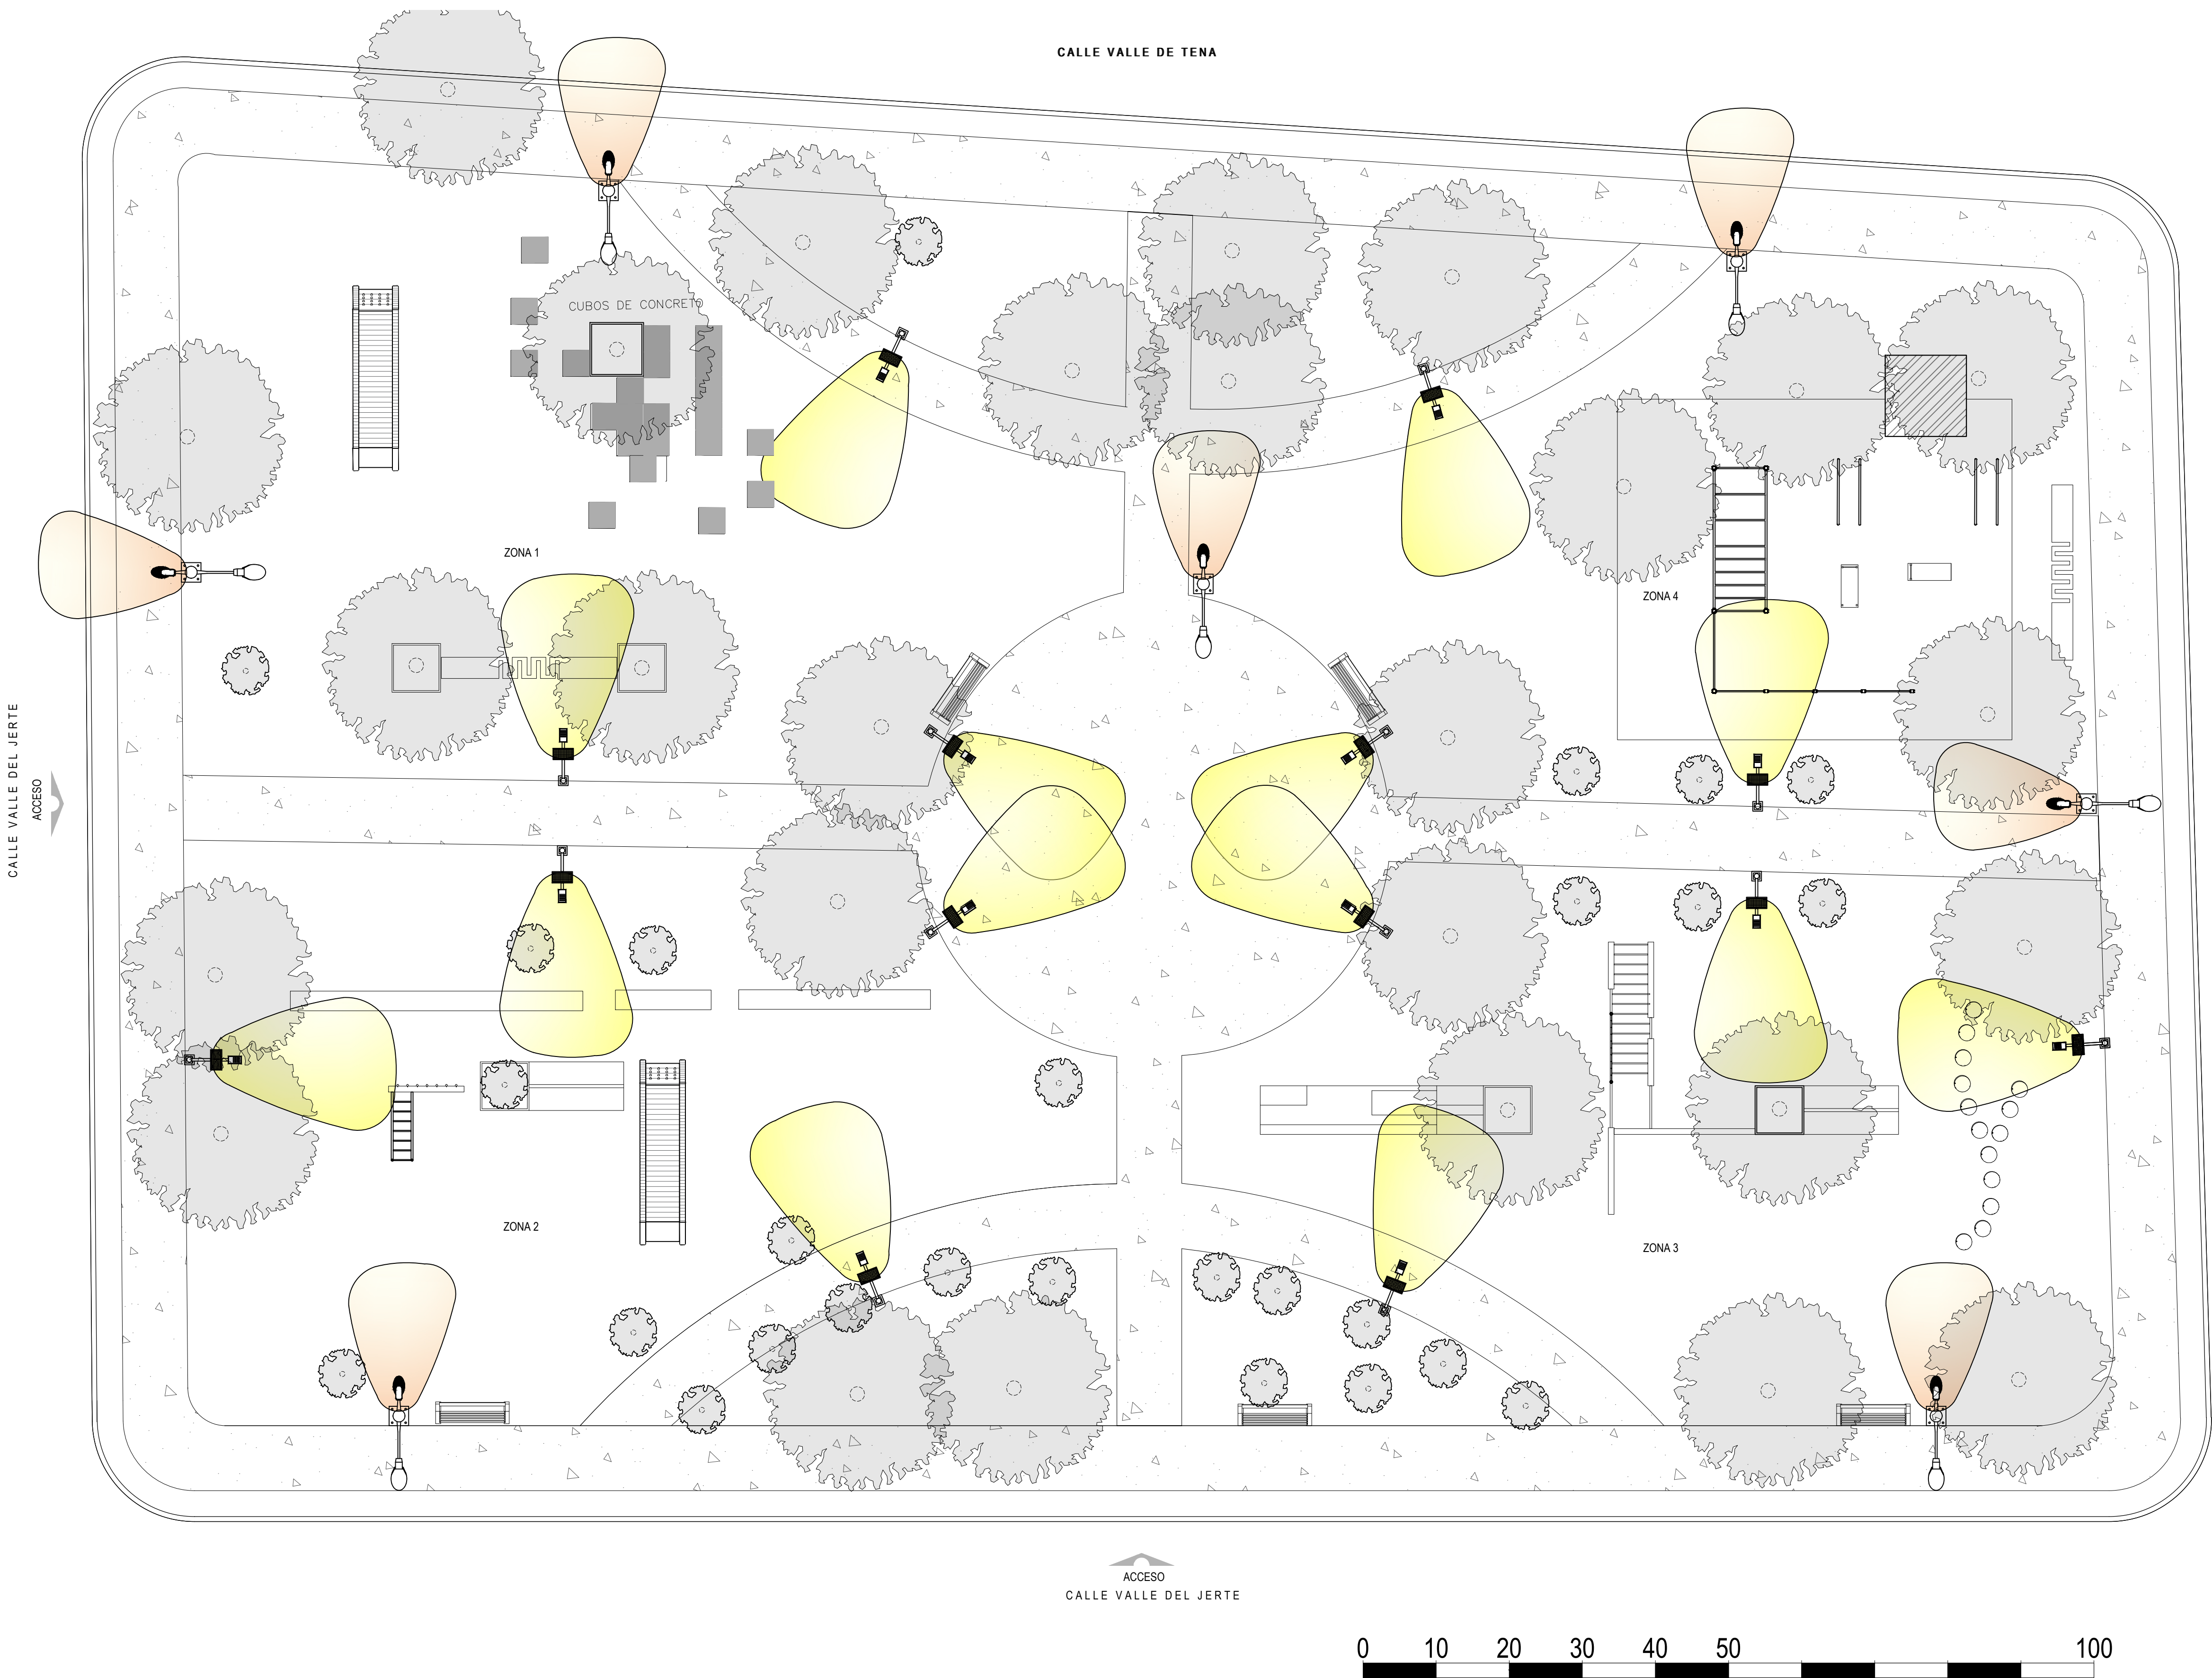

DETALLE DE LUMINARIA SOLAR LUMS-02

Planta Luminarias

Parque Mujer Amuzga

ESC. 1:20