


1 CORTE POR FACHADA 1
1 : 50

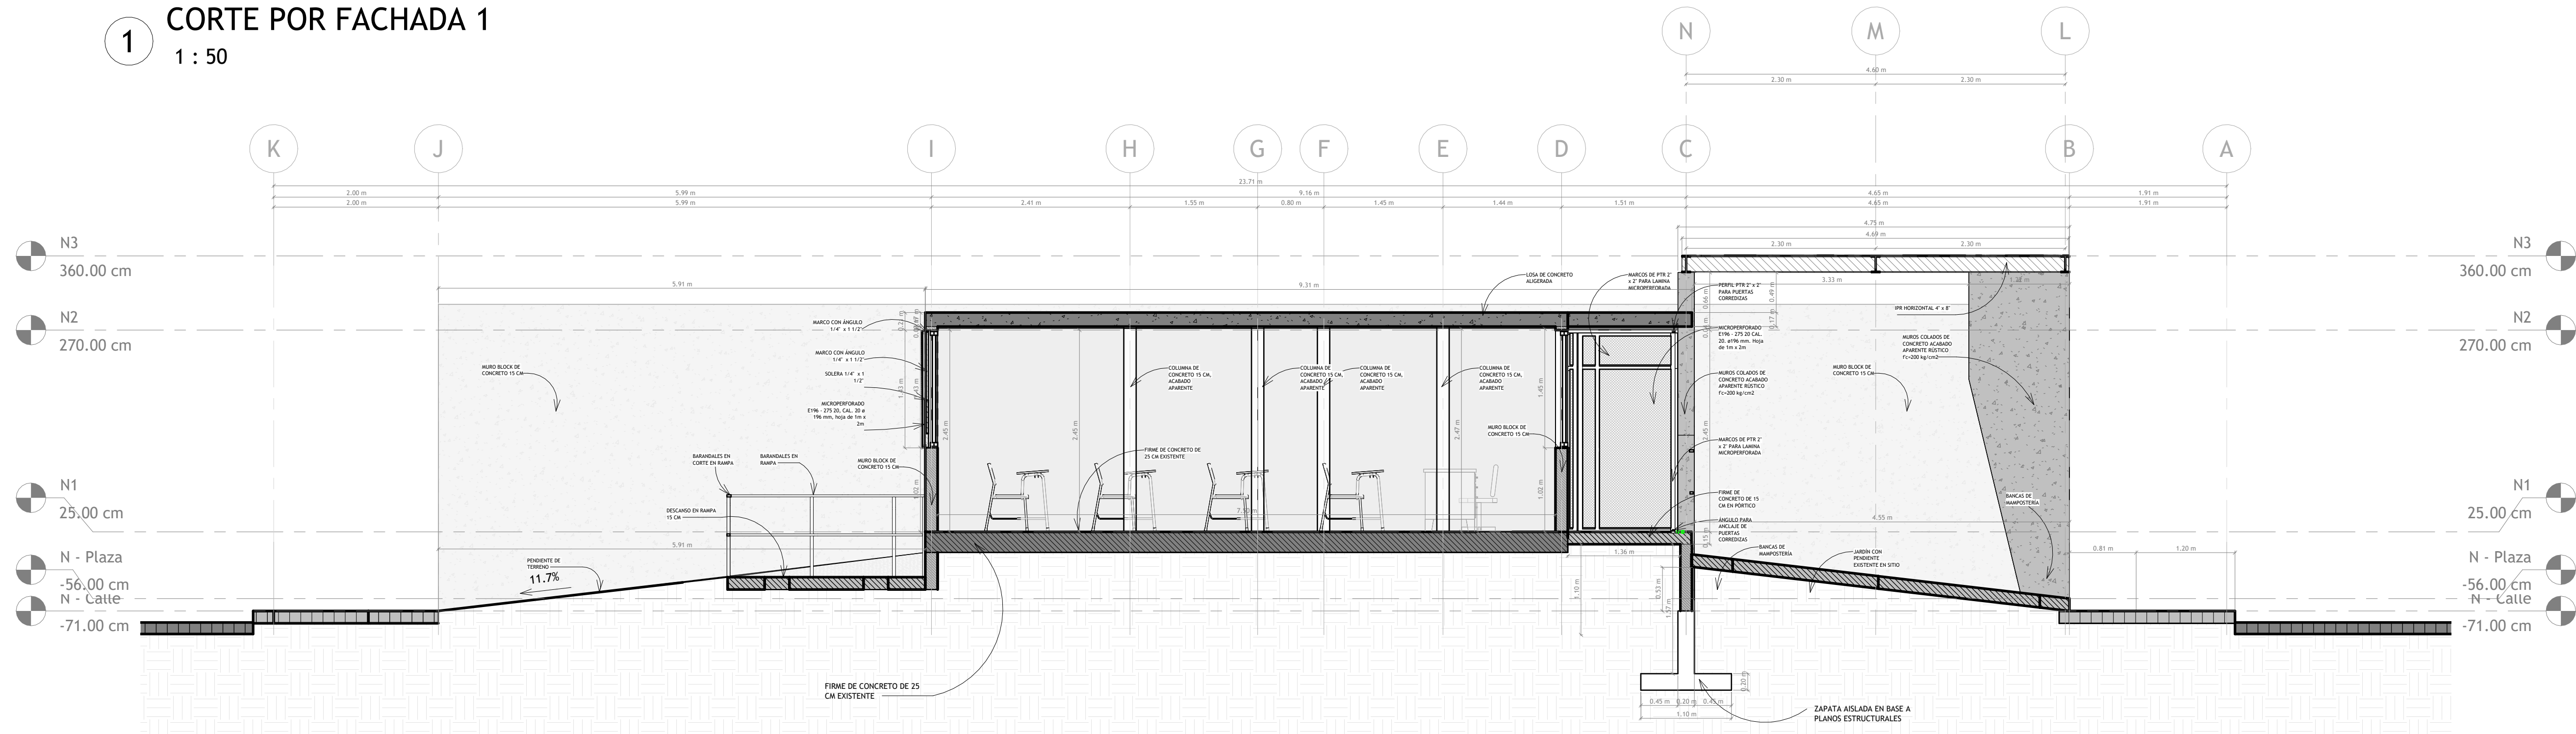

2 CORTE POR FACHADA 2
1 : 45

| SIMBOLOGÍA | |
|------------|------------------------|
| | FIRMES |
| | MUROS EXISTENTES |
| | LOSAS |
| | FIRMES NUEVO EN PÓRICO |
| | MUROS EN PÓRICO |
| | BANCAS EN PLAZA |
| | PISOS EN PLAZA |
| | PISOS DE BANCSETAS |
| | PISO DE PAVIMENTO |
| | VIGAS IPR |

PROYECTO :
PROYECTO VALLE ALLENDE

DIRECCIÓN :

C. Hacienda de los Fresnos, 32575 Juárez, Chih.



PROPIETARIO :

Fundacion Hogares, I. A. P.

INGENIERIAS :

PERITO RESPONSABLE :

| No. | Description | Date |
|-----|-------------|------|
| | | |
| | | |
| | | |
| | | |

NOMBRE DEL PLANO :

CORTE POR FACHADA

Escala

As indicated

PROYECTO NUMERO : 24-00151
FECHA : 20241219
DIBUJADO POR : CG
REVISADO POR : RB

CLAVE DE PLANO:

A - 201

DISEÑO :

JORGE URIAS STUDIO