


1 CORTE LONGITUDINAL
1 : 40

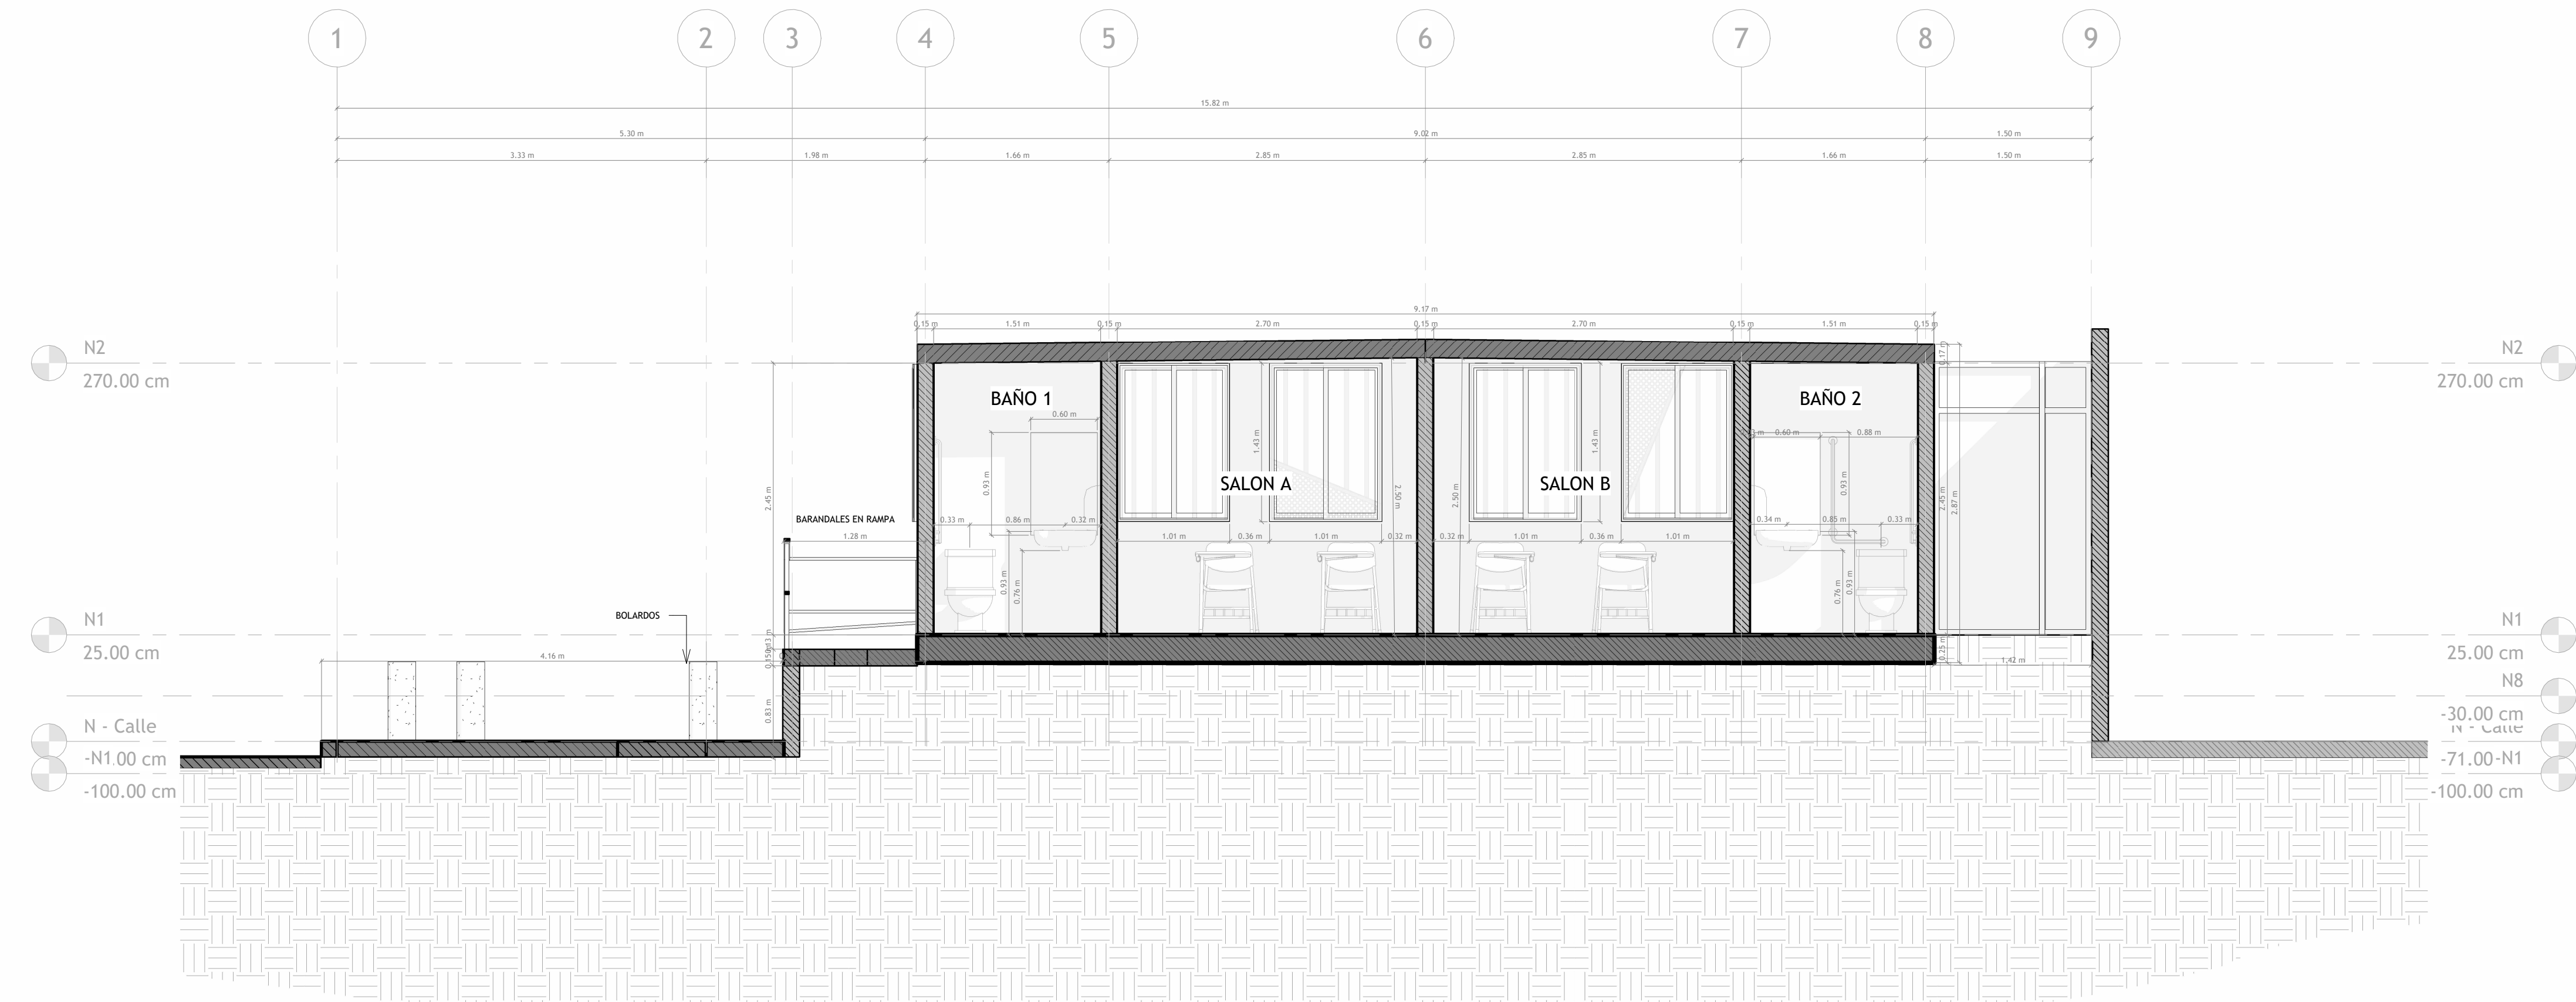

2 CORTE TRANSVERSAL
1 : 40

| SIMBOLOGÍA | |
|------------|-----------------|
| | FİRME |
| | MUROS |
| | LOSA |
| | TERRENO NATURAL |
| | BANCAS EN PLAZA |
| | PISOS EN PLAZA |
| | RAMPA |

PROYECTO :
PROYECTO VALLE ALLENDE

DIRECCIÓN :

C. Hacienda de los Fresnos, 32575 Juárez, Chih.



PROPIETARIO :

Fundacion Hogares, I. A. P.

INGENIERIAS :

PERITO RESPONSABLE :

| No. | Description | Date |
|-----|-------------|------|
| | | |
| | | |
| | | |
| | | |

NOMBRE DEL PLANO :

PLANO DE CORTES

Escala

As indicated

PROYECTO NUMERO : 24-00151
FECHA : 20241219
DIBUJADO POR : CG
REVISADO POR : RB

CLAVE DE PLANO:

A - 300

DISEÑO :

JORGE URIAS STUDIO