

PROYECTO :
PROYECTO VALLE ALLENDE

DIRECCIÓN :

C. Hacienda de los Fresnos, 32575 Juárez, Chih.



PROPIETARIO :

Fundacion Hogares, I. A. P.

INGENIERIAS :

PERITO RESPONSABLE :

No.	Description	Date

NOMBRE DEL PLANO :

PLANTA DE TRAZO - CONJUNTO

Escala


PROYECTO NUMERO : 24-00151
FECHA : 20241219
DIBUJADO POR : CG
REVISADO POR : ---

CLAVE DE PLANO:

TG - 100

DISEÑO :

JORGE URIAS STUDIO

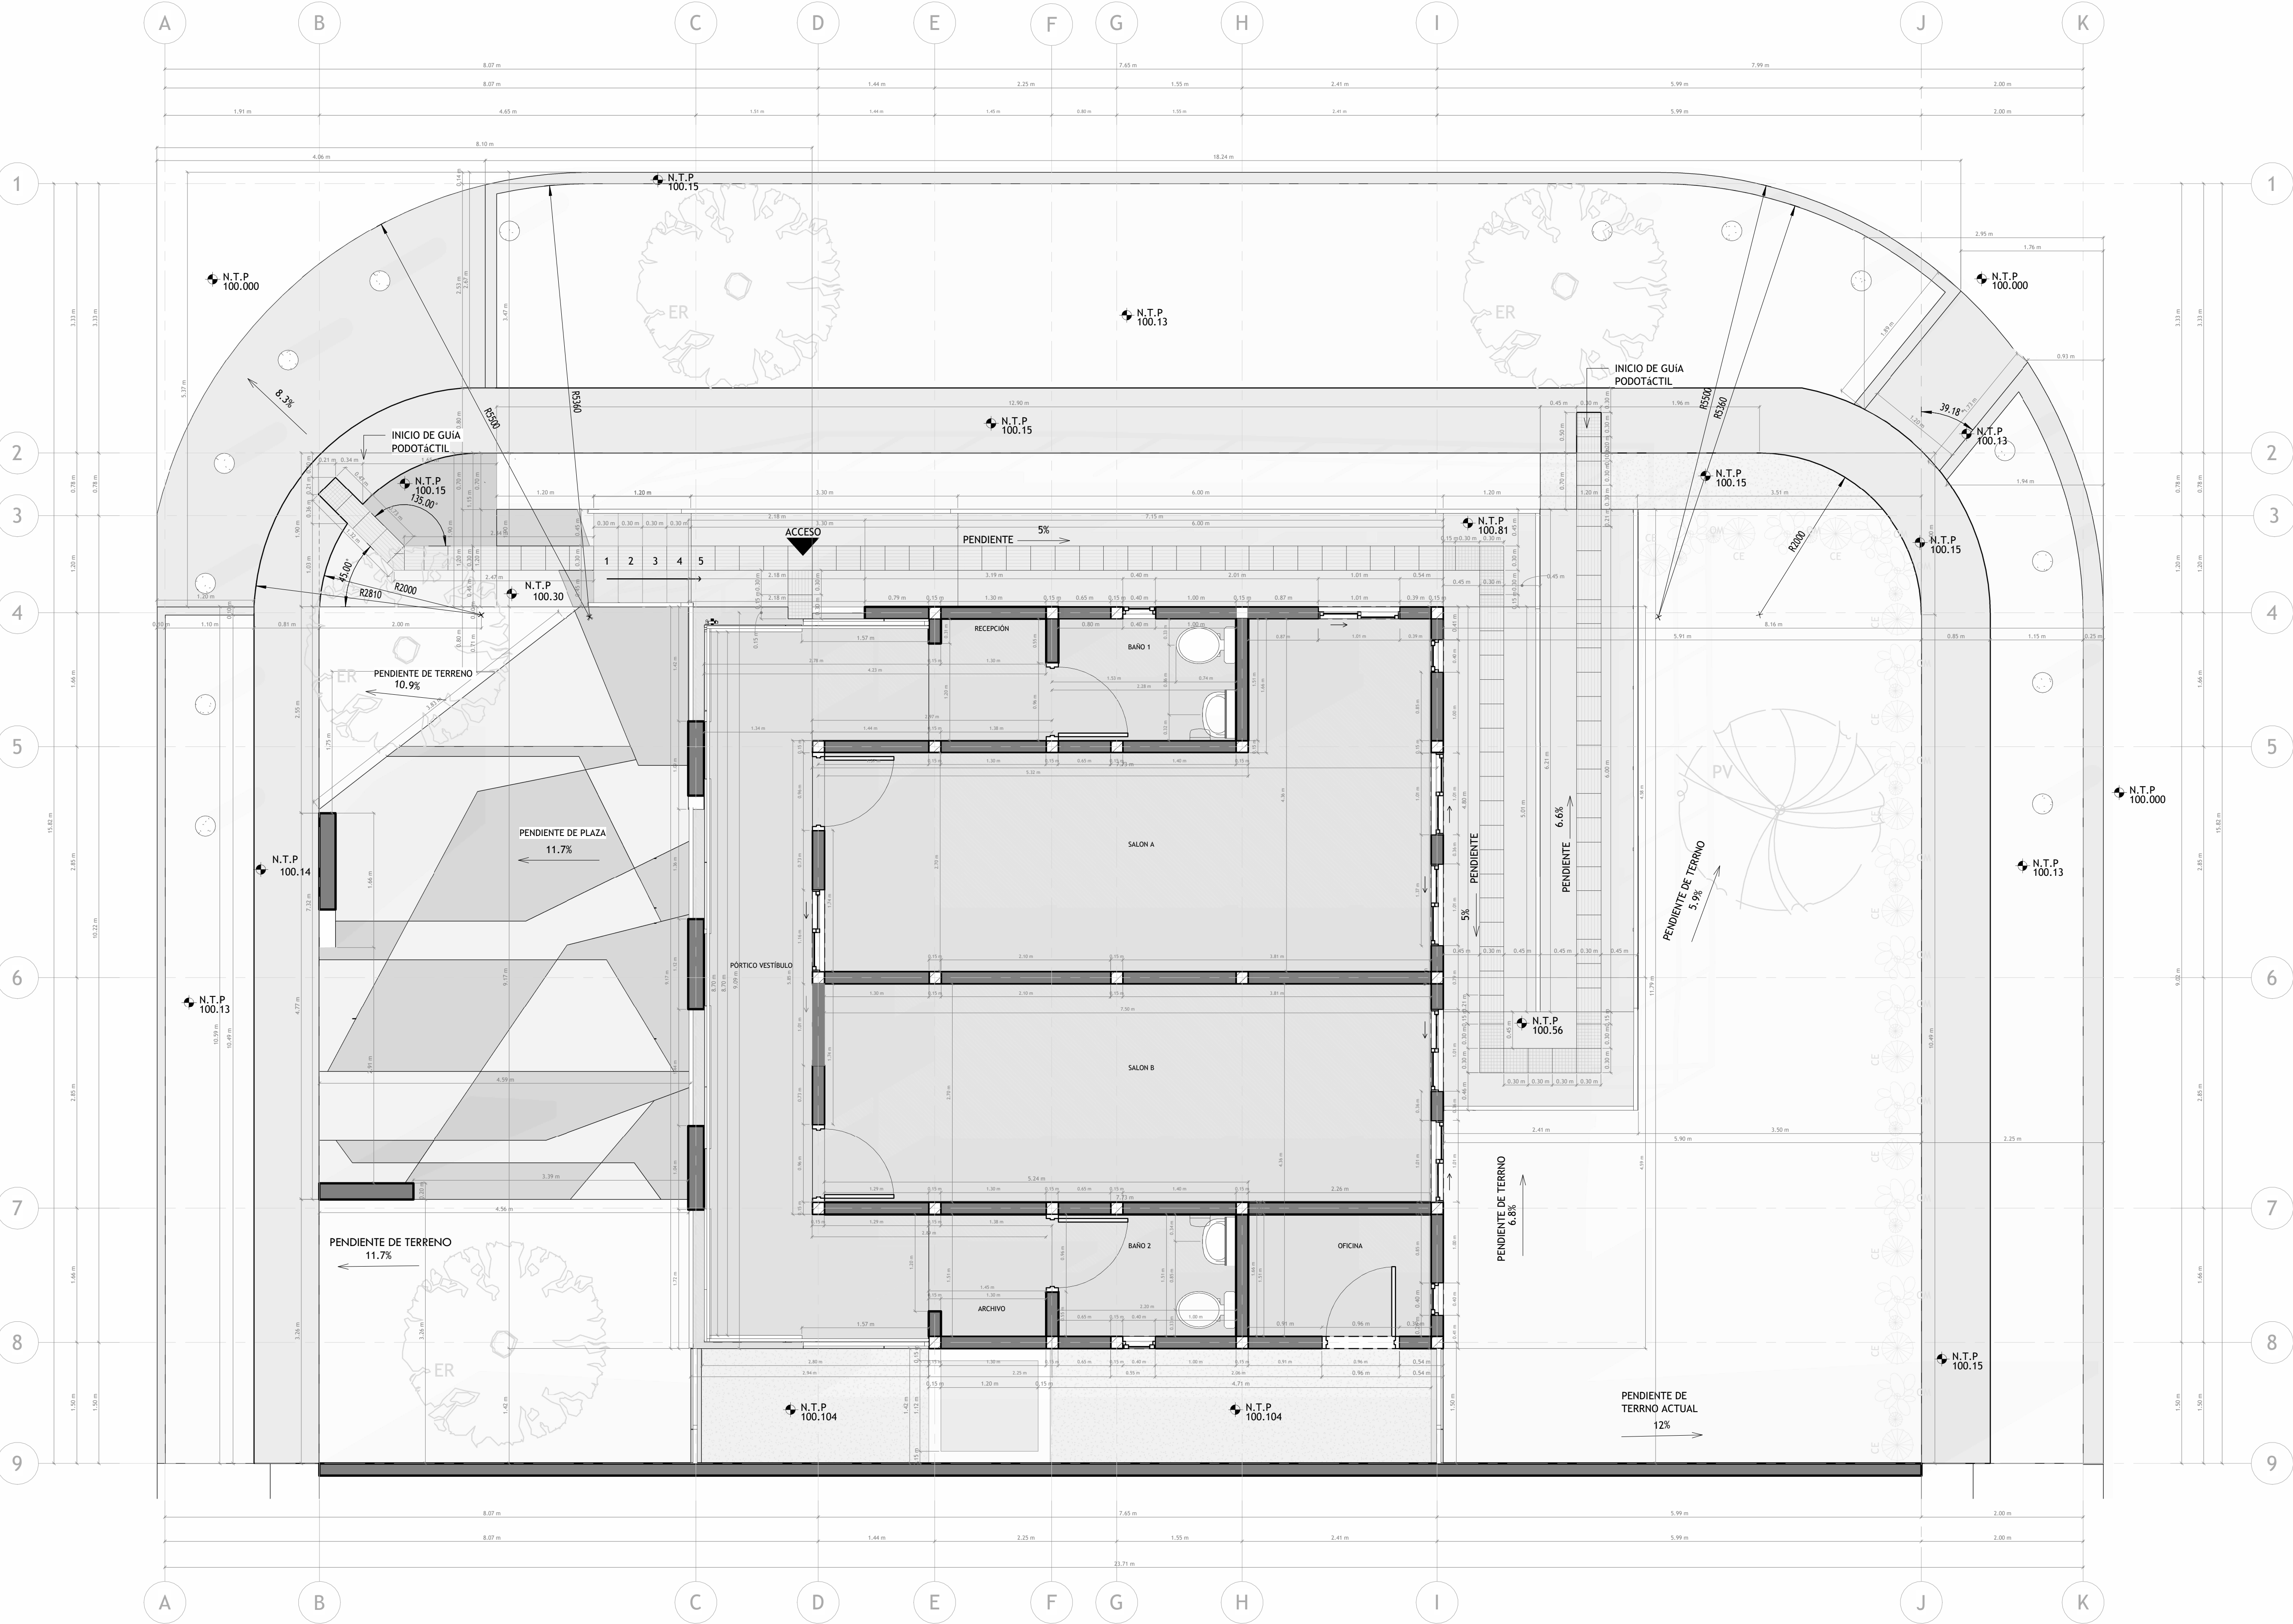

1 PLANTA DE TRAZO - CONJUNTO
1 : 40