


SIMBOLOGÍA

- NPT NIVEL DE PISO TERMINADO
N NIVEL DE ELEMENTO SEÑALADO
NT NIVEL DE TERRAZA
NLBL NIVEL DE LECHO BAJO DE LOSA
NLAL NIVEL DE LECHO ALTO DE LOSA
NIVEL MÍNIMO DE LOSA-NIVEL MÍNIMO DE LOSA EN RELACION CON LA PENDIENTE
NIVEL MÁXIMO DE LOSA-NIVEL MÁXIMO DE LOSA EN RELACION CON LA PENDIENTE
NP NIVEL DE PRETIL
NC NIVEL DE LECHO ALTO DE CHAROLA
NLBCT NIVEL DE LECHO BAJO DE CONTRATRAPE
Ndesplante CT NIVEL DE DESPLANTE DE CONTRATRAPE
NTC NIVEL DE TOPE DE CONCRETO
PEND. 2% SEÑALA DIRECCION DE PENDIENTE EN LOSAS
S SEÑALA QUE SUBE ESCALERA O RAMPA
B SEÑALA QUE BAJA ESCALERA O RAMPA
CXF-01 SEÑALA SECCION DE CORTE POR FACHADA
REPRESENTA ENLADRILLO DE 20x40x2cm COLOCADO CON MORTERO A BASE DE CEMENTO ARENA EXISTENTE
REPRESENTA MOSAICO CERAMICO DE 20x20x2cm SOBRE PEGAZULEJO MARCA CREST O SIMILAR EXISTENTE

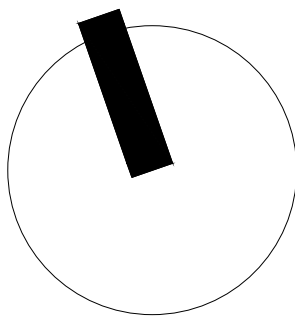


ESCALA GRÁFICA
0 5 10 15 20

DIBUJÓ: VASAMA CONSTRUCTORA S.A. DE C.V.

NOMBRE DEL PLANO
ESCUELA PRIMARIA EMILIANO ZAPATA
PLANTA ARQUITECTÓNICA AZOTEA
ESTADO ACTUAL

ESCALA 90 x 60: 1:125
ESCALA DOBLE CARTA: 1:250
COTAS EN CENTIMETROS
FECHA
24 ENERO 2025

CLAVE
A-100

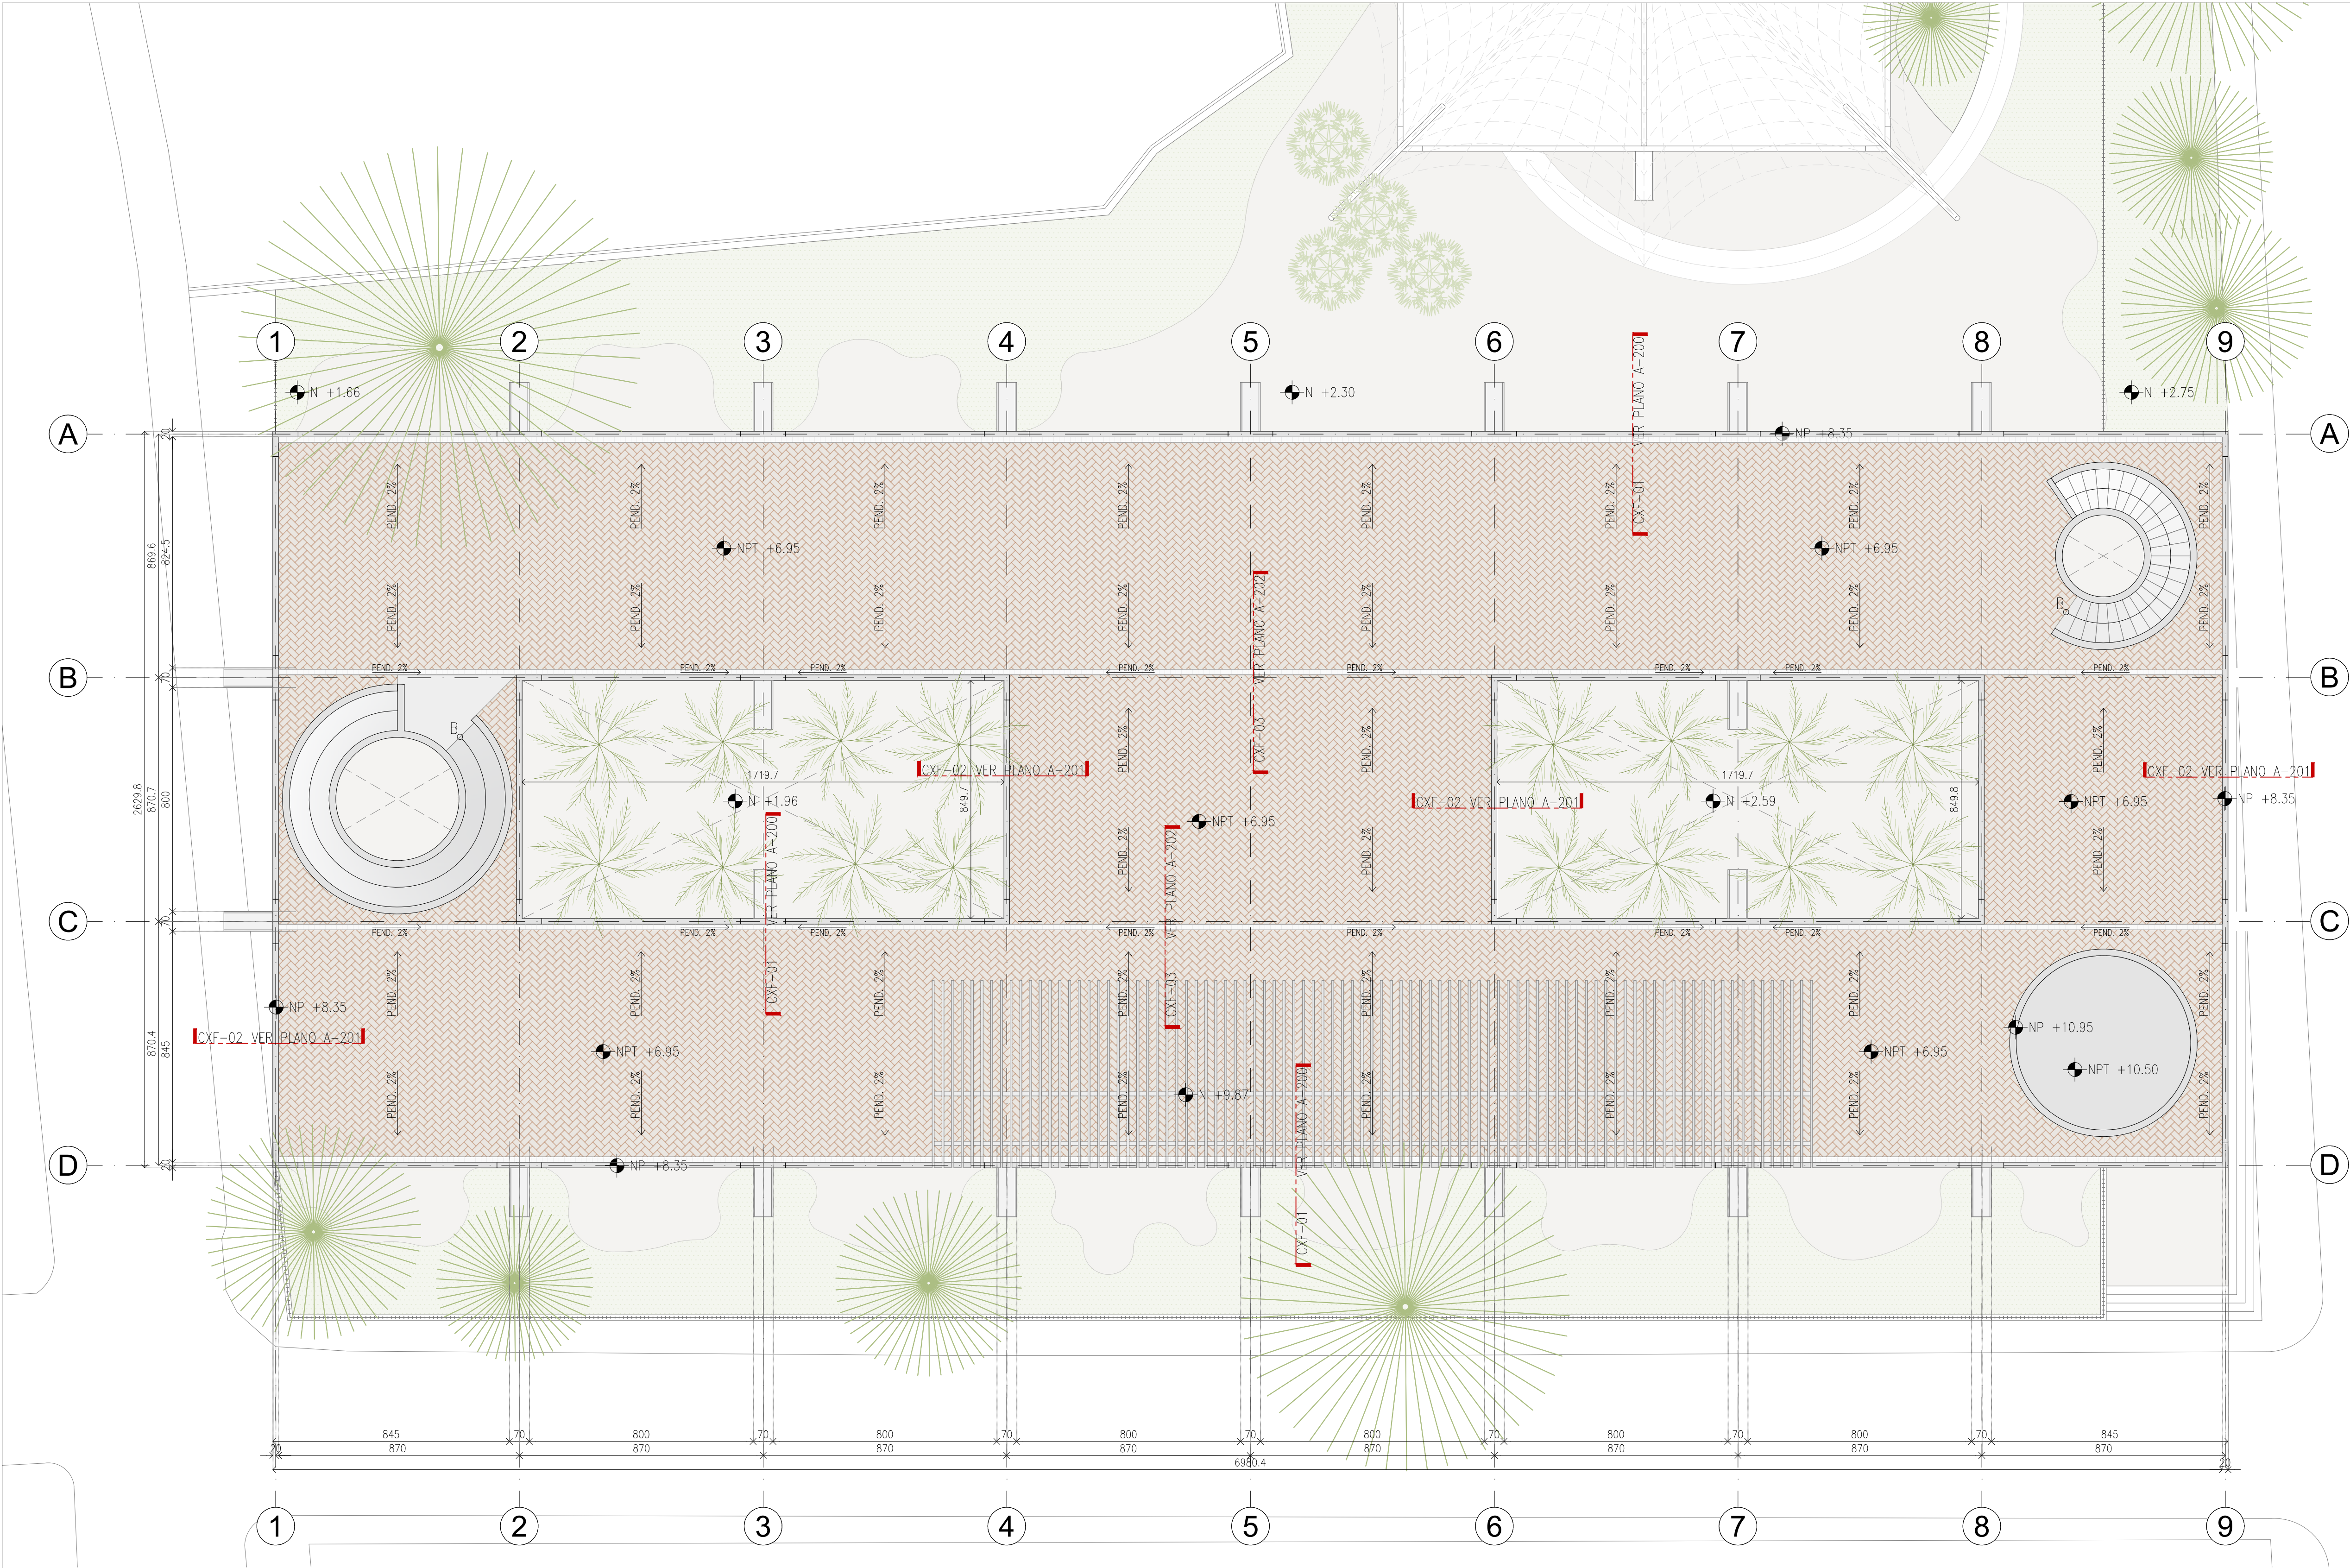

PLANTA ARQUITECTÓNICA - ESTADO ACTUAL
ESCUELA PRIMARIA EMILIANO ZAPATA