


CORTE DE REFERENCIA

DIRECCIÓN DEL PROYECTO

CALLE RICARDO SOTO NO. 5, HIGUERÓN, JOJUTLA, MORELOS

SIMBOLOGÍA

- NPT NIVEL DE PISO TERMINADO
N NIVEL DE ELEMENTO SEÑALADO
NT NIVEL DE TIERRAZA
NLBL NIVEL DE LECHO BAJO DE LOSA
NLAL NIVEL DE LECHO ALTO DE LOSA
NIVEL MÍNIMO DE LOSA-NIVEL MÍNIMO DE LOSA EN RELACION CON LA PENDIENTE
NIVEL MÁXIMO DE LOSA-NIVEL MÁXIMO DE LOSA EN RELACION CON LA PENDIENTE
NP NIVEL DE PRETIL
NC NIVEL DE LECHO ALTO DE CHAROLA
NLBCT NIVEL DE LECHO BAJO DE CONTRATRAPE
Ndesplante CT NIVEL DE DESPLANTE DE CONTRATRAPE
NTC NIVEL DE TOPE DE CONCRETO
PEND. 2% SEÑALA DIRECCION DE PENDIENTE EN LOSAS
S SEÑALA QUE SUBE ESCALERA O RAMPA
B SEÑALA QUE BAJA ESCALERA O RAMPA
CXF-01 SEÑALA SECCIÓN DE CORTE POR FACHADA

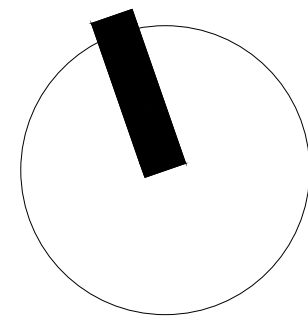


ESCALA GRÁFICA
0 1 2 5 10 15 20

DIBUJO: VASAMA CONSTRUCTORA S.A. DE C.V.

NOMBRE DEL PLANO
ESCUELA PRIMARIA EMILIANO ZAPATA
PLANTA ACABADO AZOTEA
PROYECTO DE MANTENIMIENTO

ESCALA 90 x 60: 1:125
ESCALA DOBLE CARTA: 1:250
COTAS EN CENTÍMETROS
FECHA
24 ENERO 2025

CLAVE
A-500

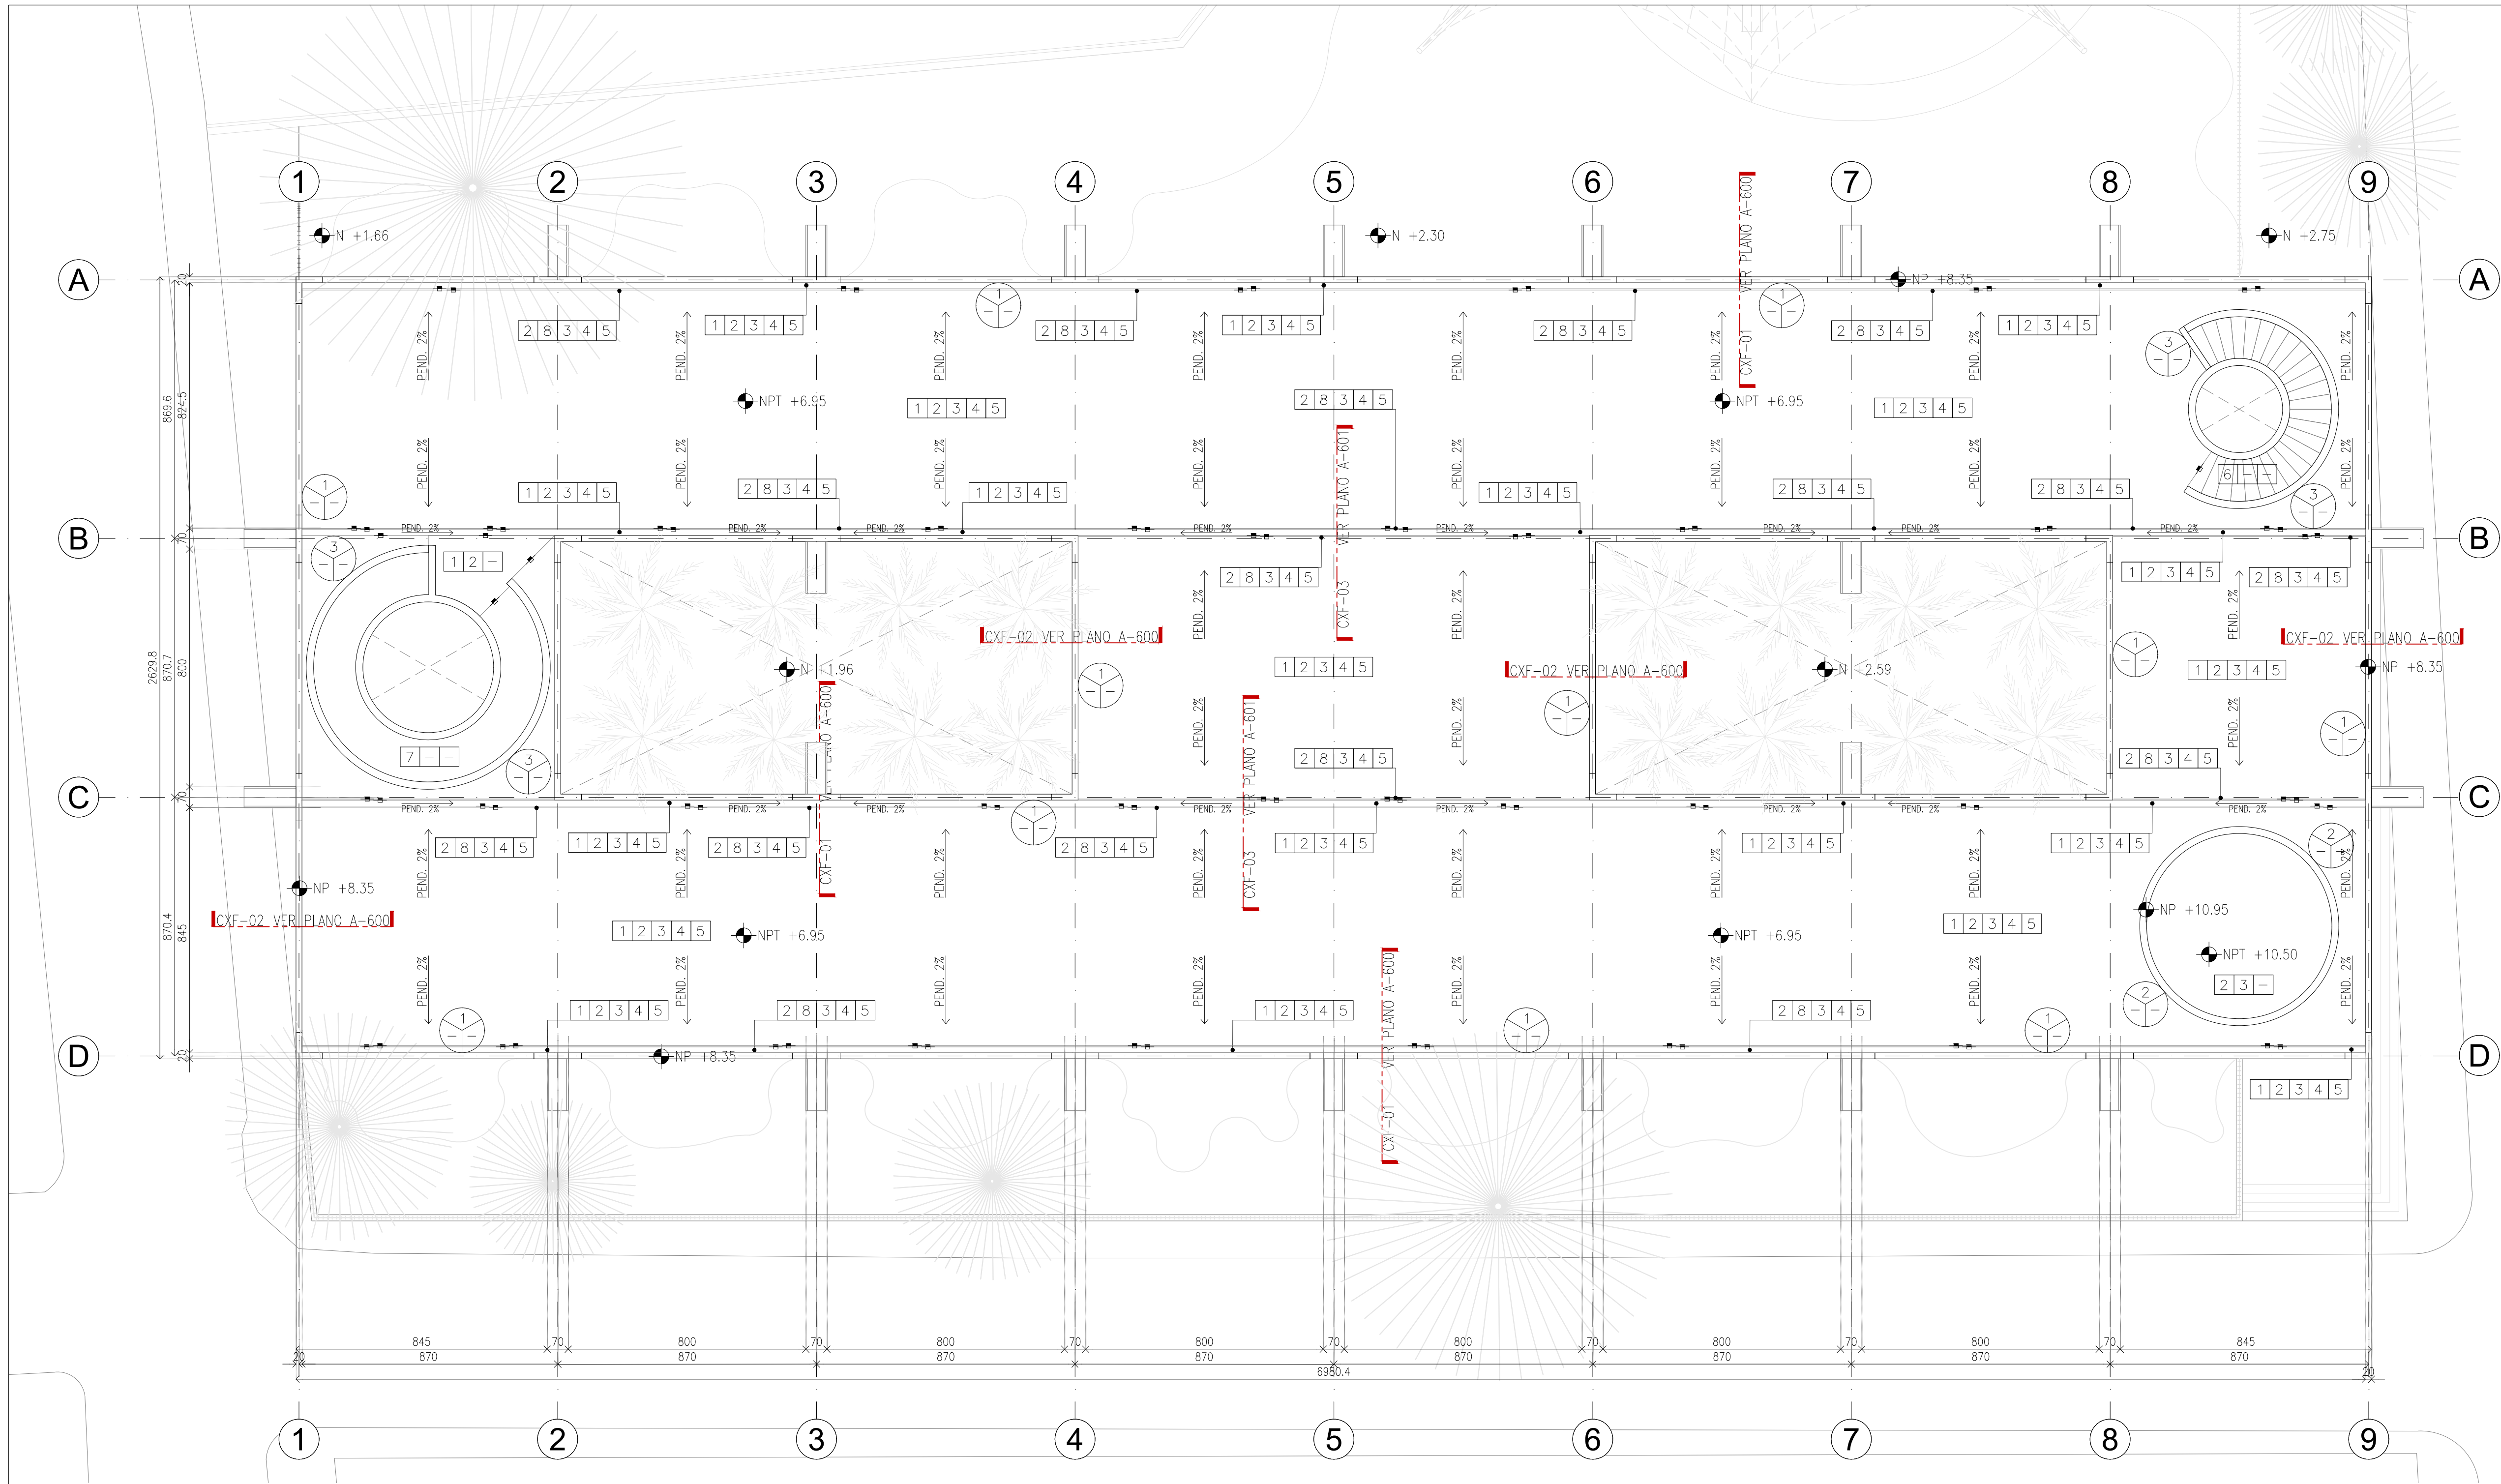

PLANTA DE ACABADOS
ESCUELA PRIMARIA EMILIANO ZAPATA

SIMBOLOGÍA

PISOS		MUROS	
SUBSE.	ACABADO	BASE-SUBSE.	AC. FINAL
BASE	ACABADO	BASE-SUBSE.	AC. FINAL
1. LOSA RETICULAR DE CONCRETO ARMADO EXISTENTE		1. PRETIL DE CONCRETO ARMADO	
2. FIRME DE CONCRETO ARMADO PARA DAR PENDIENTES EXISTENTE ALISADO CON MORTERO A BASE DE CEMENTO-ARENA CERNIDA (VER PLANO DE ALBAÑILERÍAS)		2. CELOSÍA DE TABIQUE ROJO RECOCIDO	
3. PRIMARIO ASFÁLTICO BASE SOLVENTE IMPERCOAT PRIMARIO H MARCA IMPERQUIMIA O SIMILAR		3. BARANDAL DE TABIQUE ROJO RECOCIDO	
4. SISTEMA IMPERMEABLE PREFABRICADO SBS 4.0 POLIESTER GRANULADO MARCA IMPERQUIMIA O SIMILAR CON CALAFATEO DE REMATES PERIMETRALES VERTICALES Y HORIZONTALES Y PUNTOS CRÍTICOS CON CEMENTO PLÁSTICO ASFÁLTICO MARCA IMPERQUIMIA O SIMILAR			
5. IMPERMEABILIZANTE ACRÍLICO ELASTOMÉRICO ELASTON MARCA IMPERQUIMIA O SIMILAR APLICADO A 2 MANO			
6. ESCALERA DE CONCRETO ARMADO EXISTENTE			
7. RAMPA DE CONCRETO ARMADO EXISTENTE			
8. CHAFLÁN DE 4x2CM SOBRE JUNTA ENTRE FIRME DE CONCRETO PARA DAR PENDIENTES Y ÁNGULO DE ACERO DE 2x2" EXISTENTES HECHO A BASE DE MORTERO CEMENTO-ARENA Y ADHESIVO BOND (VER PLANO DE ALBAÑILERÍAS)			